

Hombee Home D10 Piętrowy

Karta katalogowa

Hombee



Model D10 Piętrowy

199 m²
powierzchnia
użytkowa


10 modułów
Ilość modułów
fabrycznych

16,38 kWp
Moc dachu
BiPV

38,86 kWh
Pojemność magazynów
energii

6x/h
Wymiana
powietrza

1.01	przedsionek	7.26 m ²
1.02	korytarz	3.84 m ²
1.03	WC	2.31 m ²
1.04	salon	57.40 m ²
1.05	kuchnia	10.74 m ²
1.06	garaż	21.90 m ²
Suma		103.45 m ²

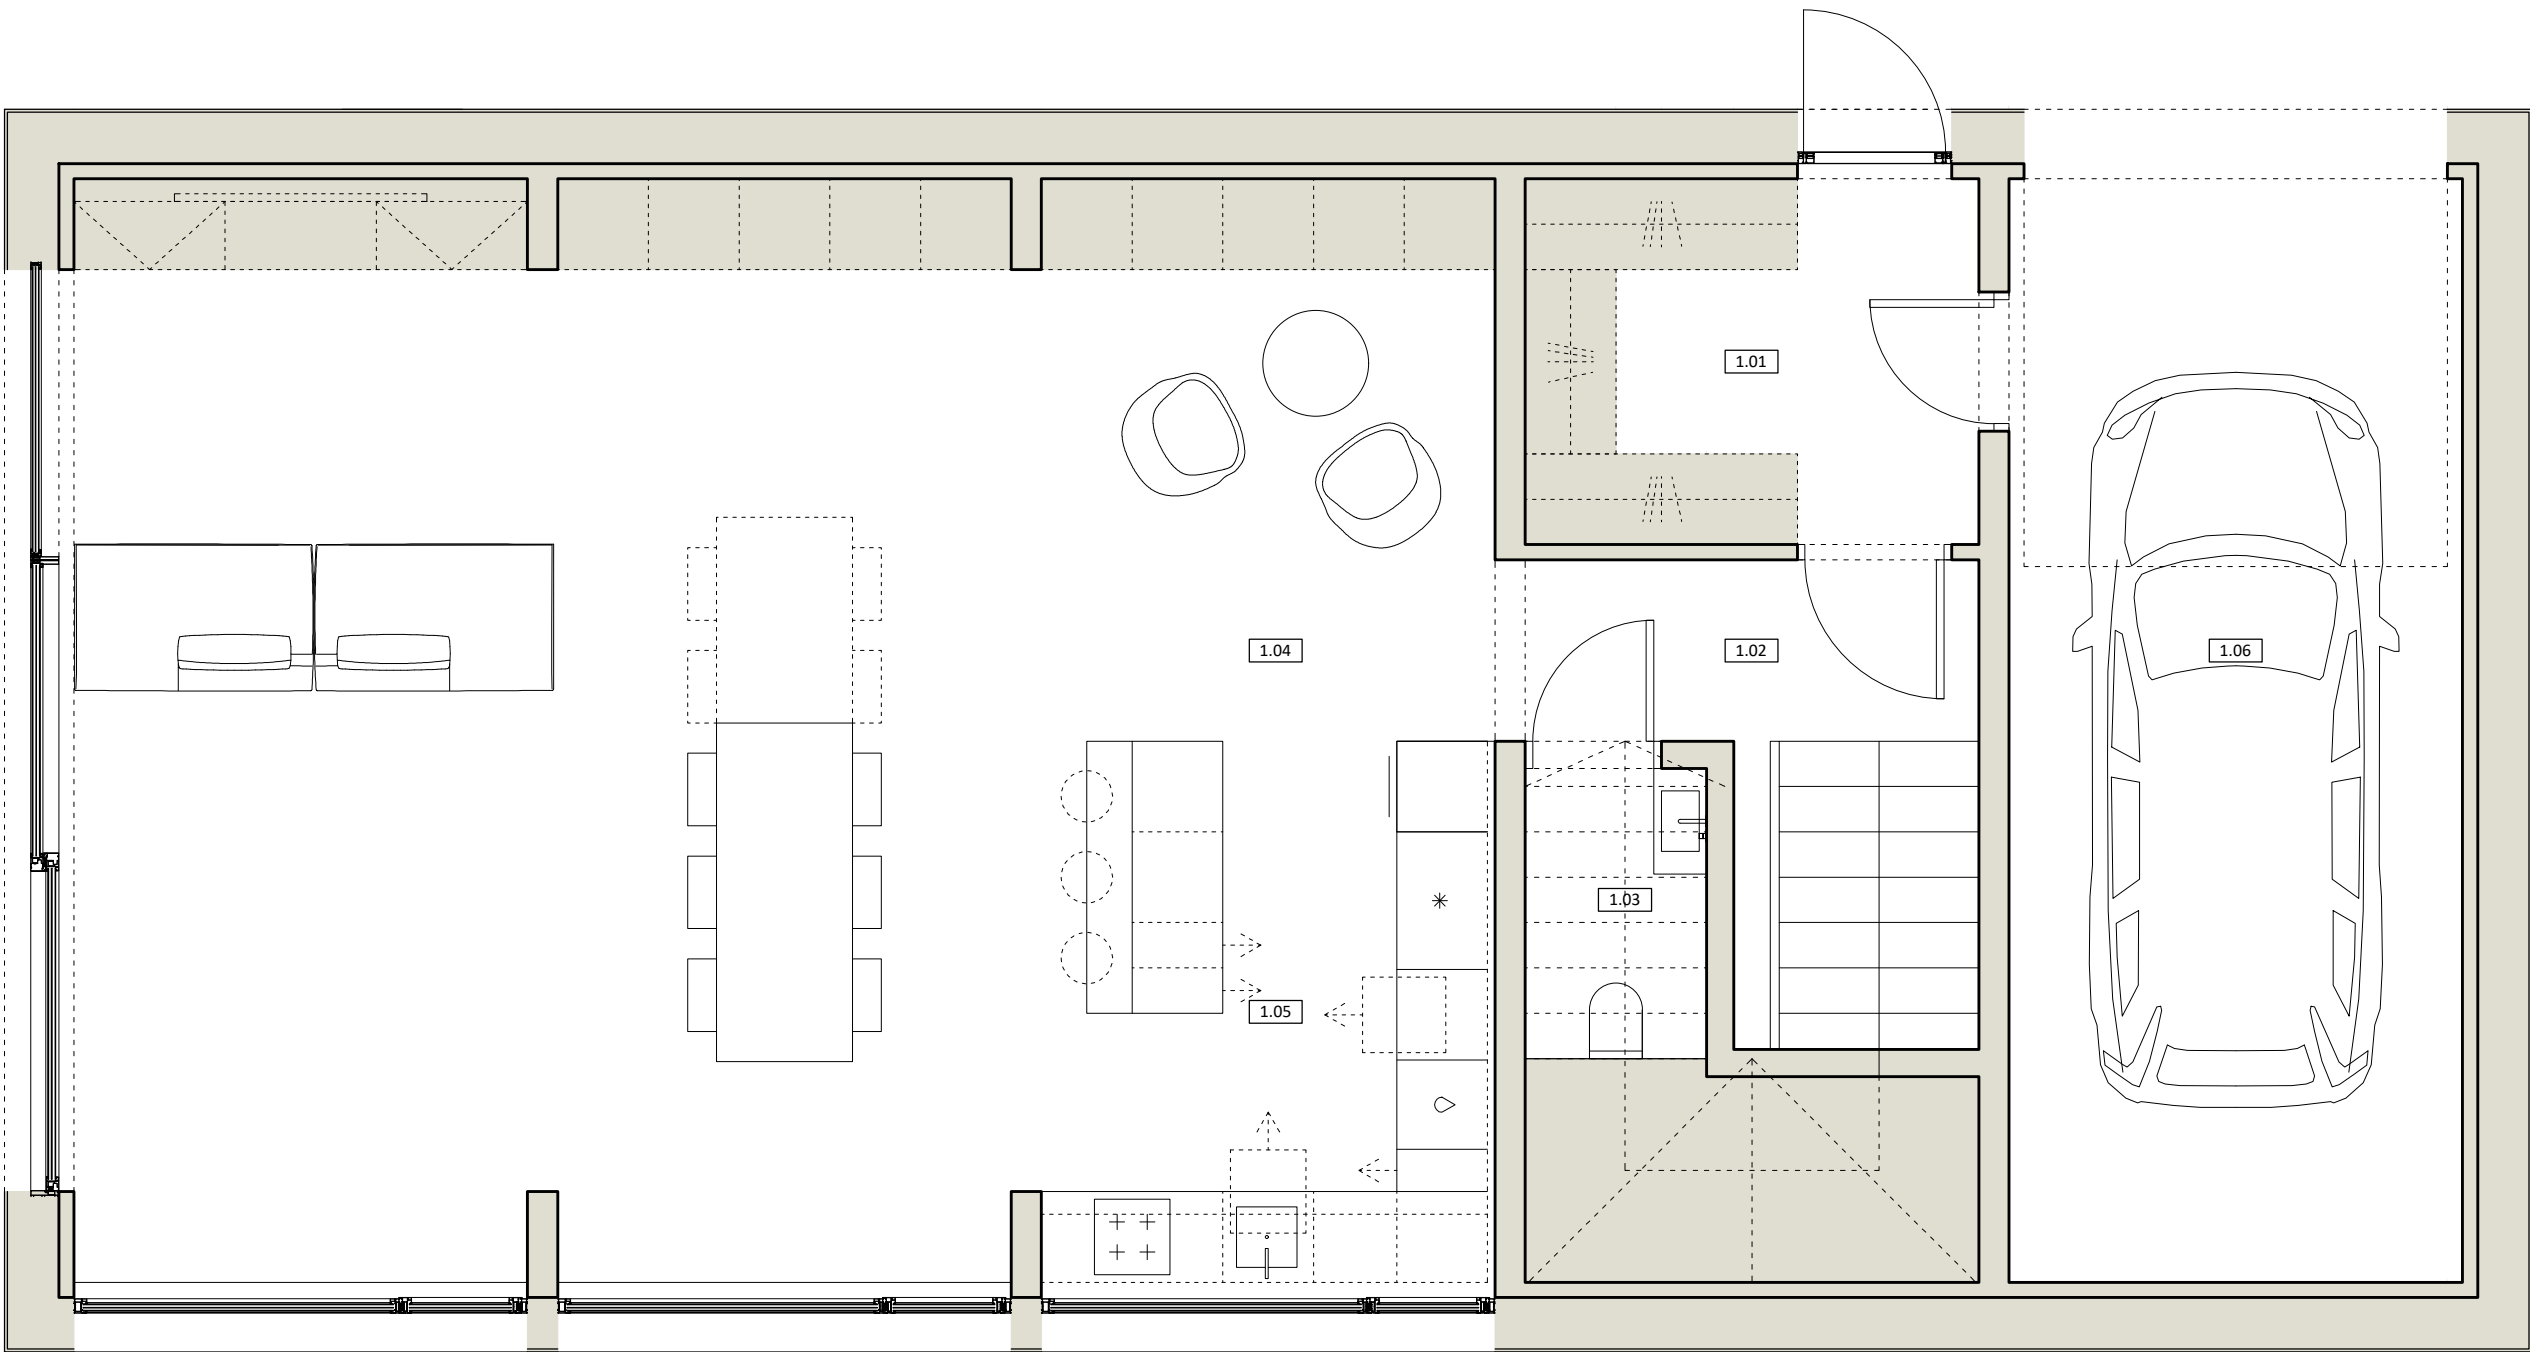


Flagowa rezydencja dwupoziomowa dla osób, które nie uznają ograniczeń metrażowych.

16,72 m
Długość
domu

8,22 m
Szerokość
domu

2.01	korytarz	11.28 m ²
2.02	sypialnia	10.20 m ²
2.03	lounge	14.33 m ²
2.04	sypialnia	15.17 m ²
2.05	garderoba	7.02 m ²
2.06	łazienka	7.02 m ²
2.07	gabinet	7.02 m ²
2.08	pom.tech.	4.50 m ²
2.09	gabinet	6.39 m ²
2.10	łazienka	2.88m ²
2.11	sypialnia	10.20 m ²


Suma 96.01 m²

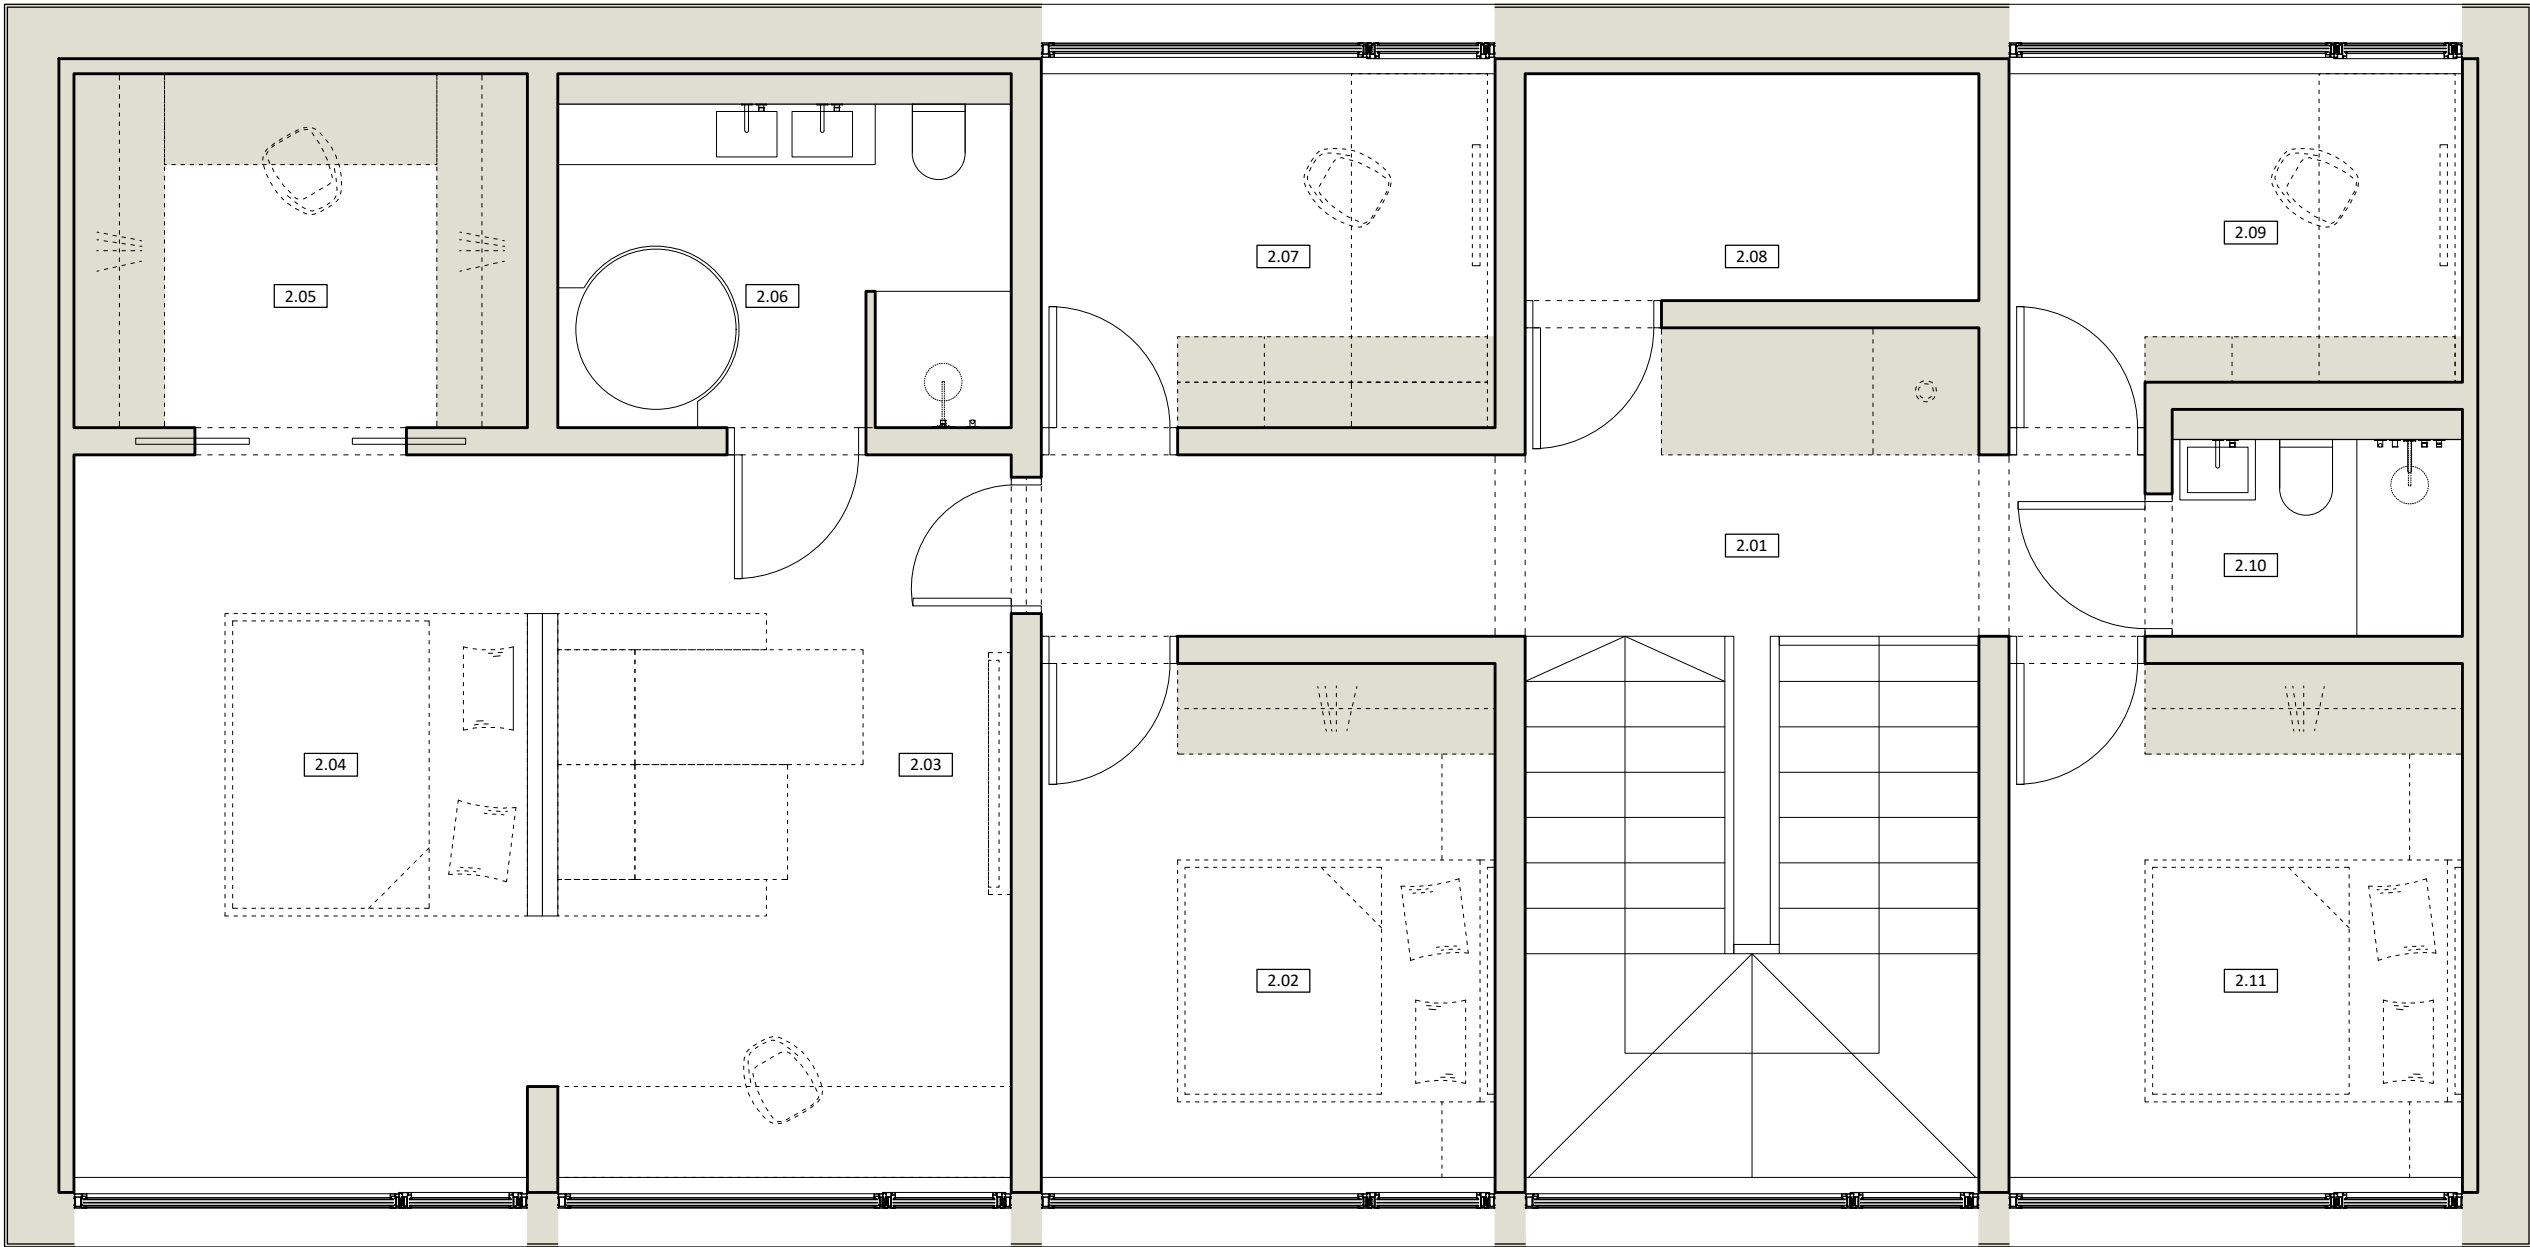

Ponad 68 m² otwartej przestrzeni na parterze płynnie łączy się z naturą, podczas gdy górna kondygnacja oferuje prywatną strefę lounge, dwa gabinety i kompleksowe zaplecze sypialniane.

16,72 m
Długość
domu

8,22 m
Szerokość
domu

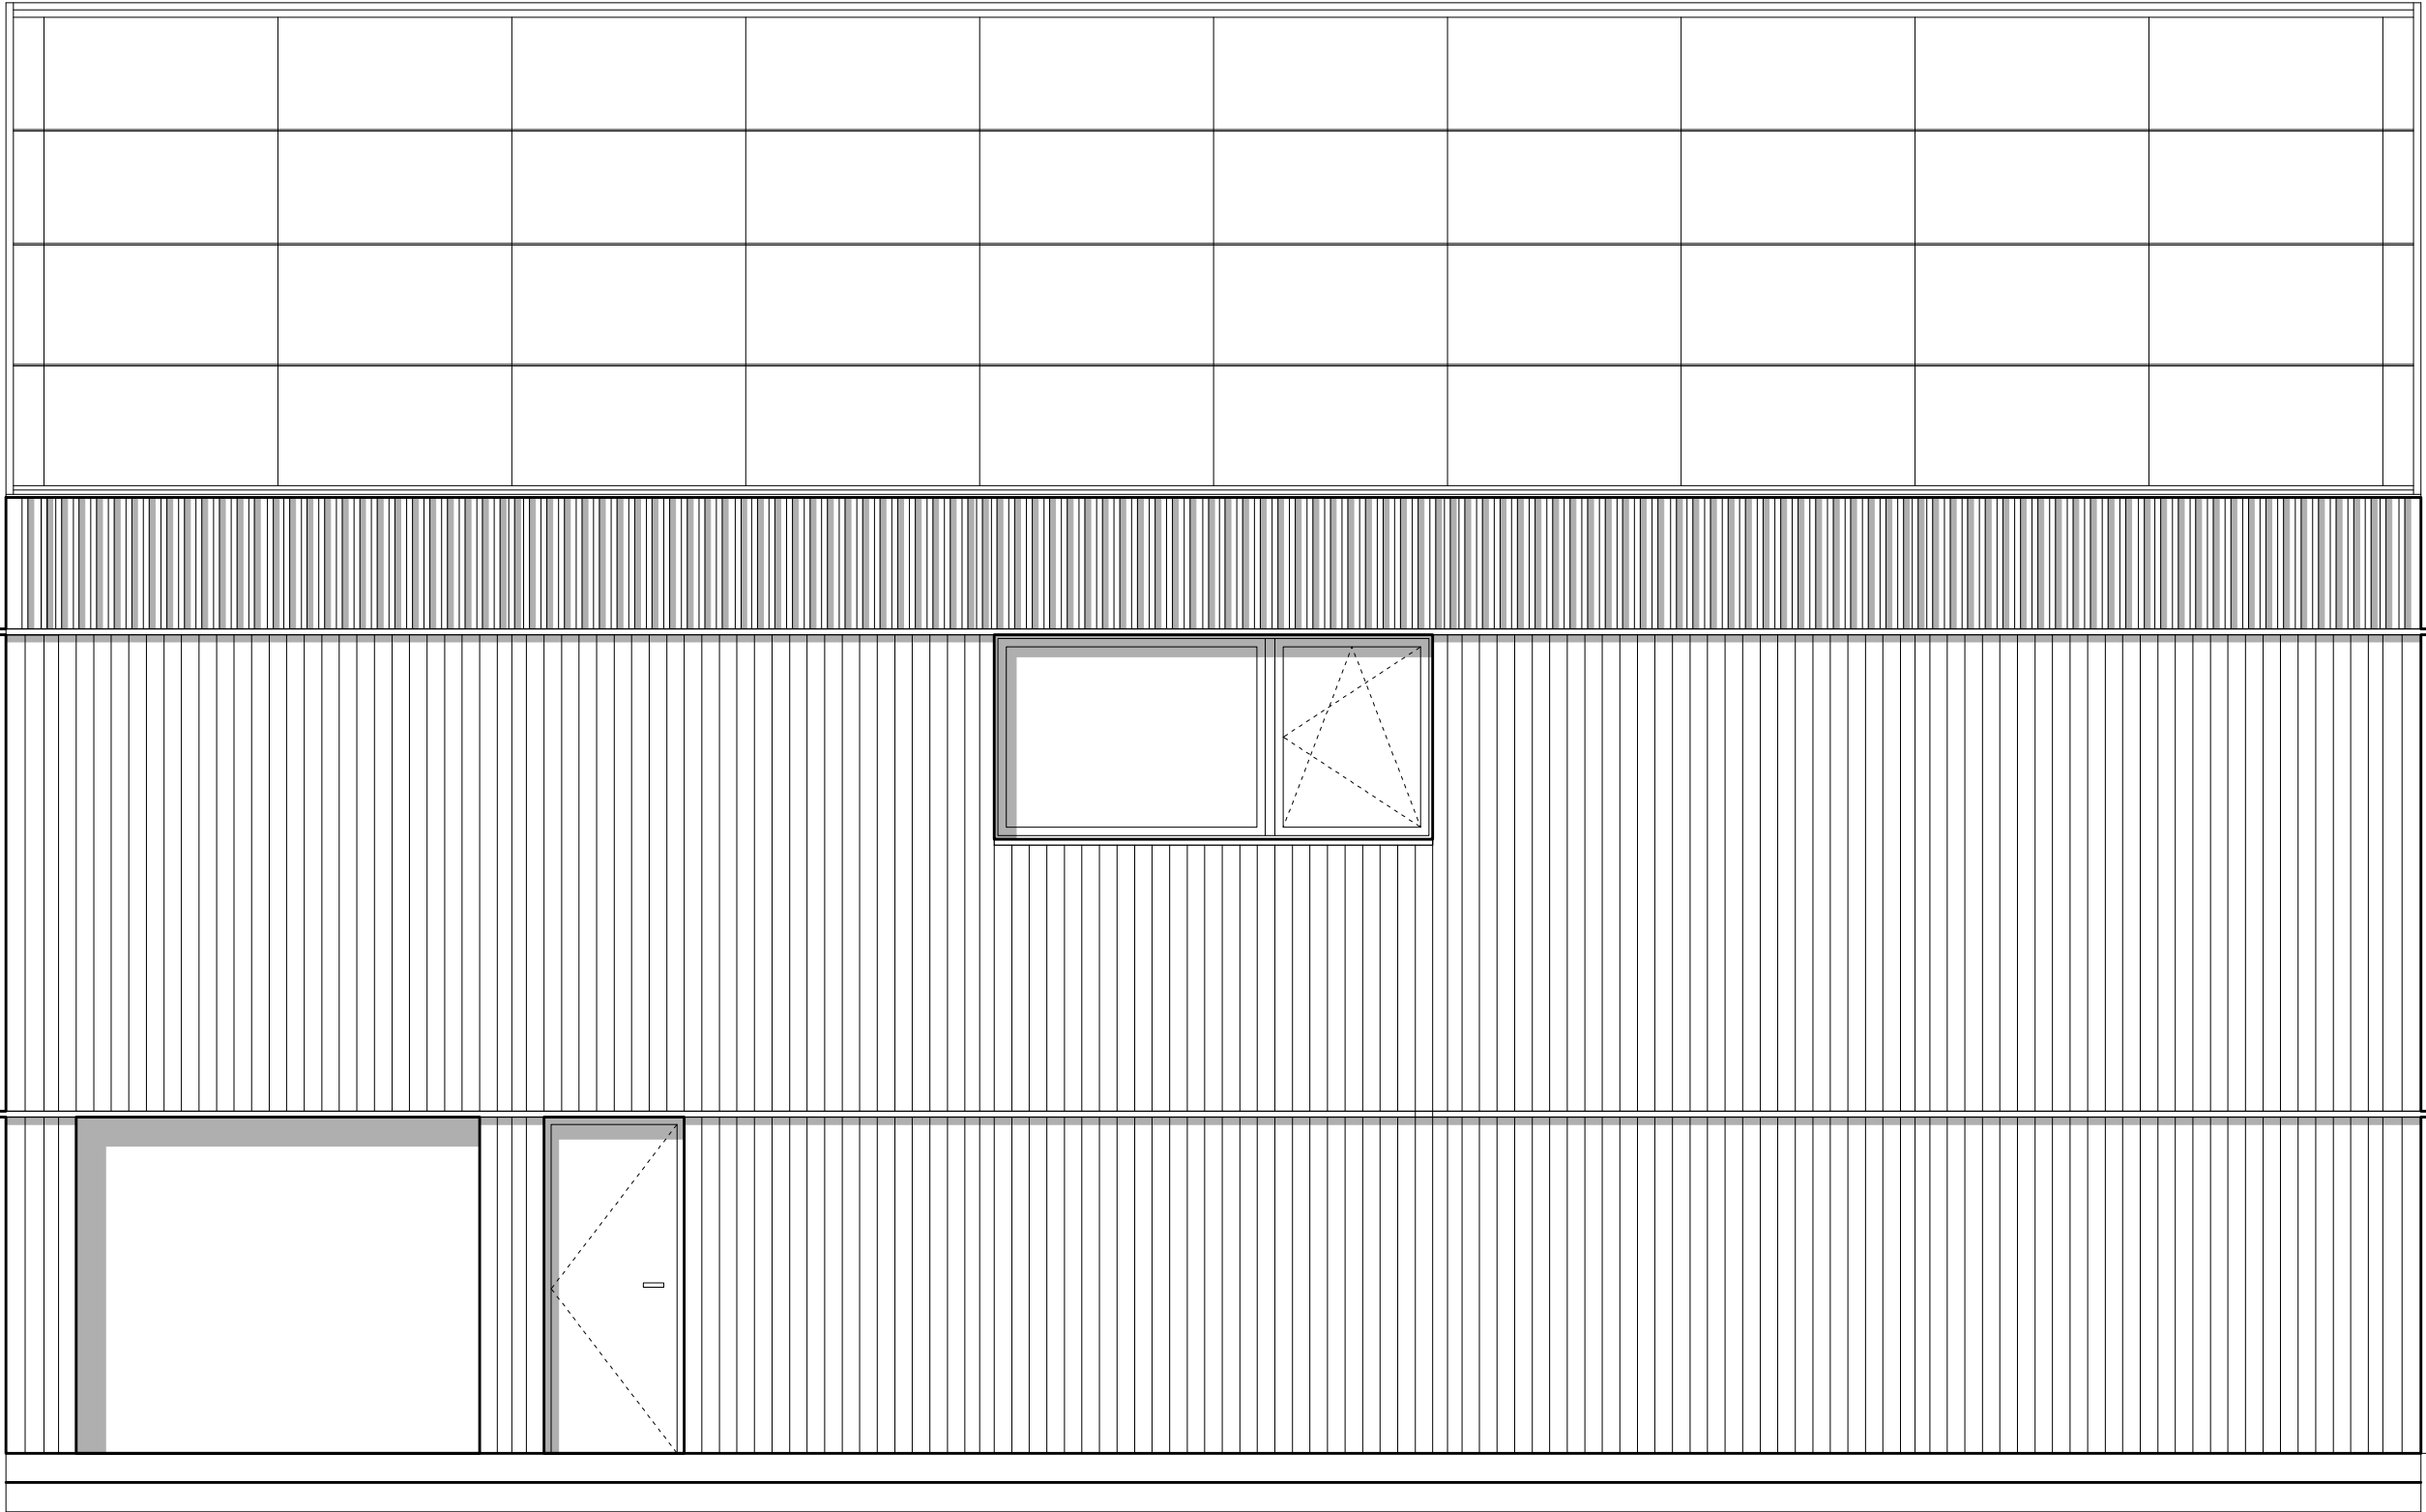

16,72 m
Długość
elewacji

6,96 m
Wysokość od
fundamentów
do krawędzi połaci



10,35 m
Wysokość od
fundamentów
do kalenicy



16,72 m
Długość
elewacji

3,00 m
Szerokość
okien

1,40 m
Wysokość
okien

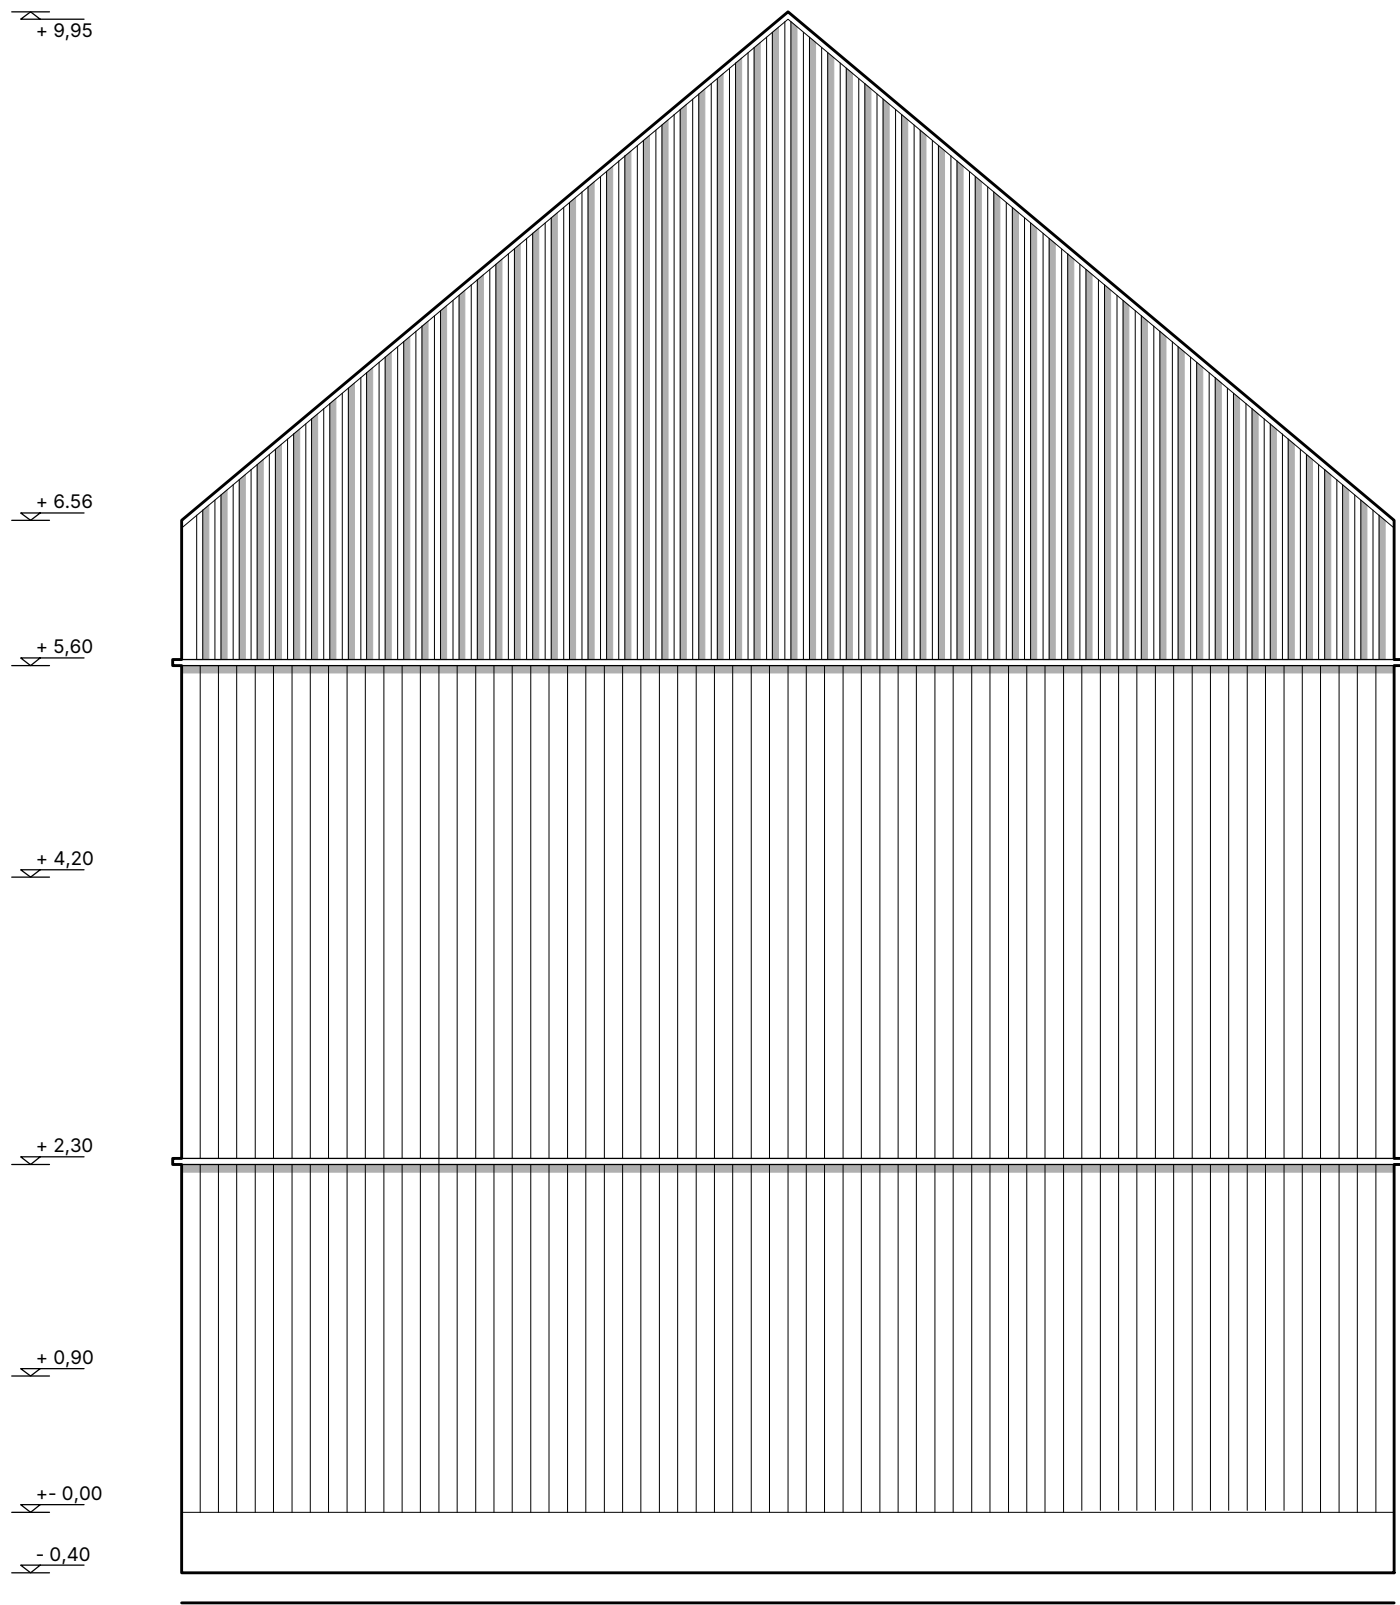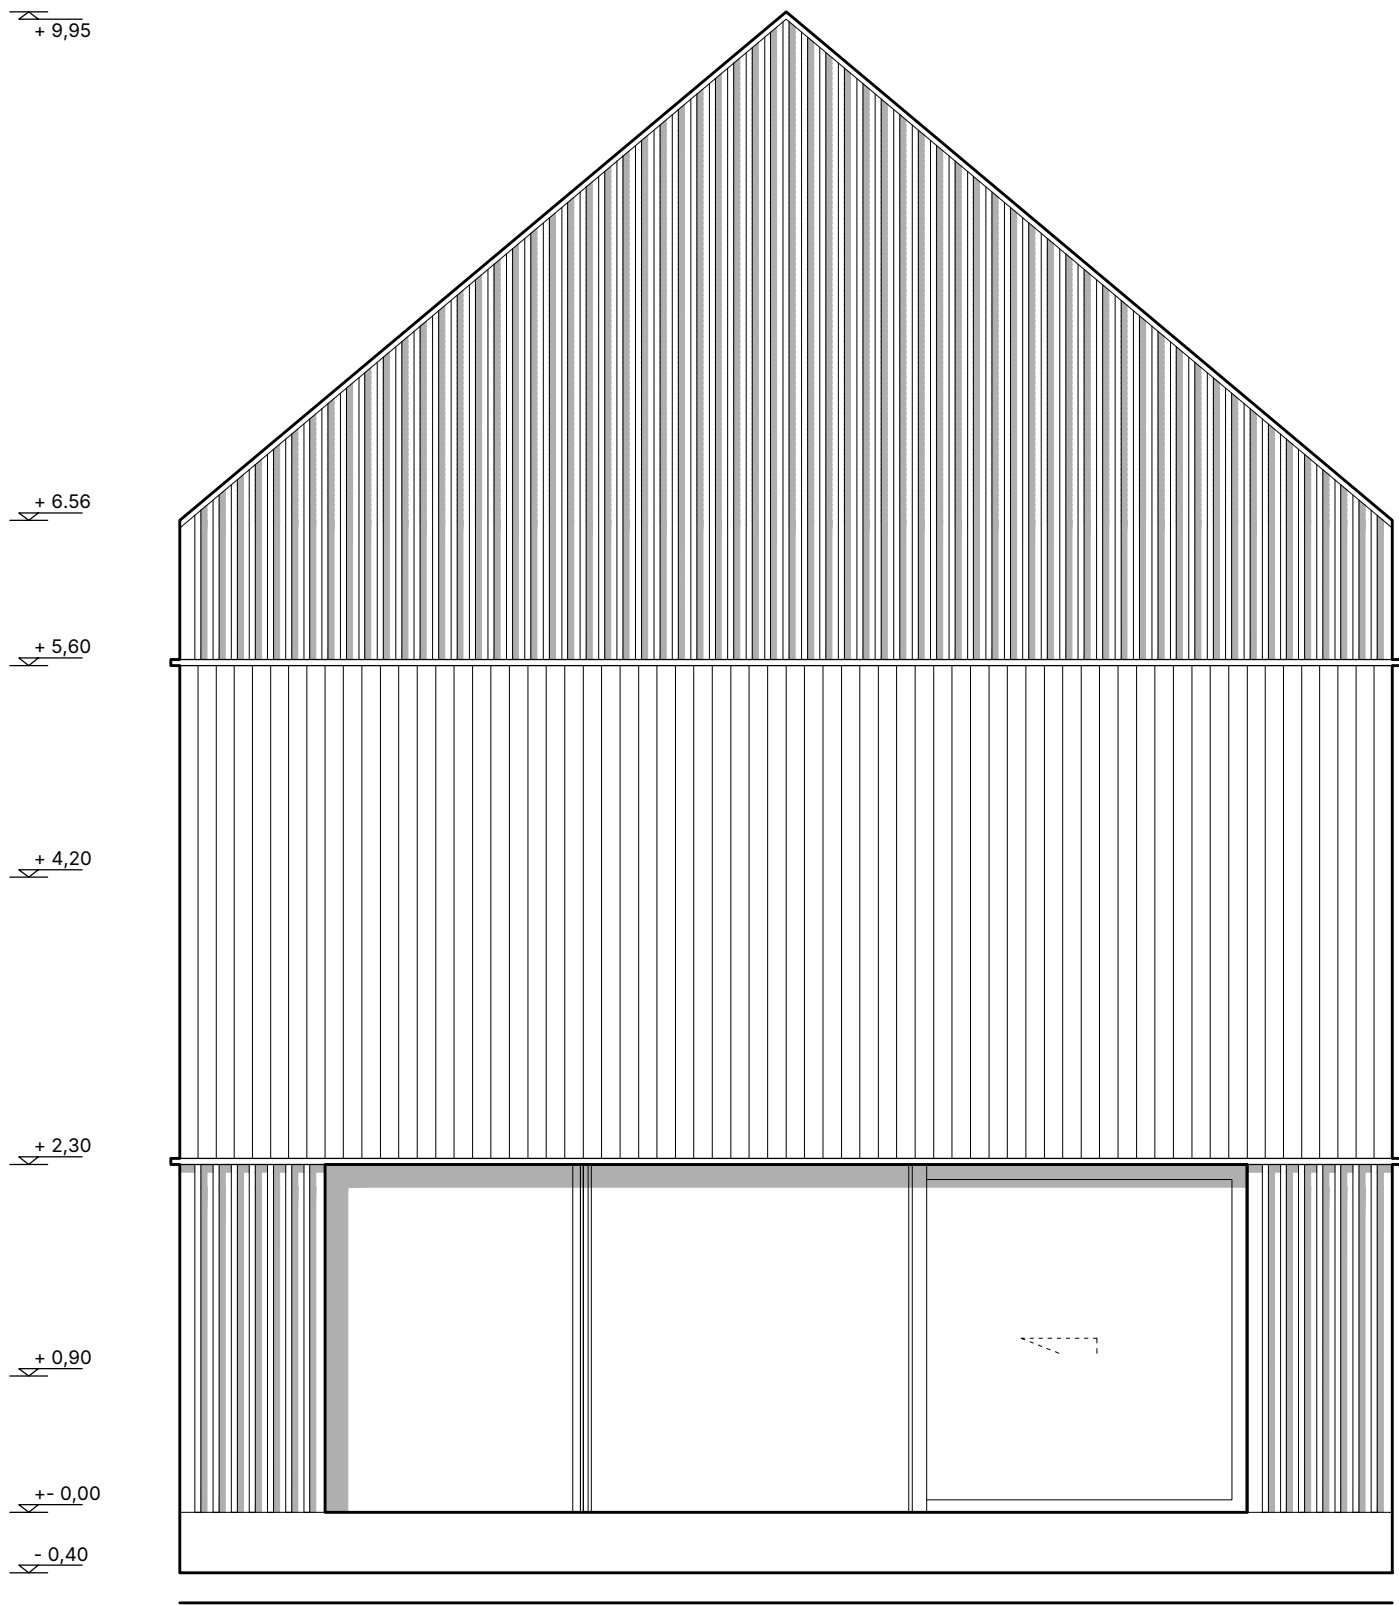

8,22 m
Długość
elewacji

2,90 m
Wysokość
pomieszczeń

8 tygodni
Czas realizacji na działce

Hombee

www.hombee.dev