

Hombee Home D8 Piętrowy

Karta katalogowa

Hombee



Model D8 Piętrowy

154 m²
powierzchnia
użytkowa


8 modułów
Ilość modułów
fabrycznych

11,38 kWp
Moc dachu
BiPV

38,86 kWh
Pojemność magazynów
energii

6x/h
Wymiana
powietrza

1.01	przedsionek	7.26 m ²
1.02	korytarz	3.84 m ²
1.03	WC	2.31 m ²
1.04	salon	34.28 m ²
1.05	kuchnia	10.74 m ²
1.06	garaż	21.90 m ²
Suma		80.33 m ²

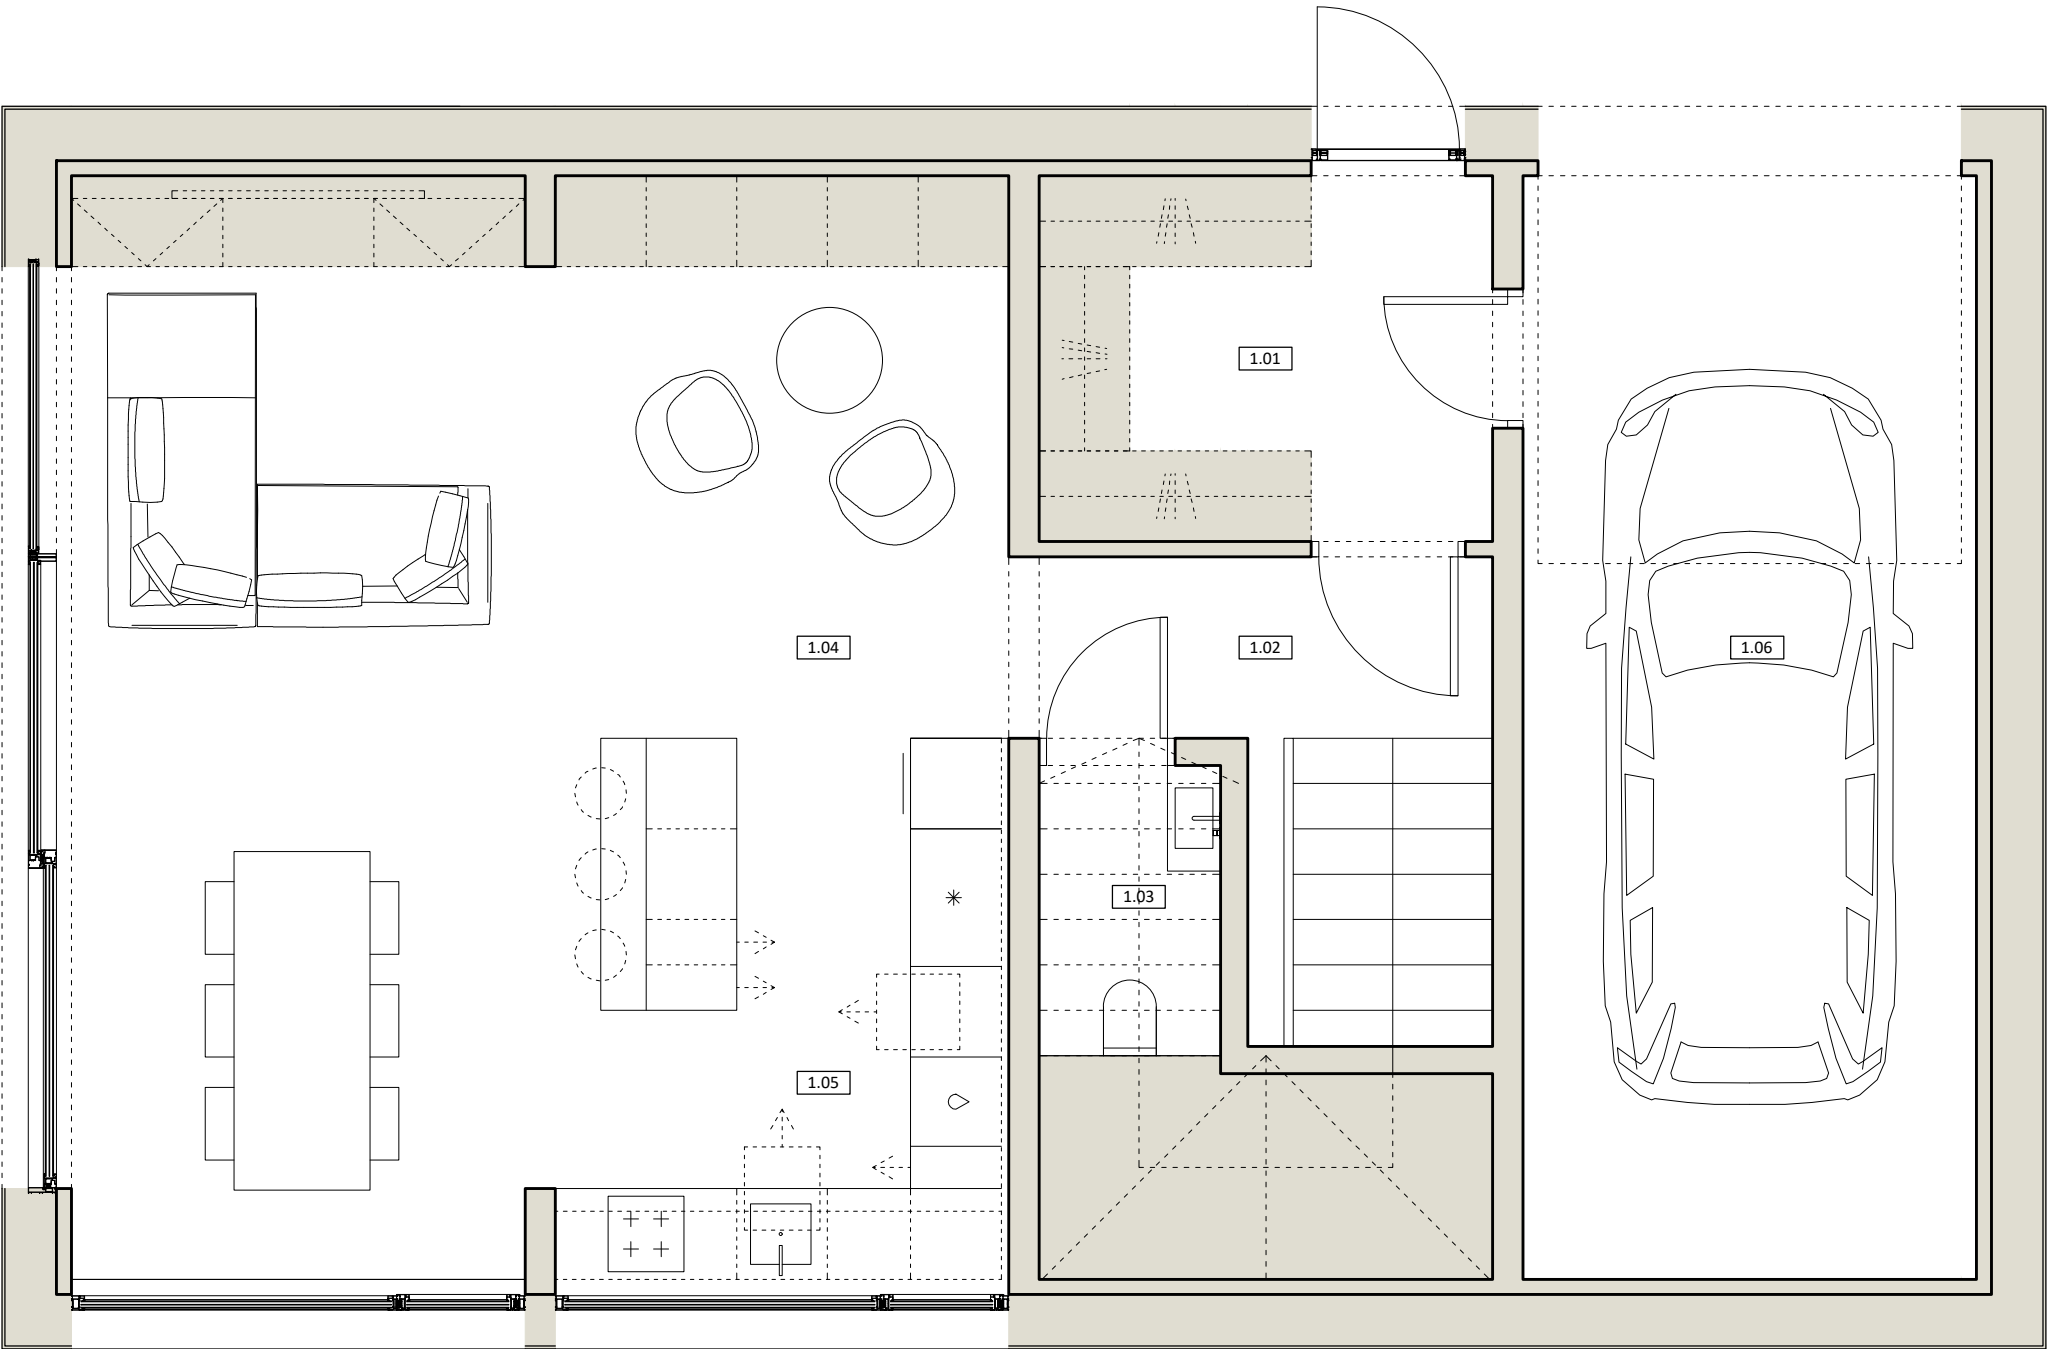


Współczesna interpretacja willi podmiejskiej z wbudowanym garażem i przestronnym parterem.

13,52 m
Długość
domu

8,22 m
Szerokość
domu

2.01	korytarz	11.28 m ²
2.02	sypialnia	10.20 m ²
2.03	sypialnia	8.98 m ²
2.04	garderoba	4.98 m ²
2.05	łazienka	7.02 m ²
2.06	gabinet	7.02 m ²
2.07	pom. tech.	4.50 m ²
2.08	gabinet	6.39 m ²
2.09	łazienka	2.88 m ²
2.10	sypialnia	10.20 m ²


Suma 73.45 m²

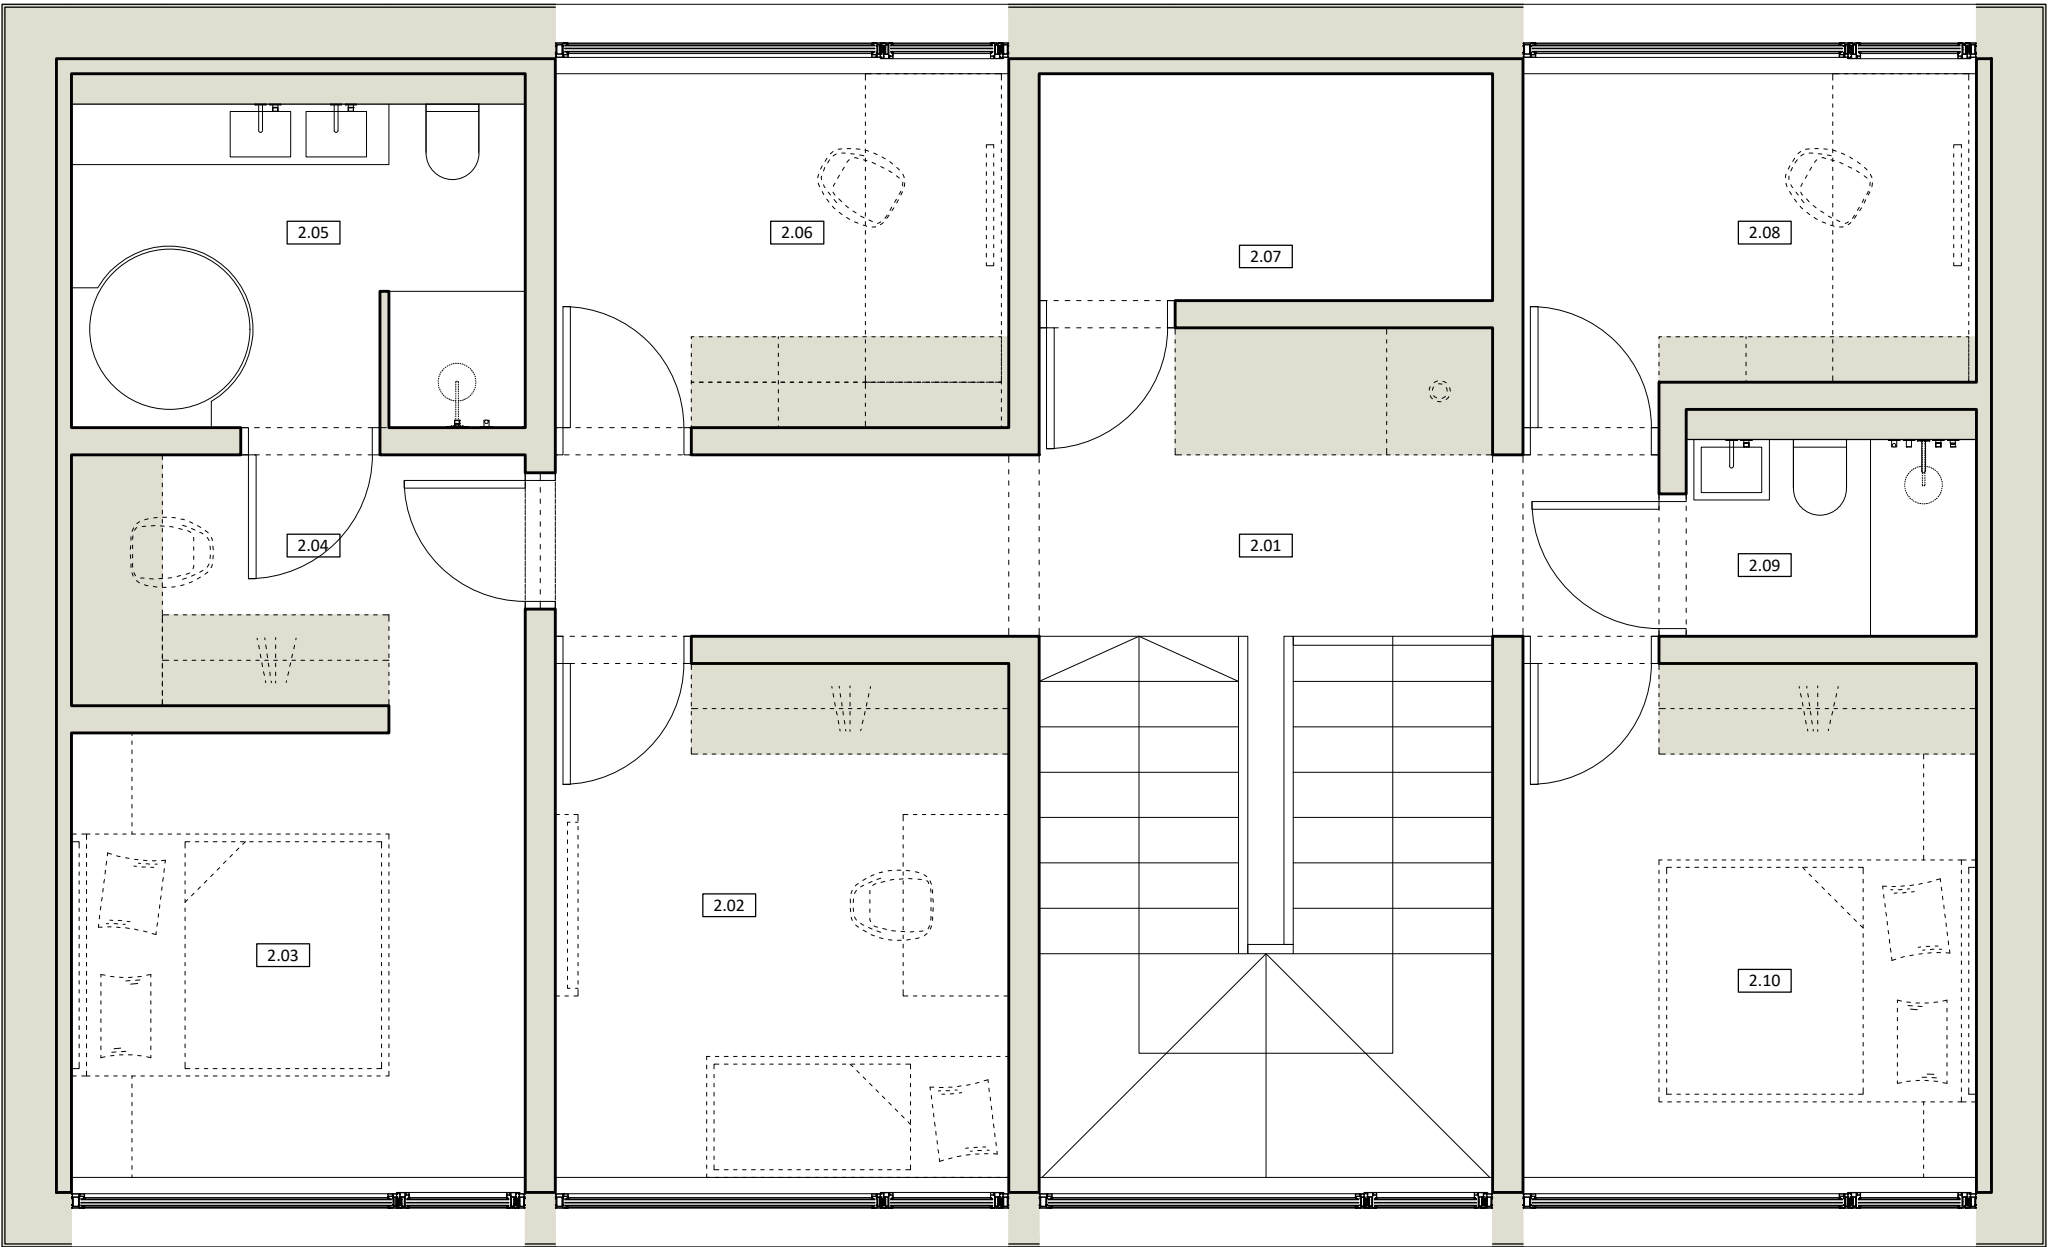

Piętro mieści strefę master, dodatkowe sypialnie oraz dwa osobne gabinety – stworzone dla domowników potrzebujących bezkompromisowej przestrzeni do życia, pracy i regeneracji.

13,52 m
Długość
domu

8,22 m
Szerokość
domu

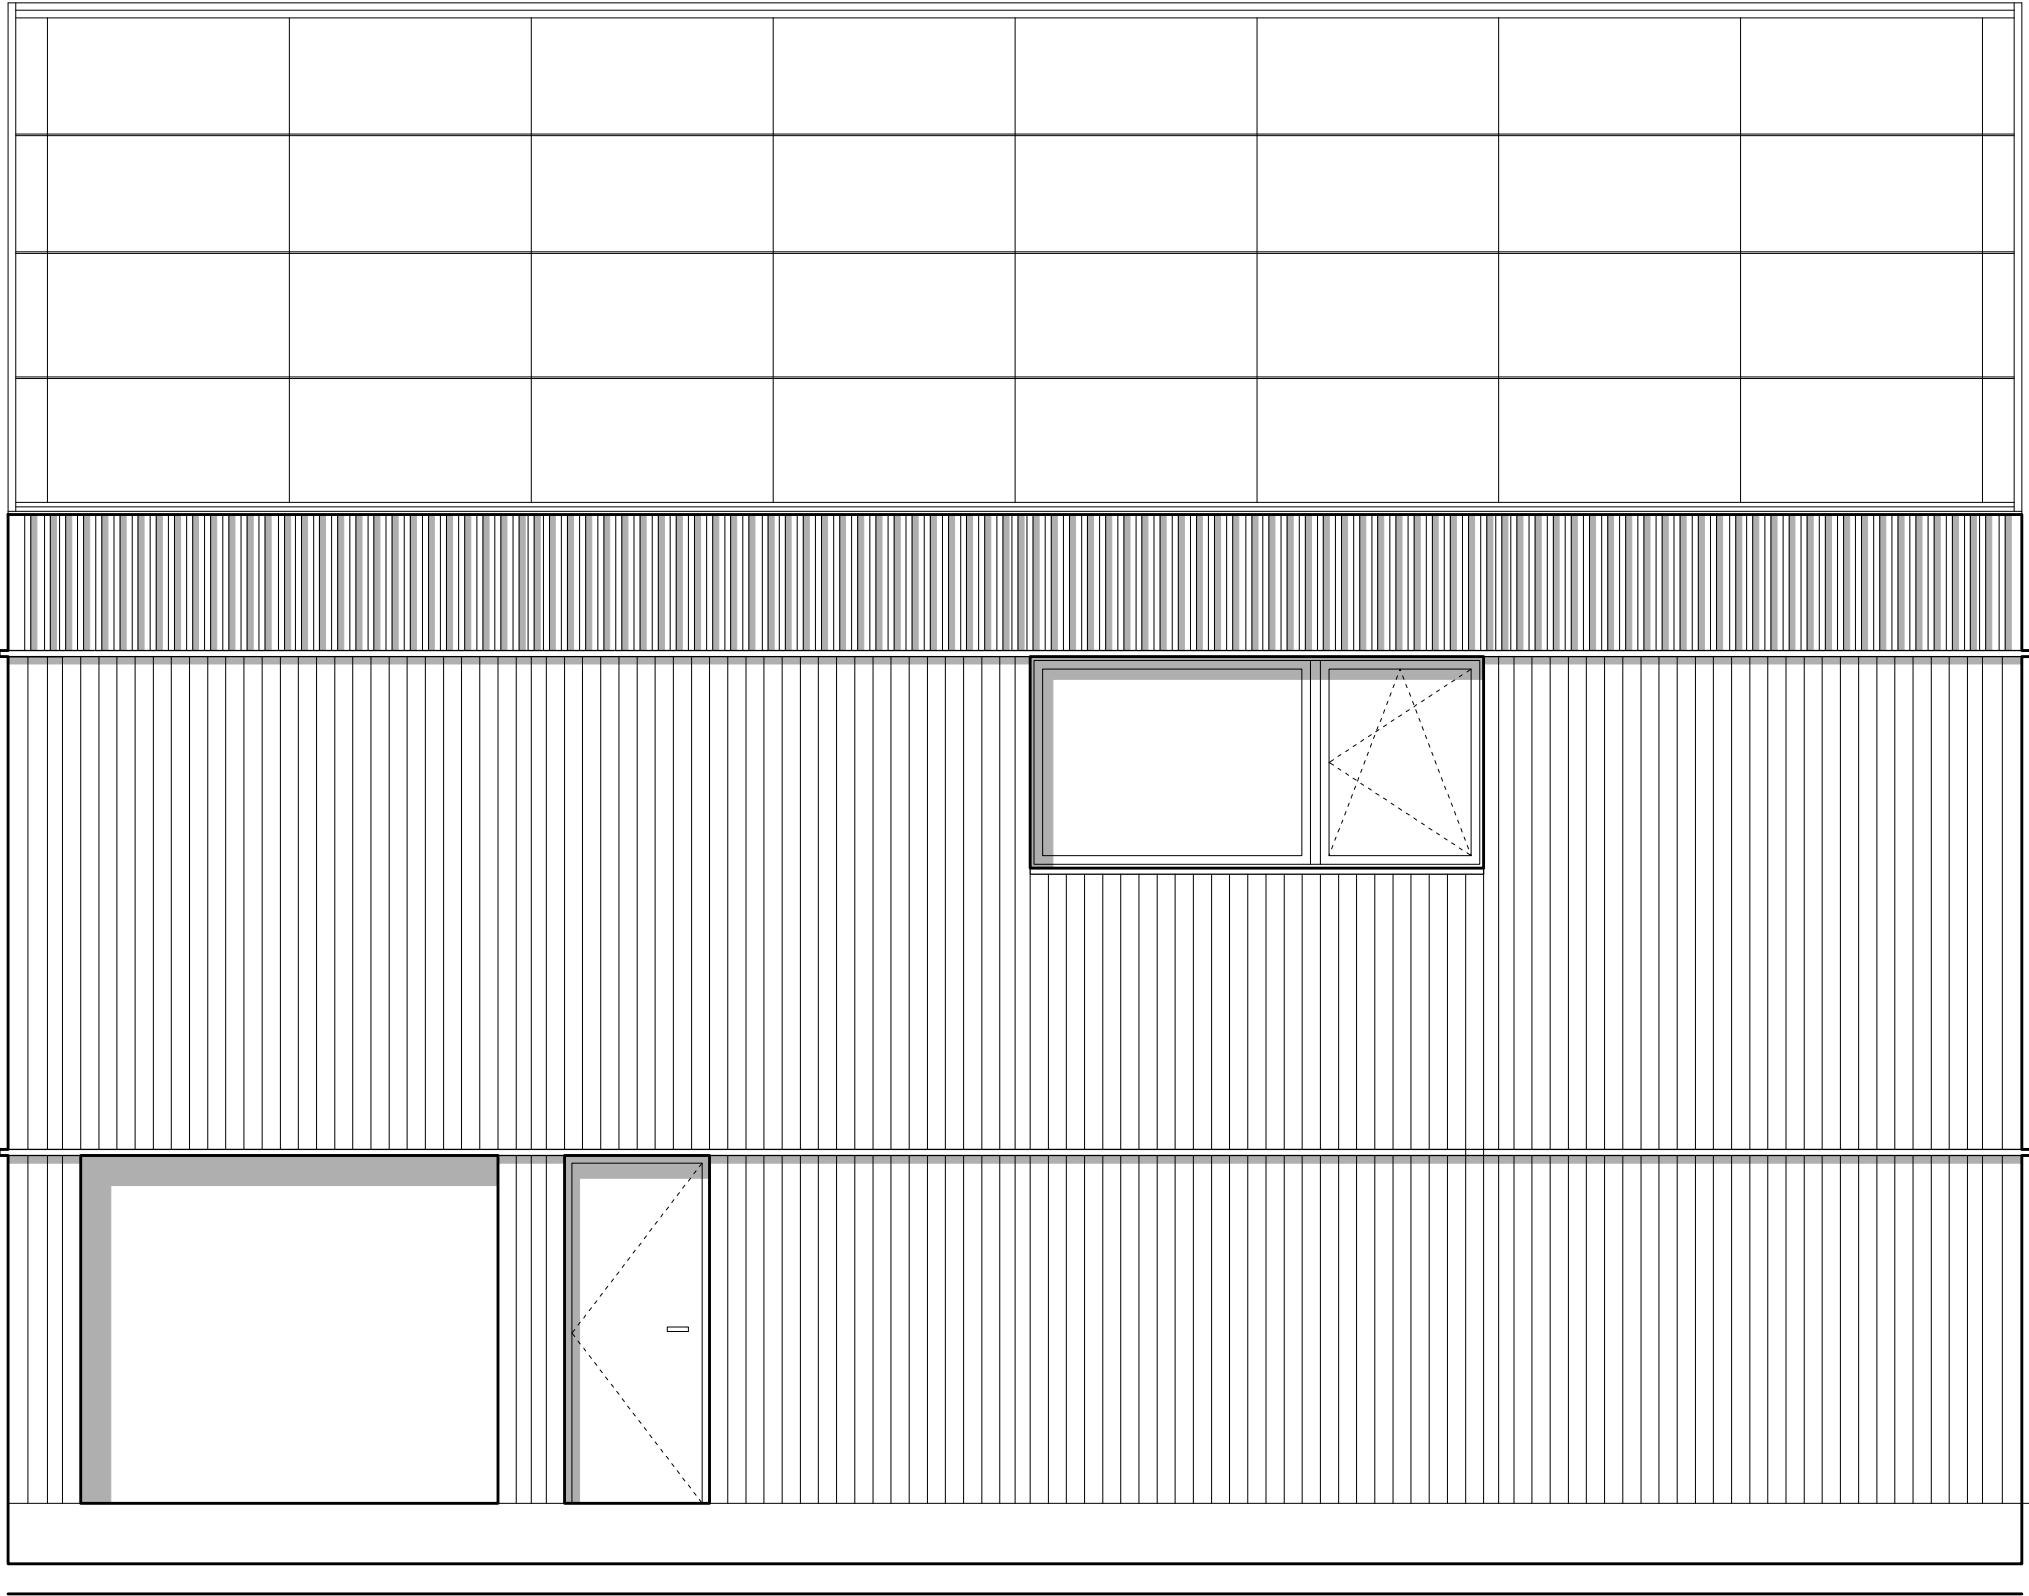

13,52 m
Długość
elewacji

6,96 m
Wysokość od
fundamentów
do krawędzi połaci



10,35 m
Wysokość od
fundamentów
do kalenicy



13,52 m
Długość
elewacji

3,00 m
Szerokość
okien

1,40 m
Wysokość
okien

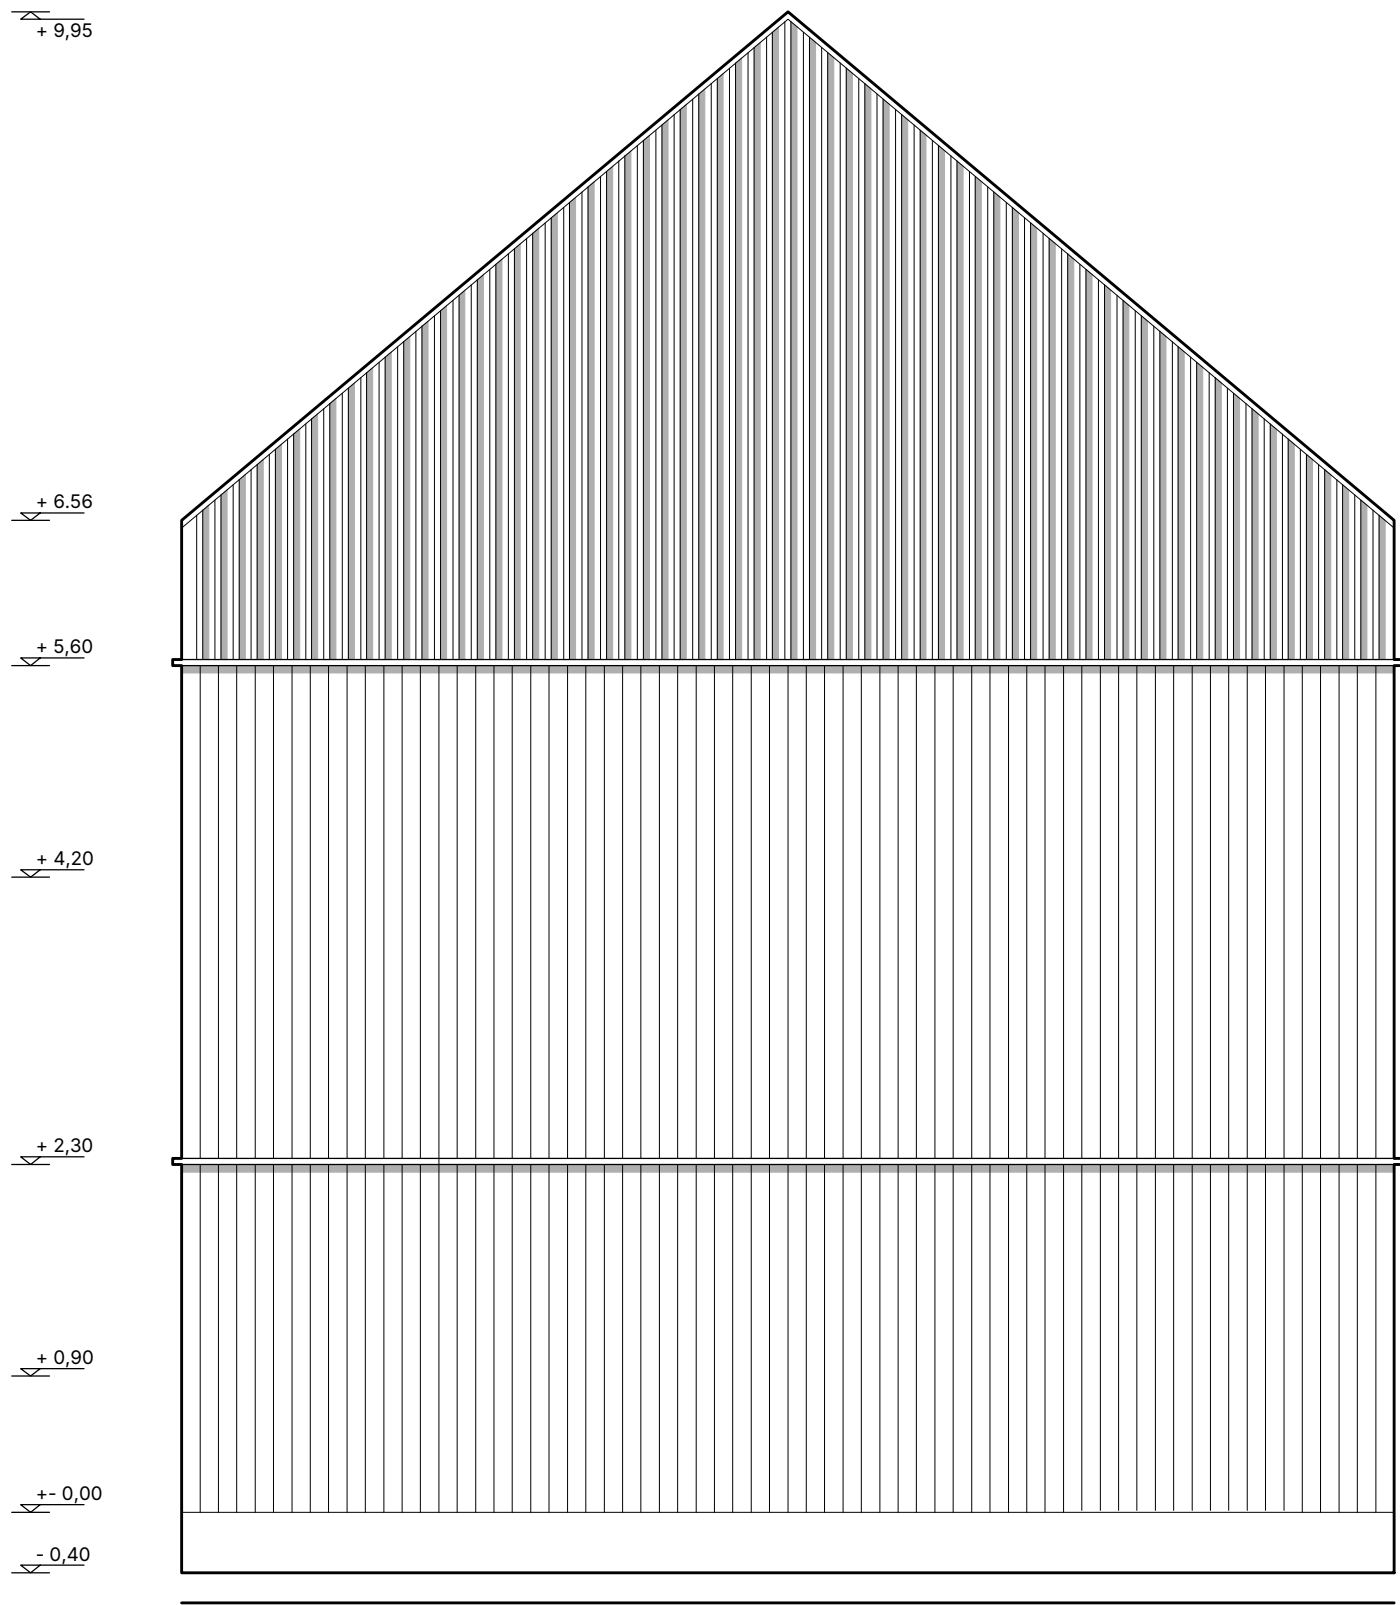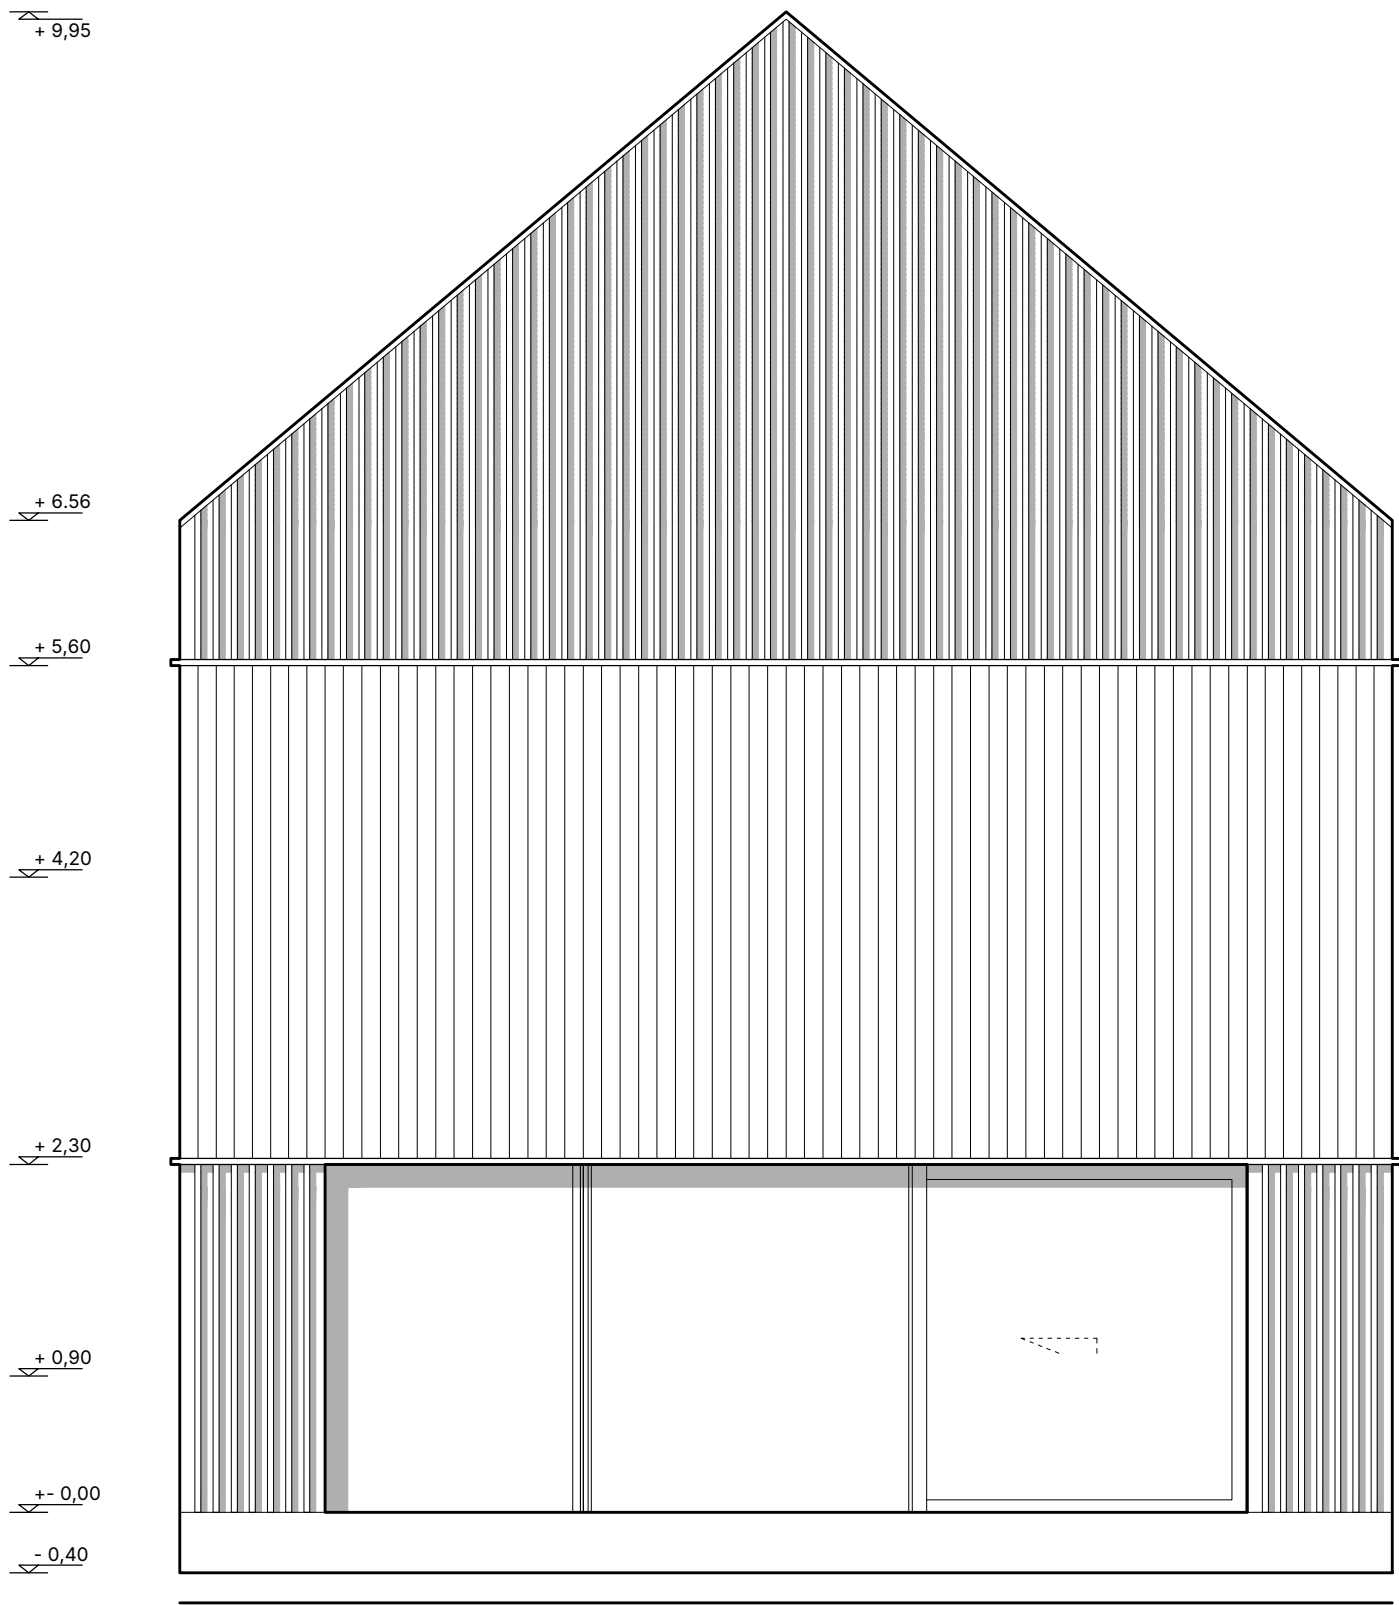

8,22 m
Długość
elewacji

2,90 m
Wysokość
pomieszczeń

7 tygodni
Czas realizacji na działce

Hombee

www.hombee.dev