


Hombee Home S4 Parterowy

Karta katalogowa

Hombee

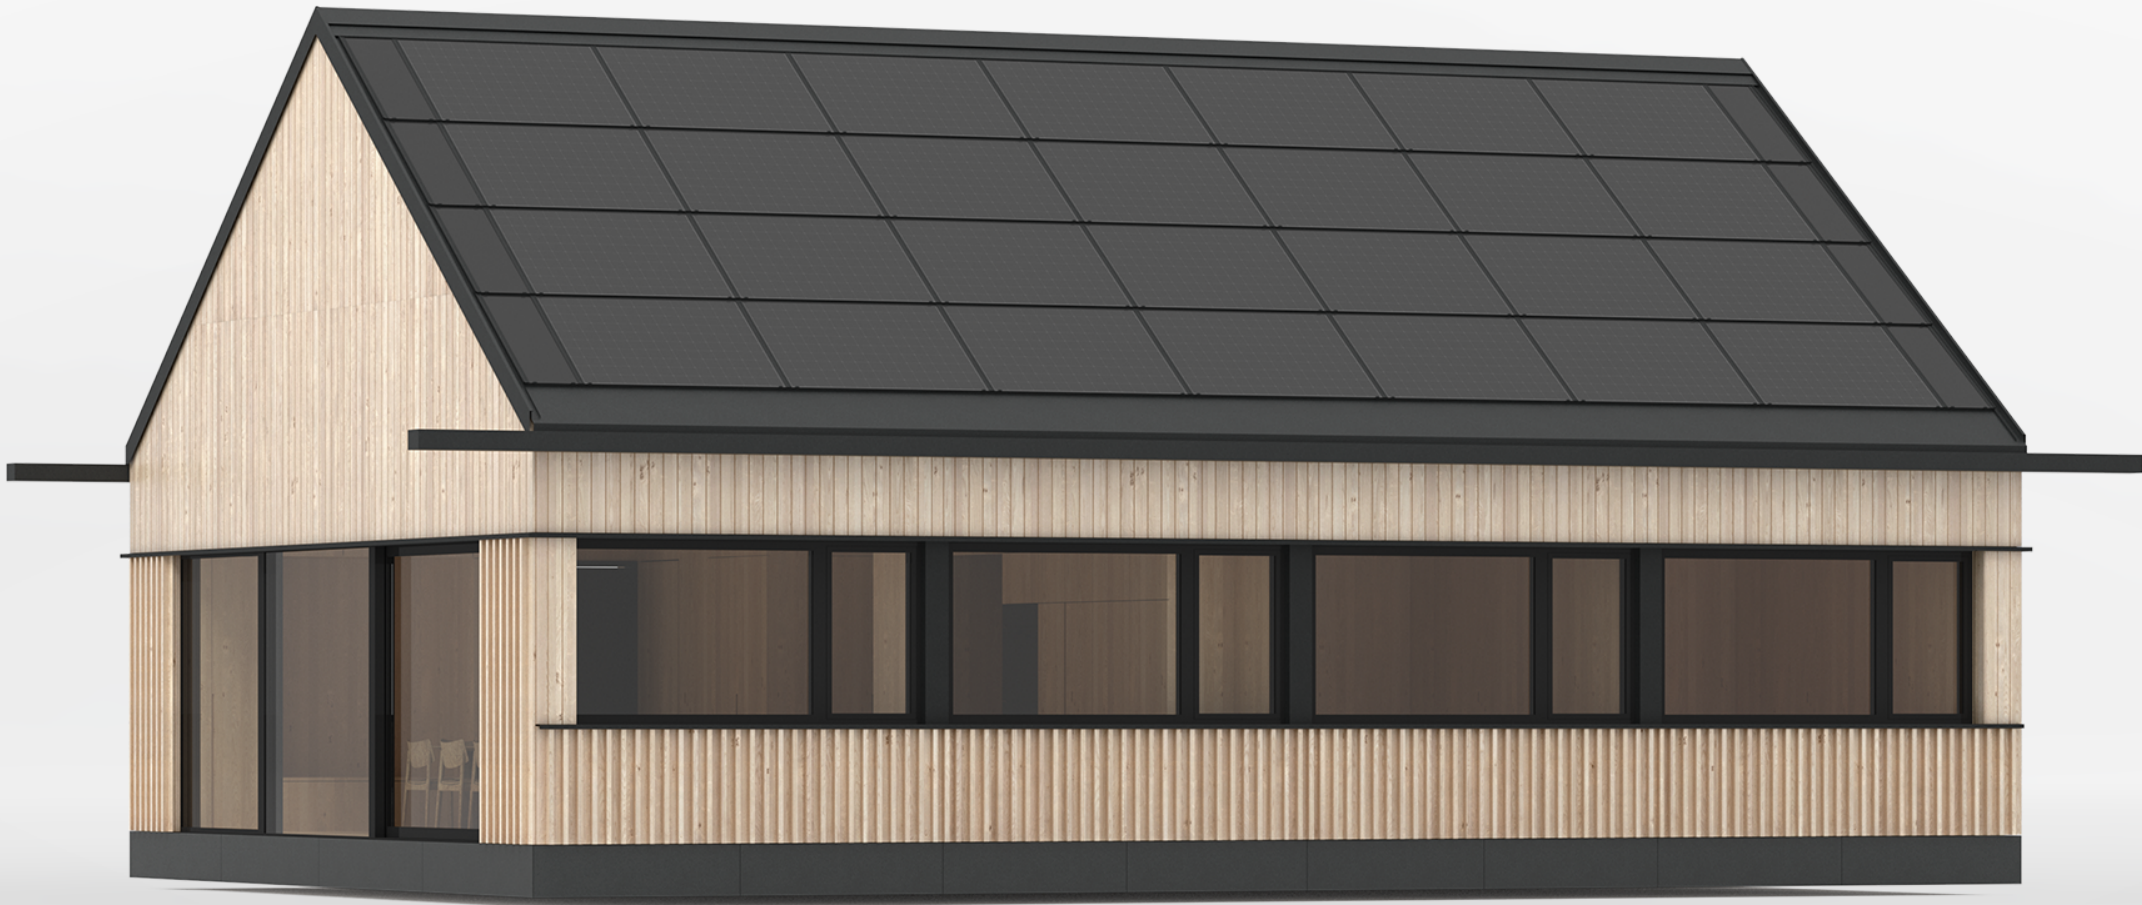

Model S4 Parterowy

86 m²
powierzchnia
użytkowa

4 moduły
Ilość modułów
fabrycznych


11,38 kWp
Moc dachu
BiPV

38,86 kWh
Pojemność magazynów
energii

6x/h
Wymiana
powietrza

1.01	korytarz	16.53 m ²
1.02	pom. gosp.	1.77 m ²
1.03	kuchnia	10.74 m ²
1.04	salon	22.74 m ²
1.05	sypialnia	10.20 m ²
1.06	sypialnia	10.20 m ²
1.07	łazienka	2.88 m ²
1.08	pokój	6.39 m ²
1.09	łazienka	4.50 m ²


Suma 85.95 m²

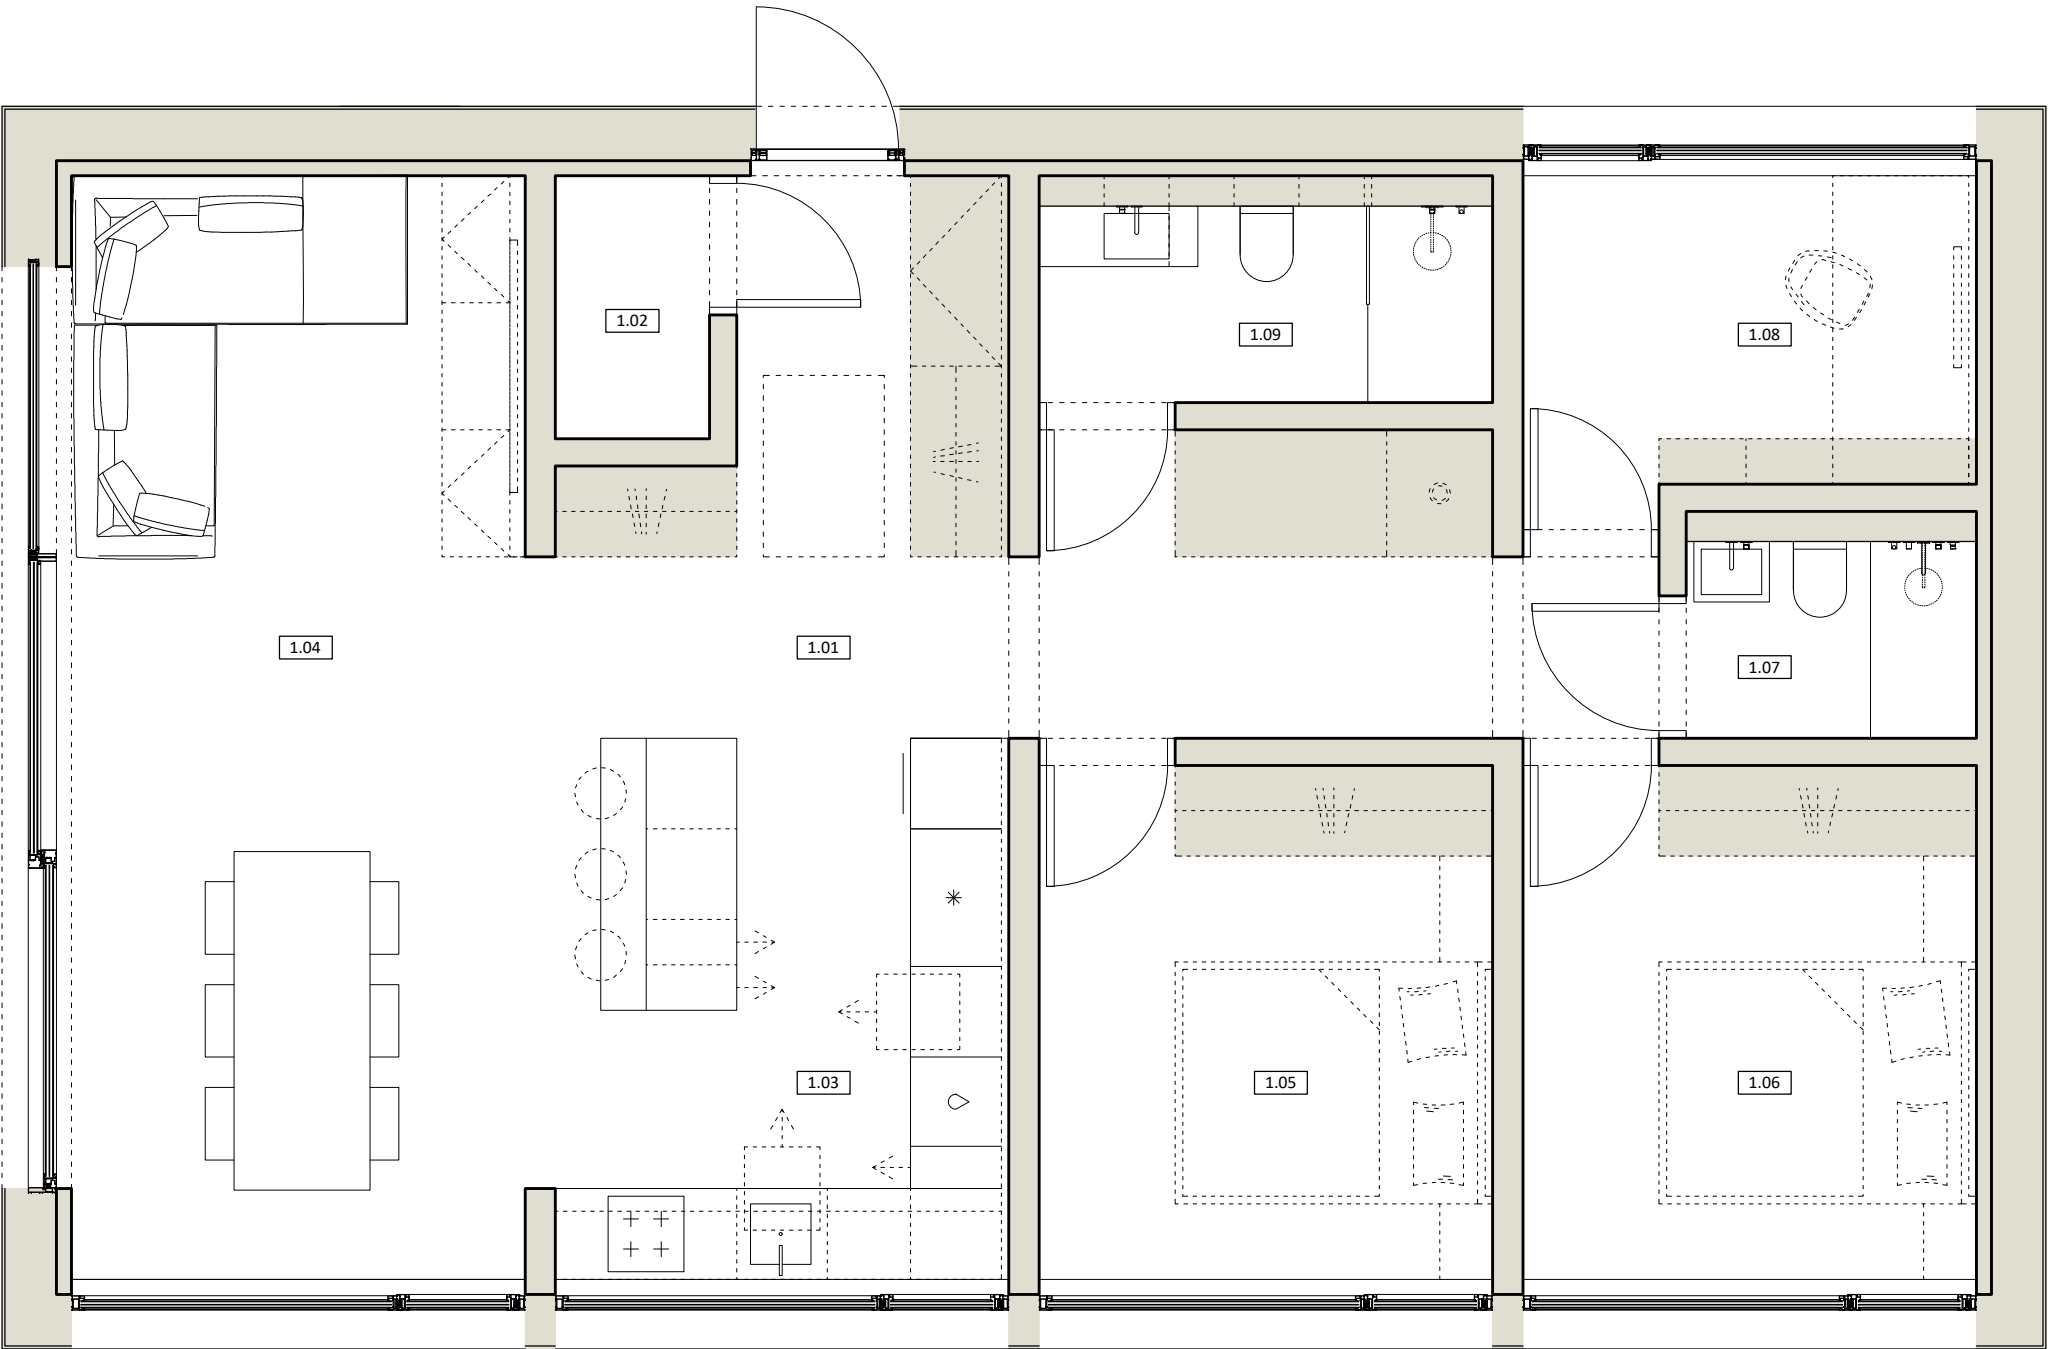

Dwustrefowy układ z master bedroom i dwoma łazienkami gwarantuje właścicielom prywatność. Osobna strefa dla reszty domowników eliminuje poranny ścisk i ułatwia codzienną logistykę.

13,52 m
Długość
domu


8,22 m
Szerokość
domu

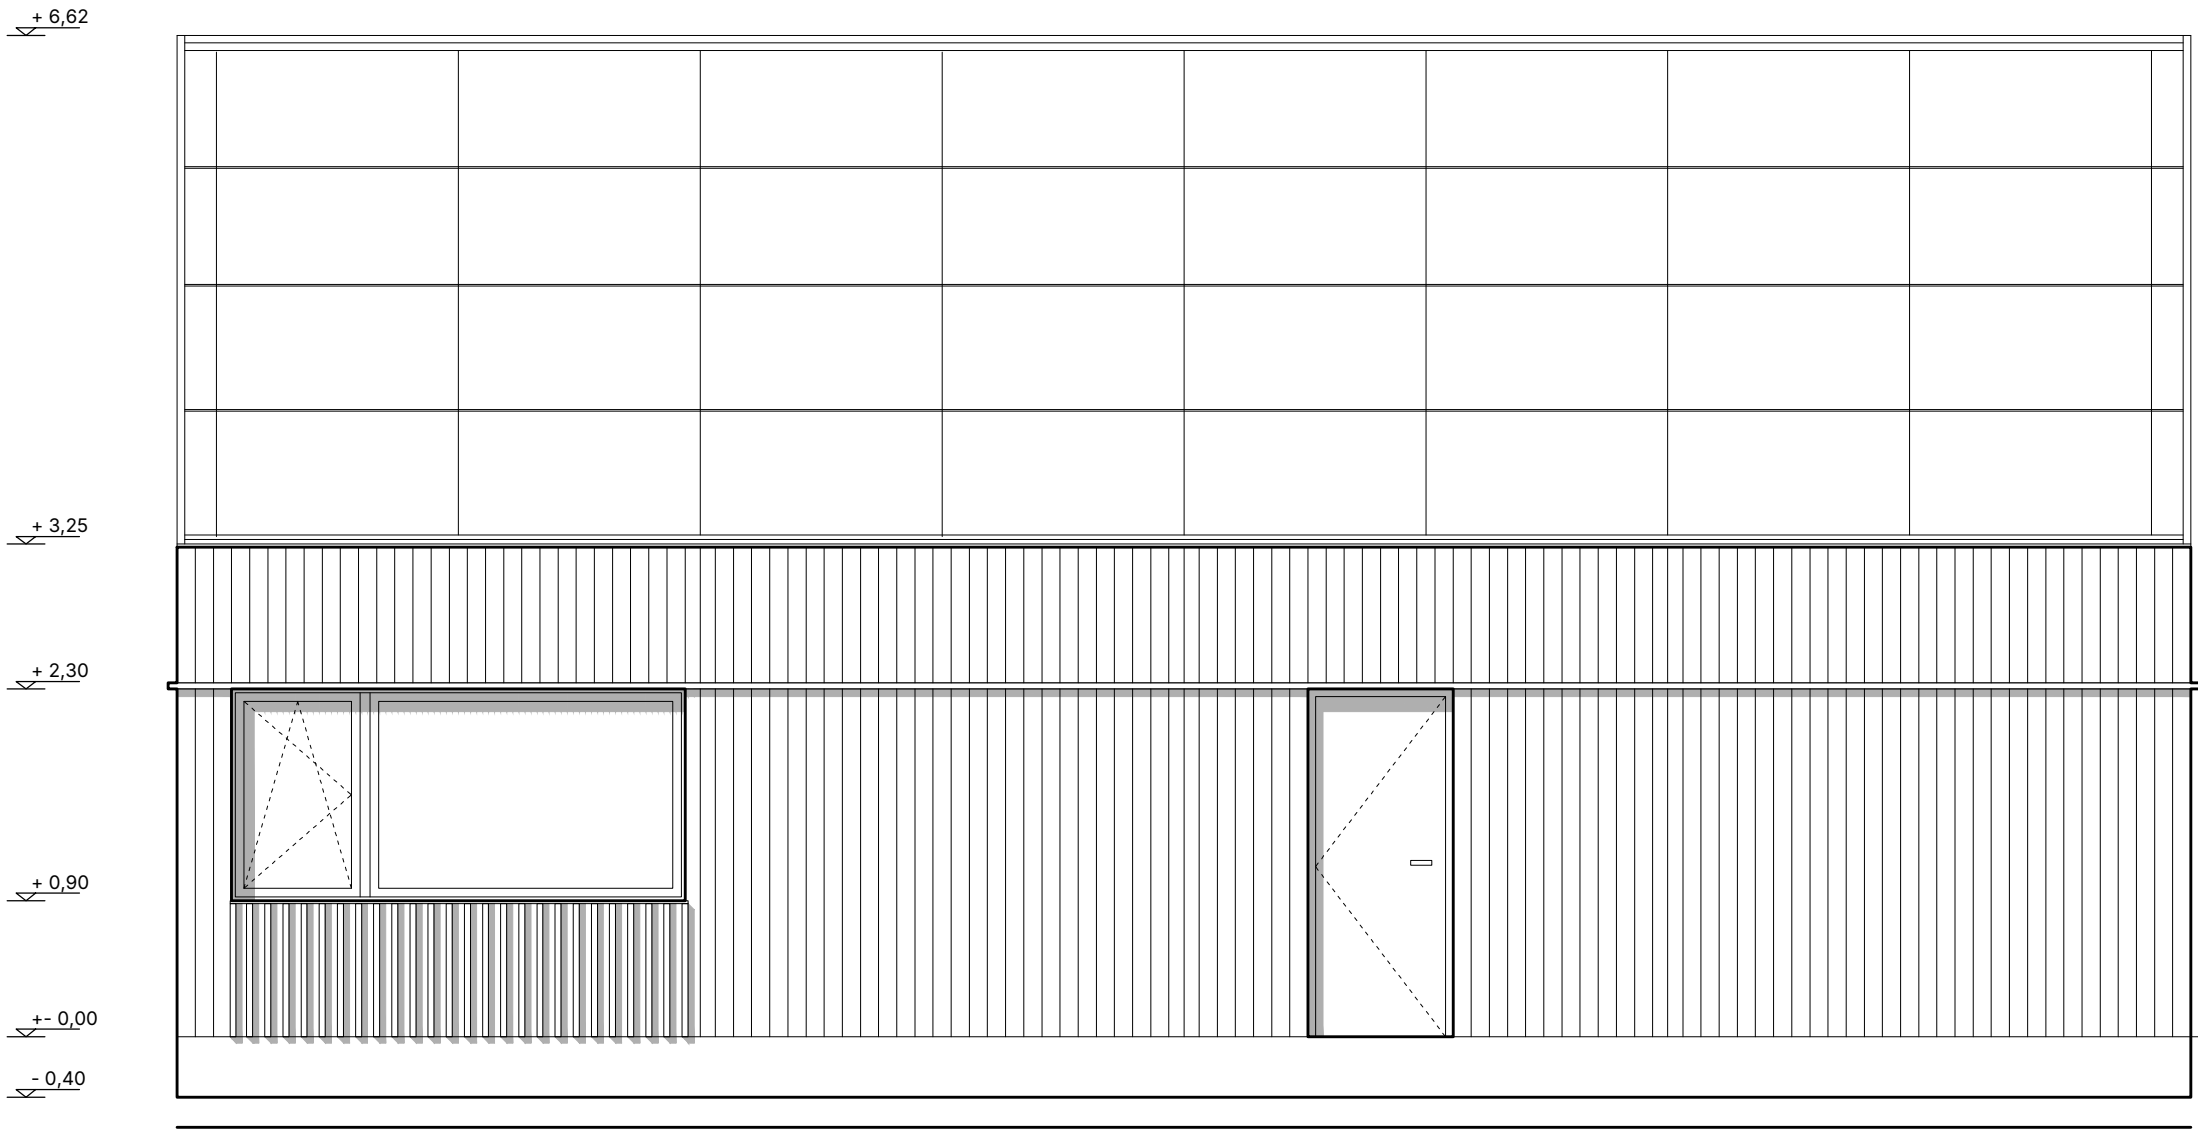

13,52 m
Długość
elewacji

3,65 m
Wysokość od
fundamentów
do krawędzi potłaci


7,02 m
Wysokość od fundamentów
do kalenicy

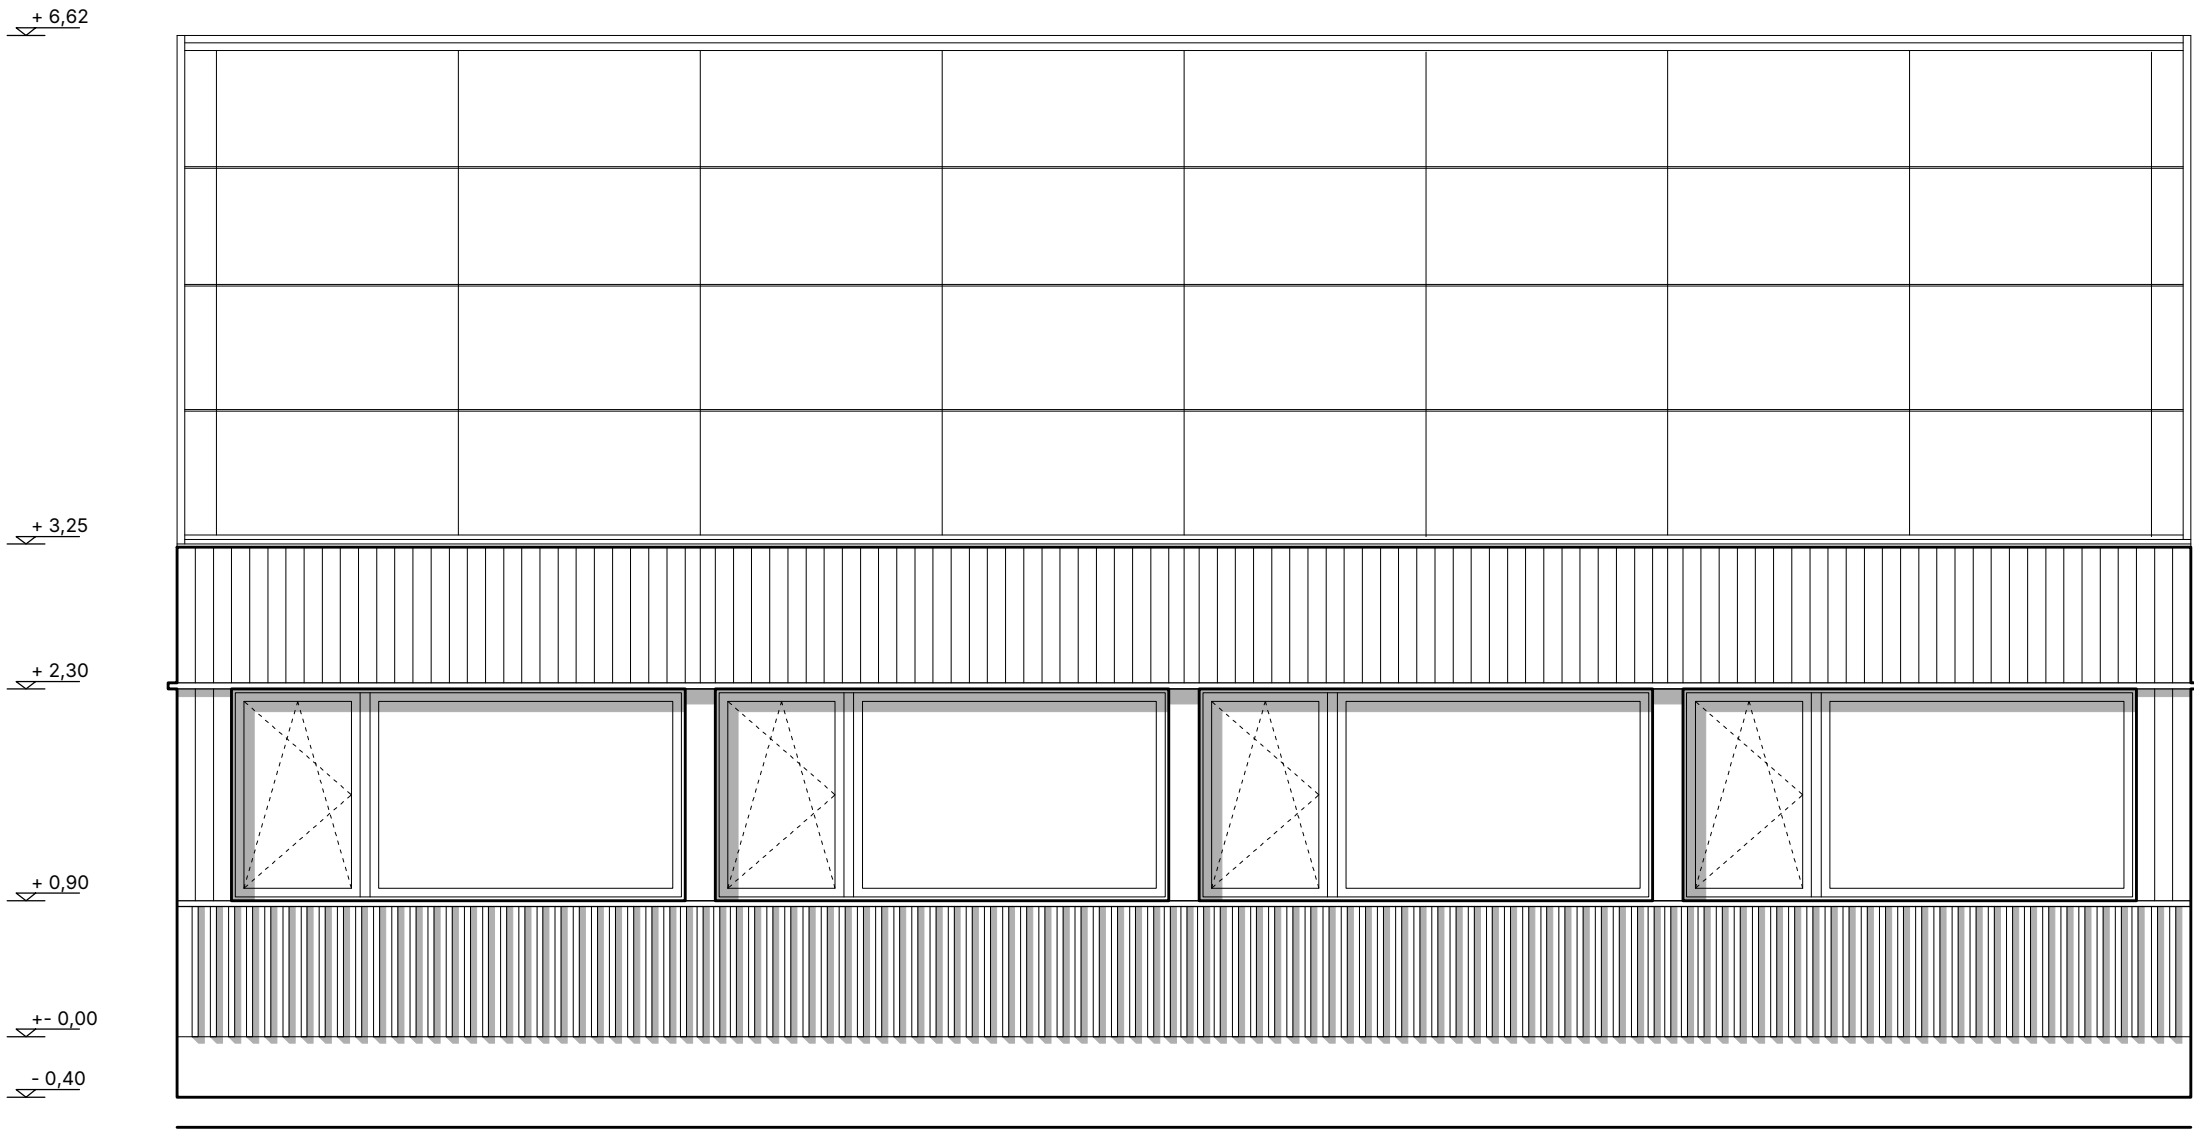


13,52 m
Długość
elewacji

3,00 m
Szerokość
okien

1,40 m
Wysokość
okien

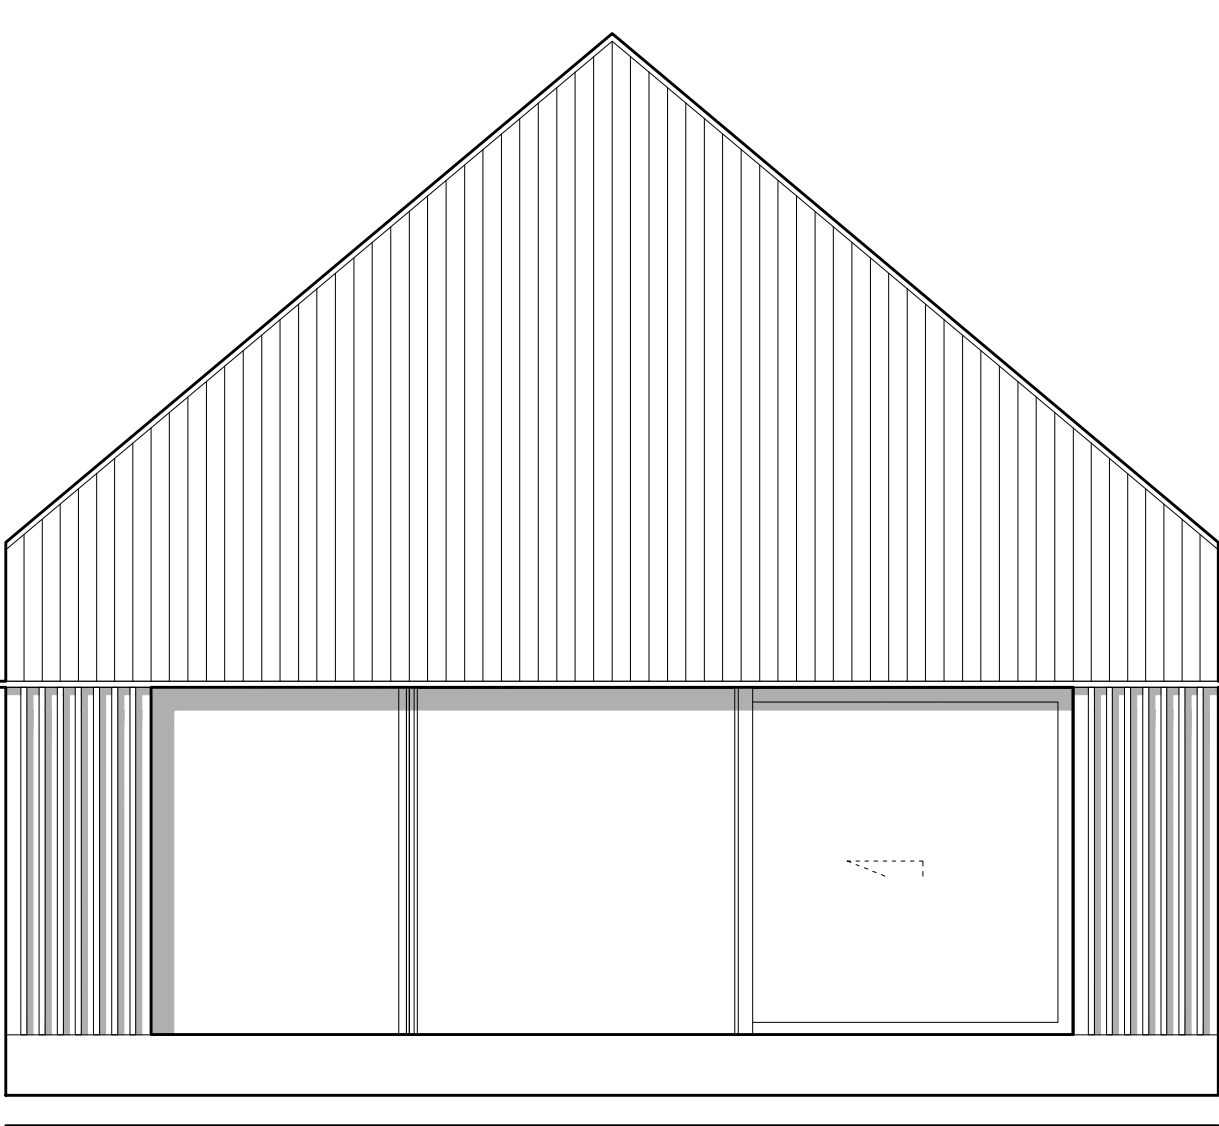

+ 6,62
+ 3,25
+ 2,30
+/- 0,00
- 0,40

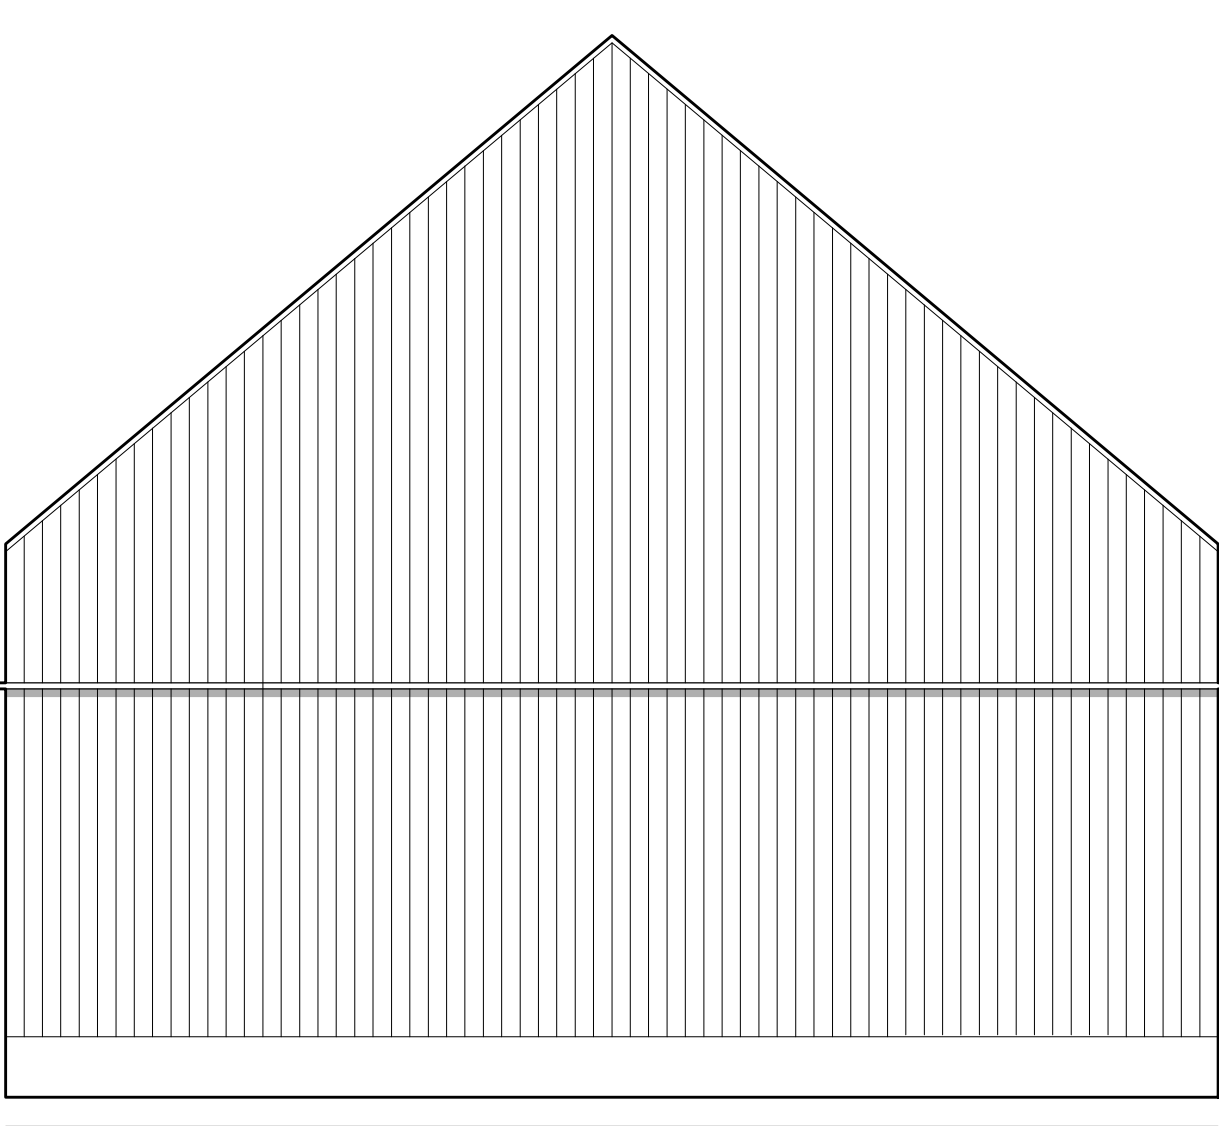

+ 6,62
+ 3,25
+ 2,30
+ 0,90
+/- 0,00
- 0,40

8,22 m
Długość
elewacji

2,90 m
Wysokość
pomieszczeń

4 tygodni
Czas realizacji na działce

Hombee

www.hombee.dev