


Hombee Home S5 Parterowy

Karta katalogowa

Hombee

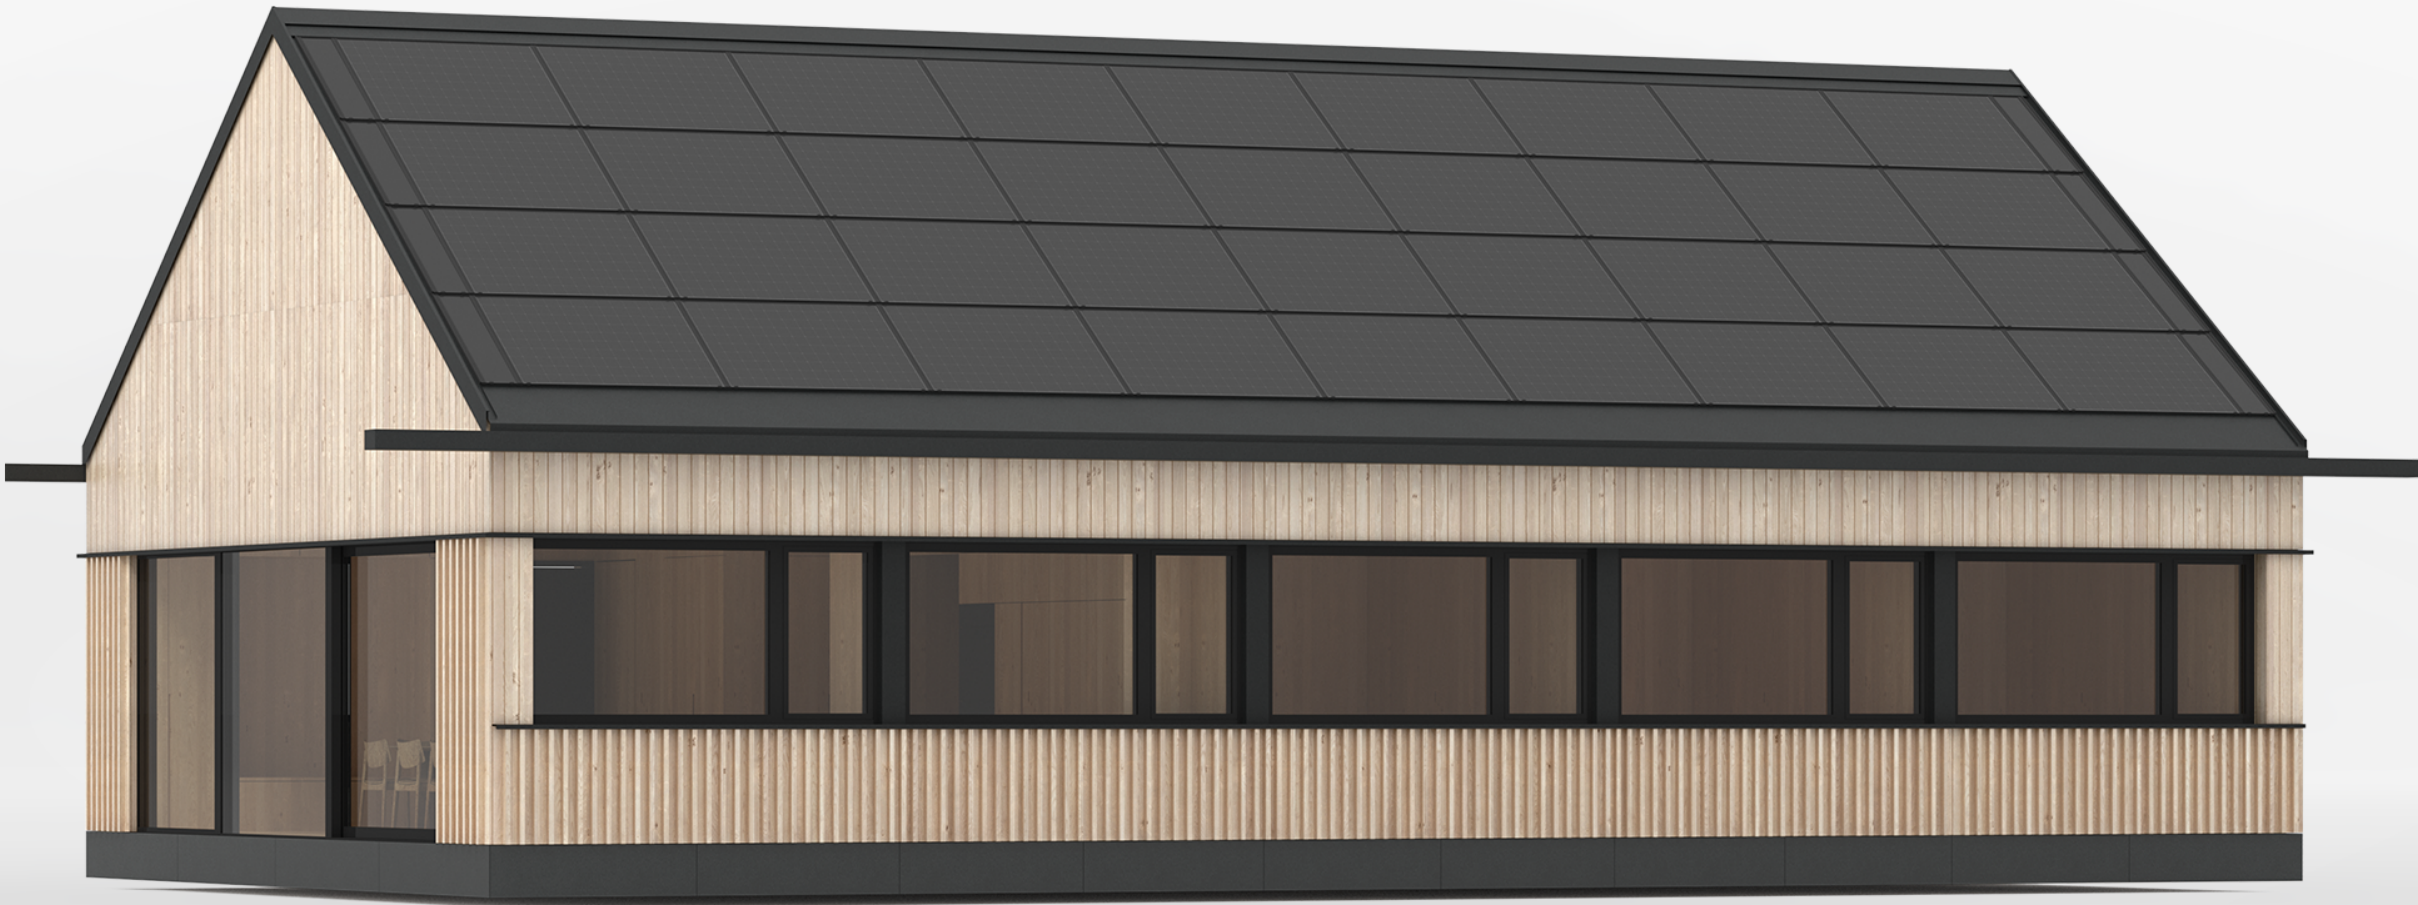

Model S5 Parterowy

109 m²
powierzchnia
użytkowa


5 modułów
Ilość modułów
fabrycznych

16,38 kWp
Moc dachu
BiPV

38,86 kWh
Pojemność magazynów
energii

6x/h
Wymiana
powietrza

1.01	korytarz	16.53 m ²
1.02	pom. gosp.	1.77 m ²
1.03	kuchnia	10.74 m ²
1.04	salon	45.85 m ²
1.05	sypialnia	10.20 m ²
1.06	sypialnie	10.20 m ²
1.07	łazienka	2.87 m ²
1.08	pokój	6.39 m ²
1.09	łazienka	4.50 m ²
Suma		109.05 m ²

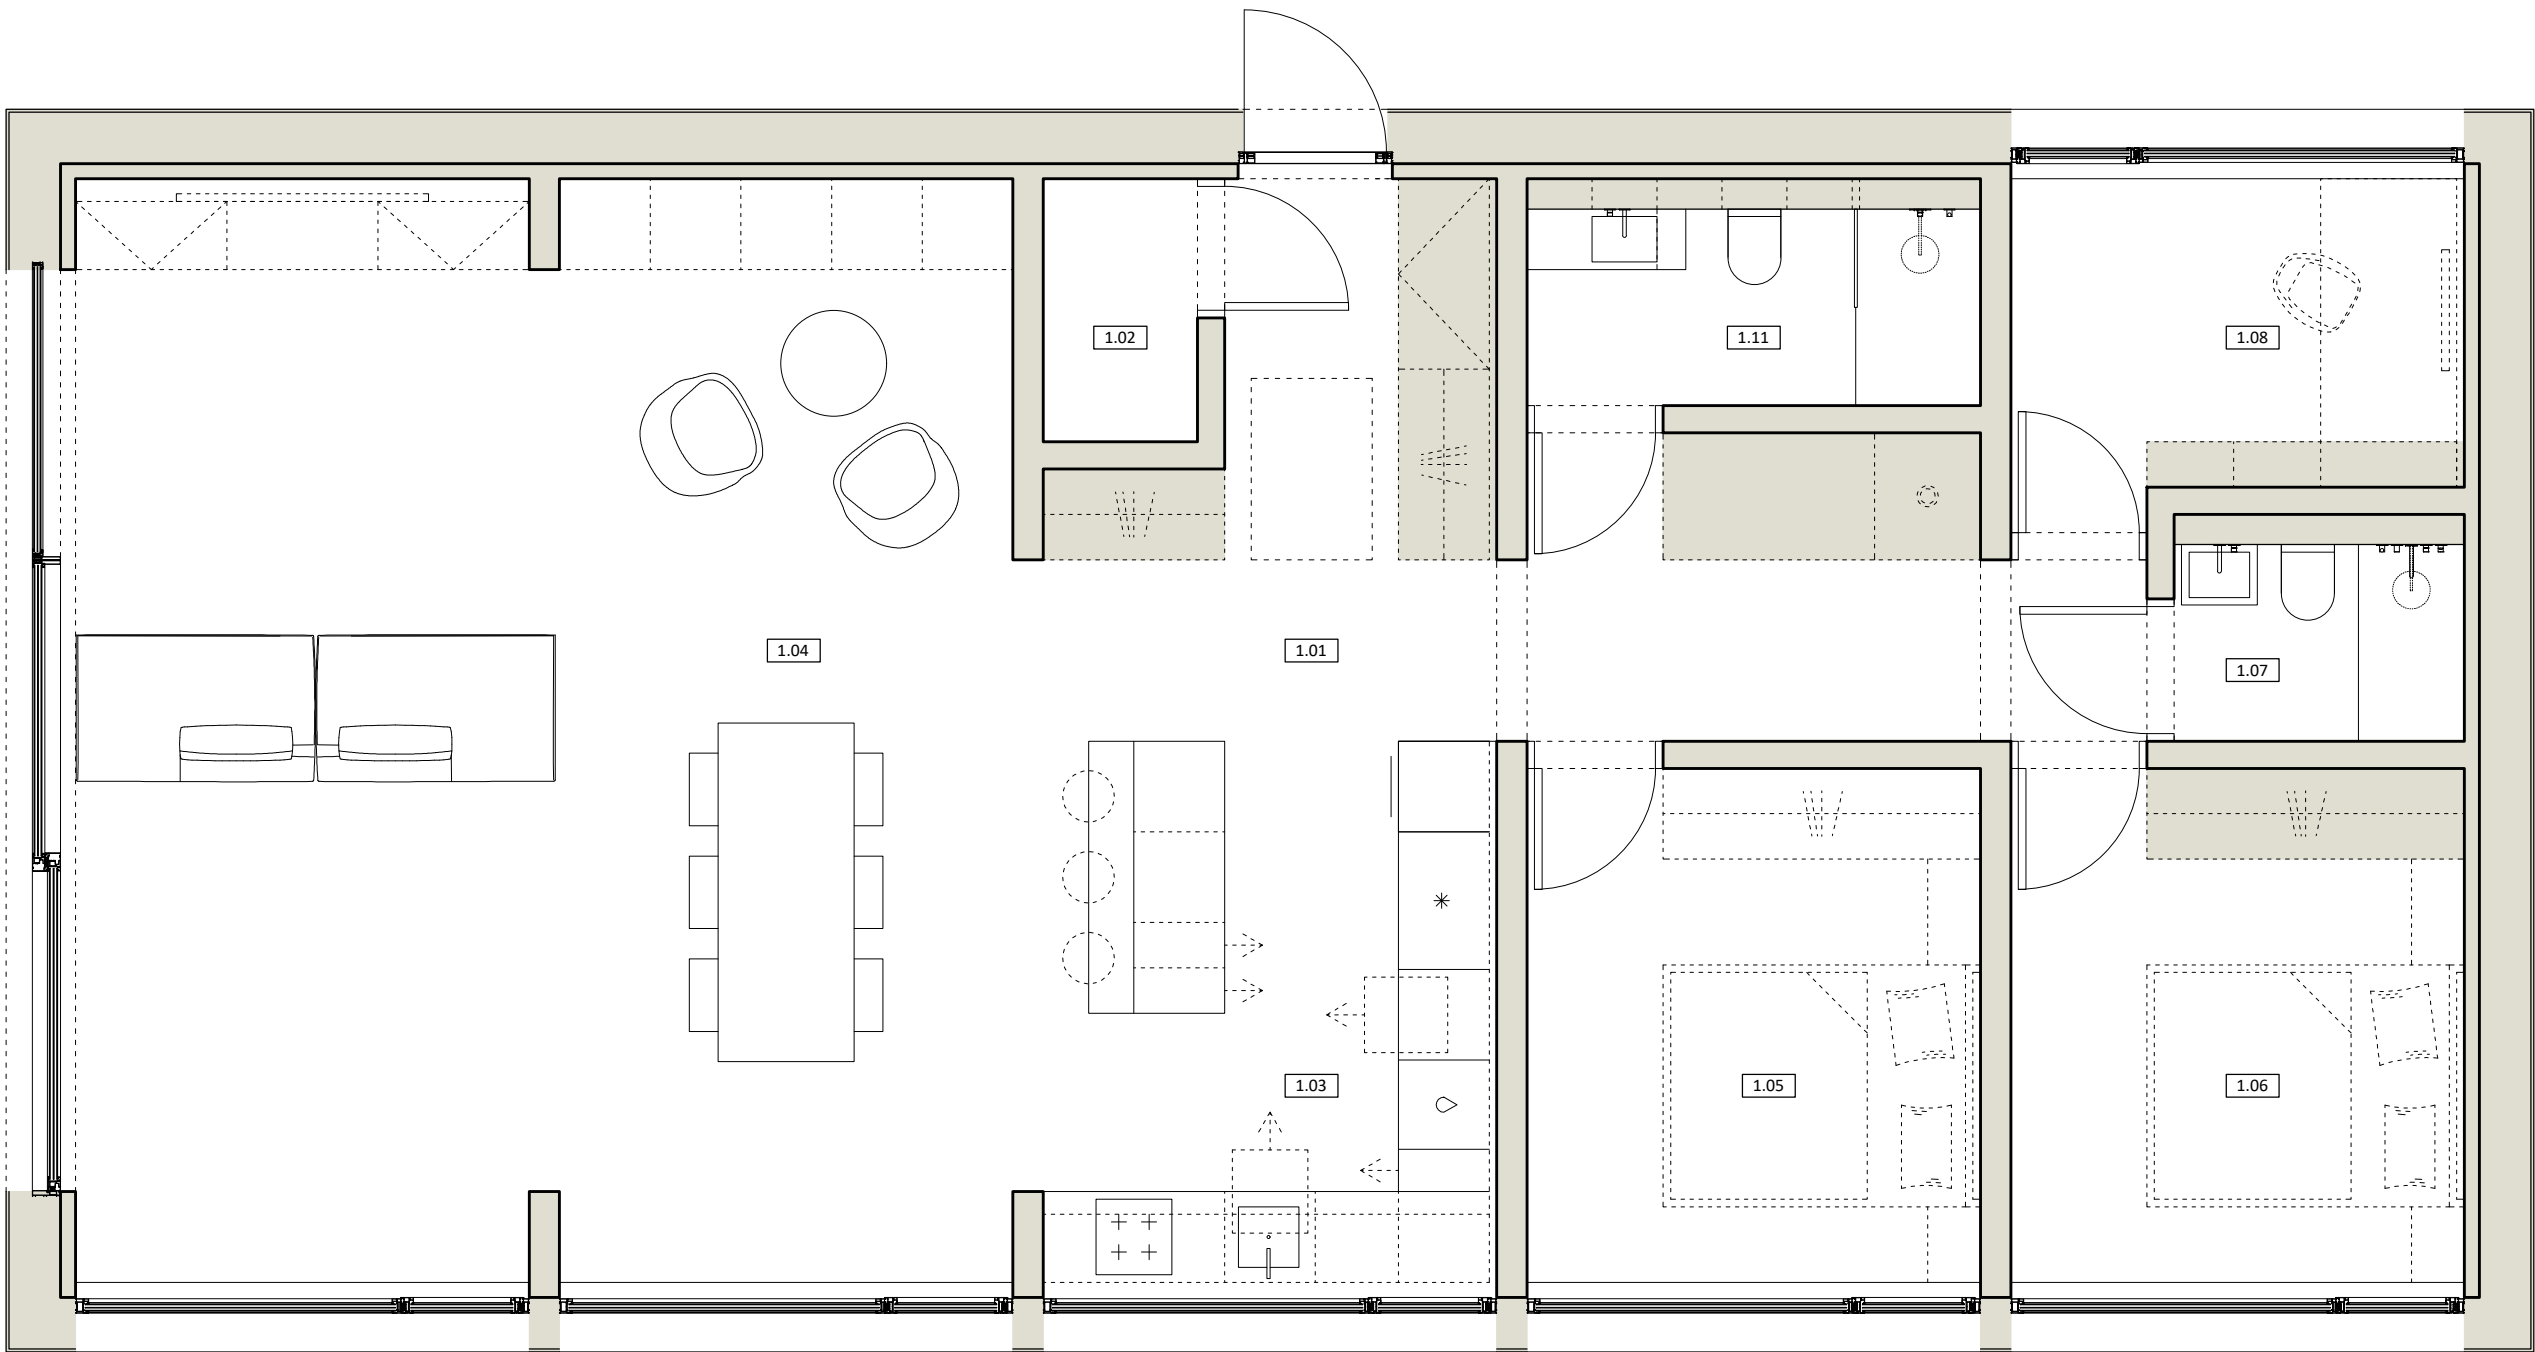


Flagowy model parterowy z przestronną strefą dzienną o powierzchni ponad 56 m². Tu duże przeszklenia zacierają granicę między wnętrzem a naturą.

16,72 m

Długość domu

8,22 m


Szerokość domu

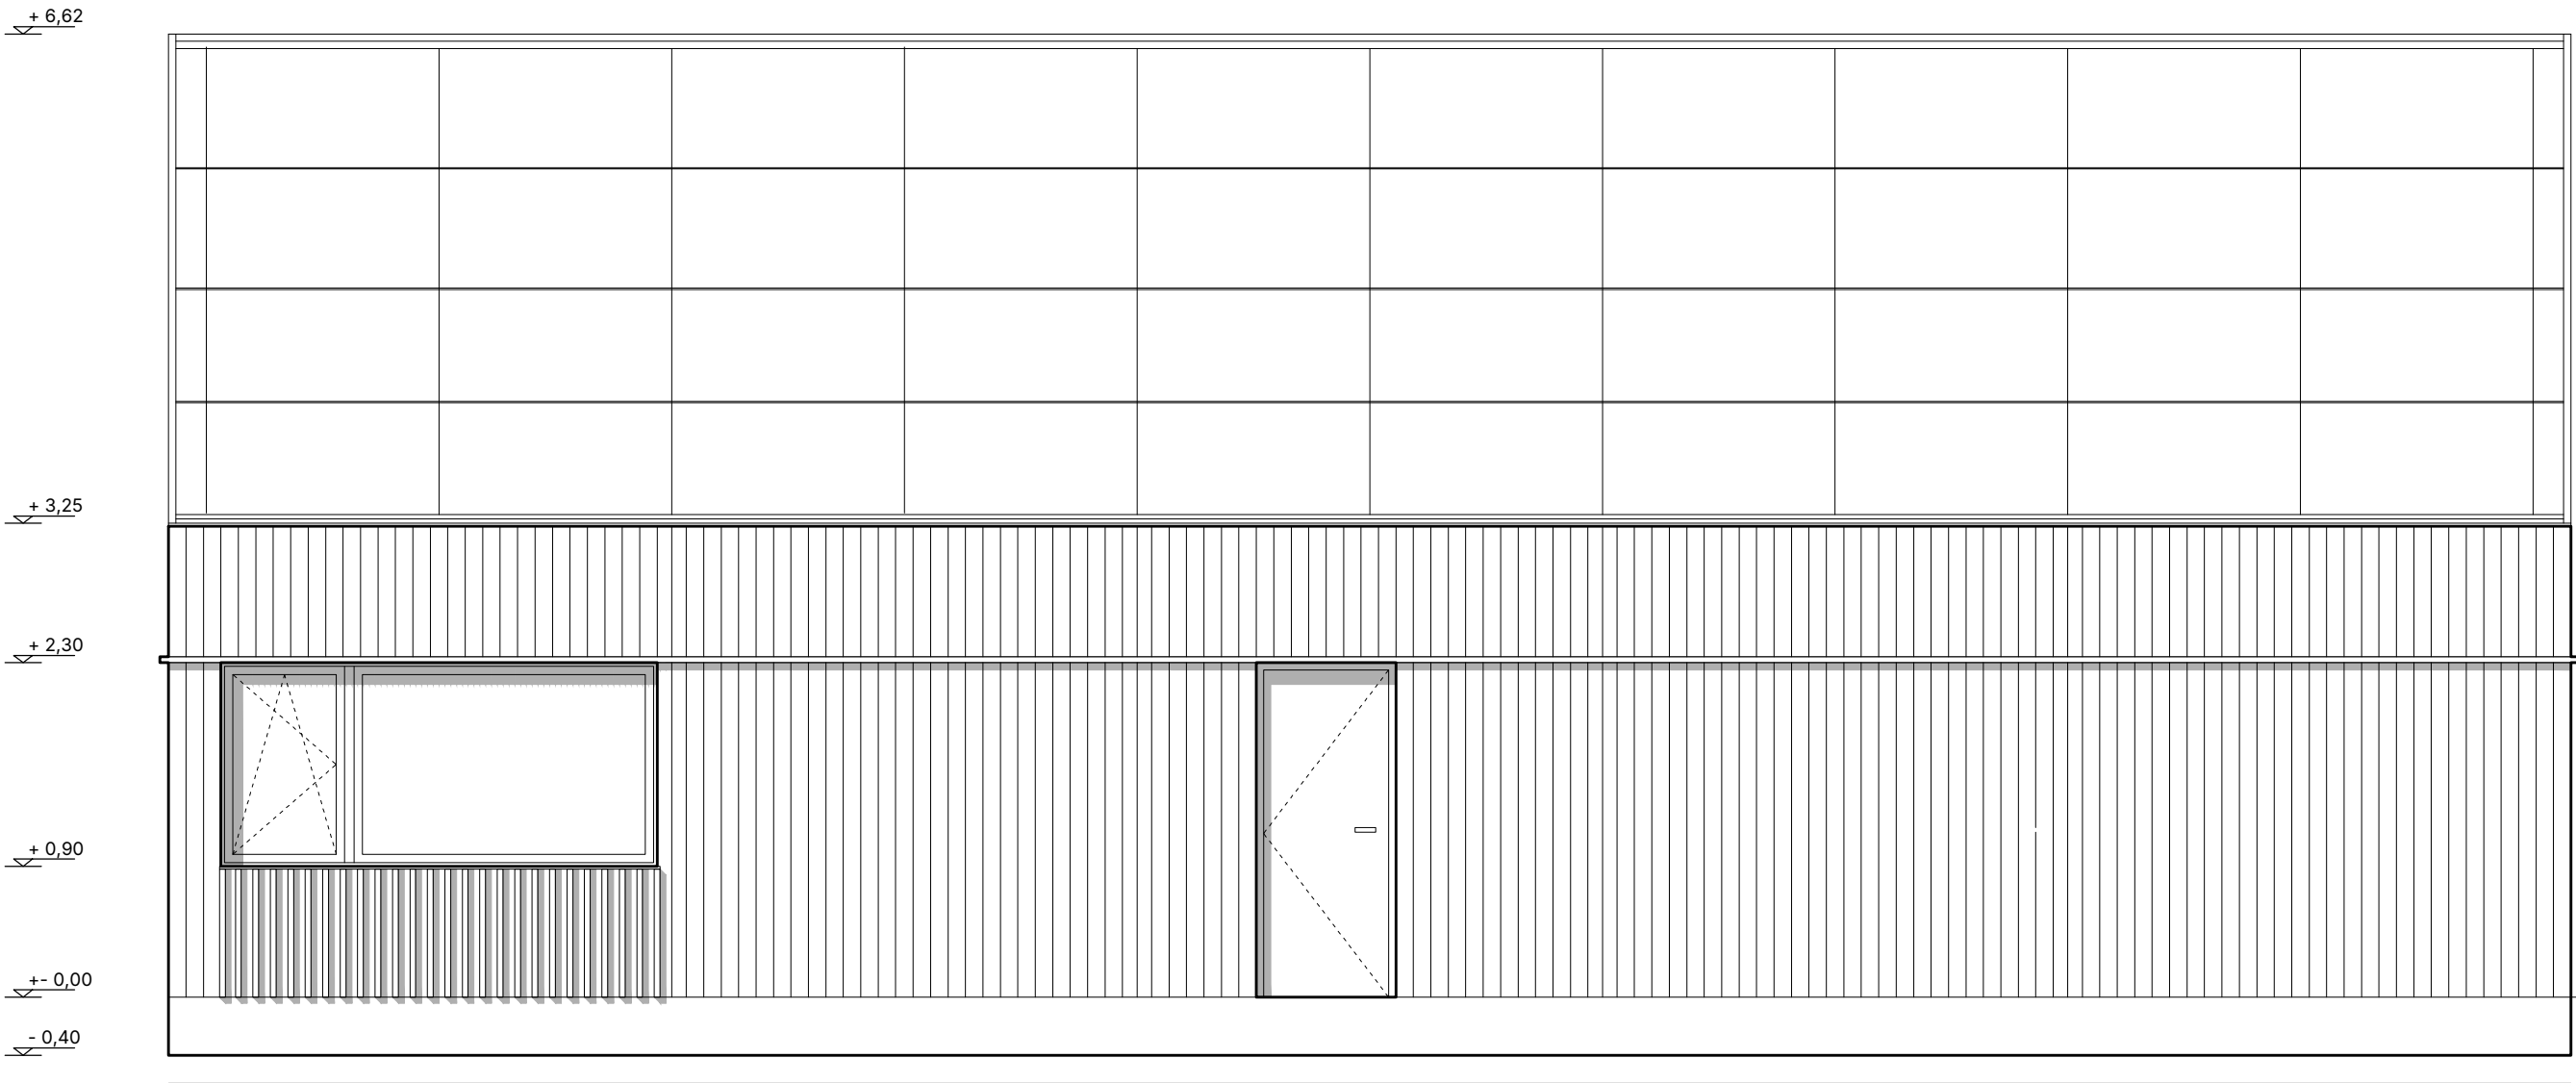

16,72 m
Długość
elewacji

3,65m
Wysokość od
fundamentów
do krawędzi połaci





7,02 m
Wysokość od
fundamentów
do kalenicy

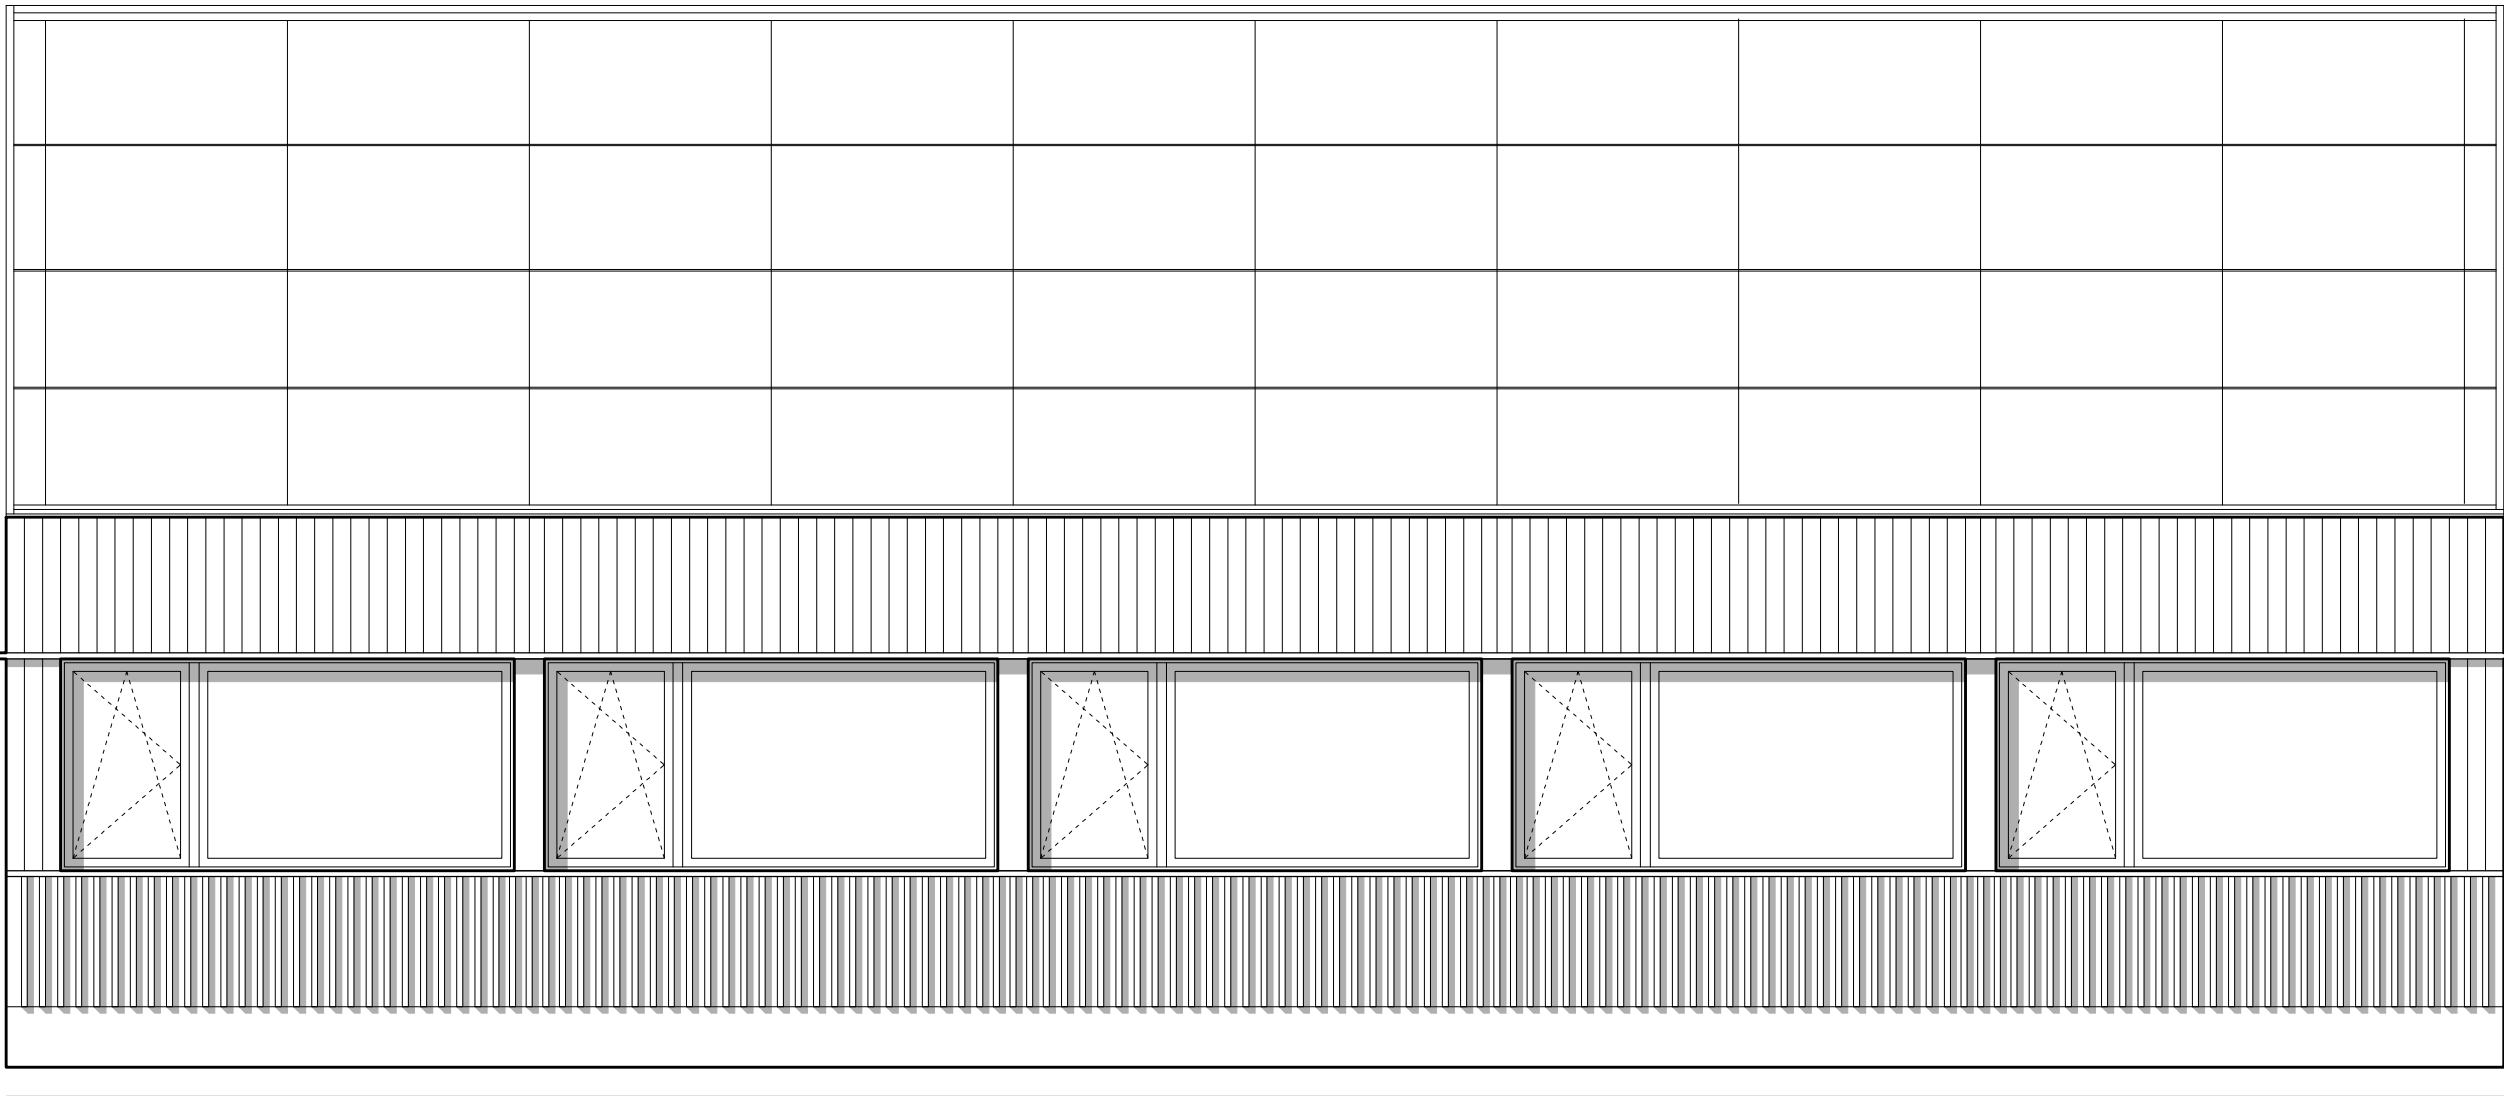

16,72 m
Długość
elewacji

3,00 m
Szerokość
okien

1,40 m
Wysokość
okien

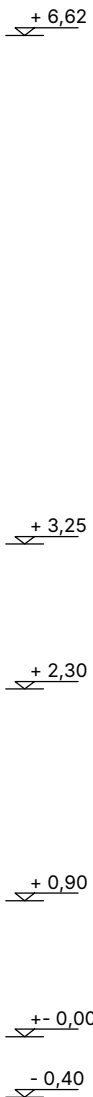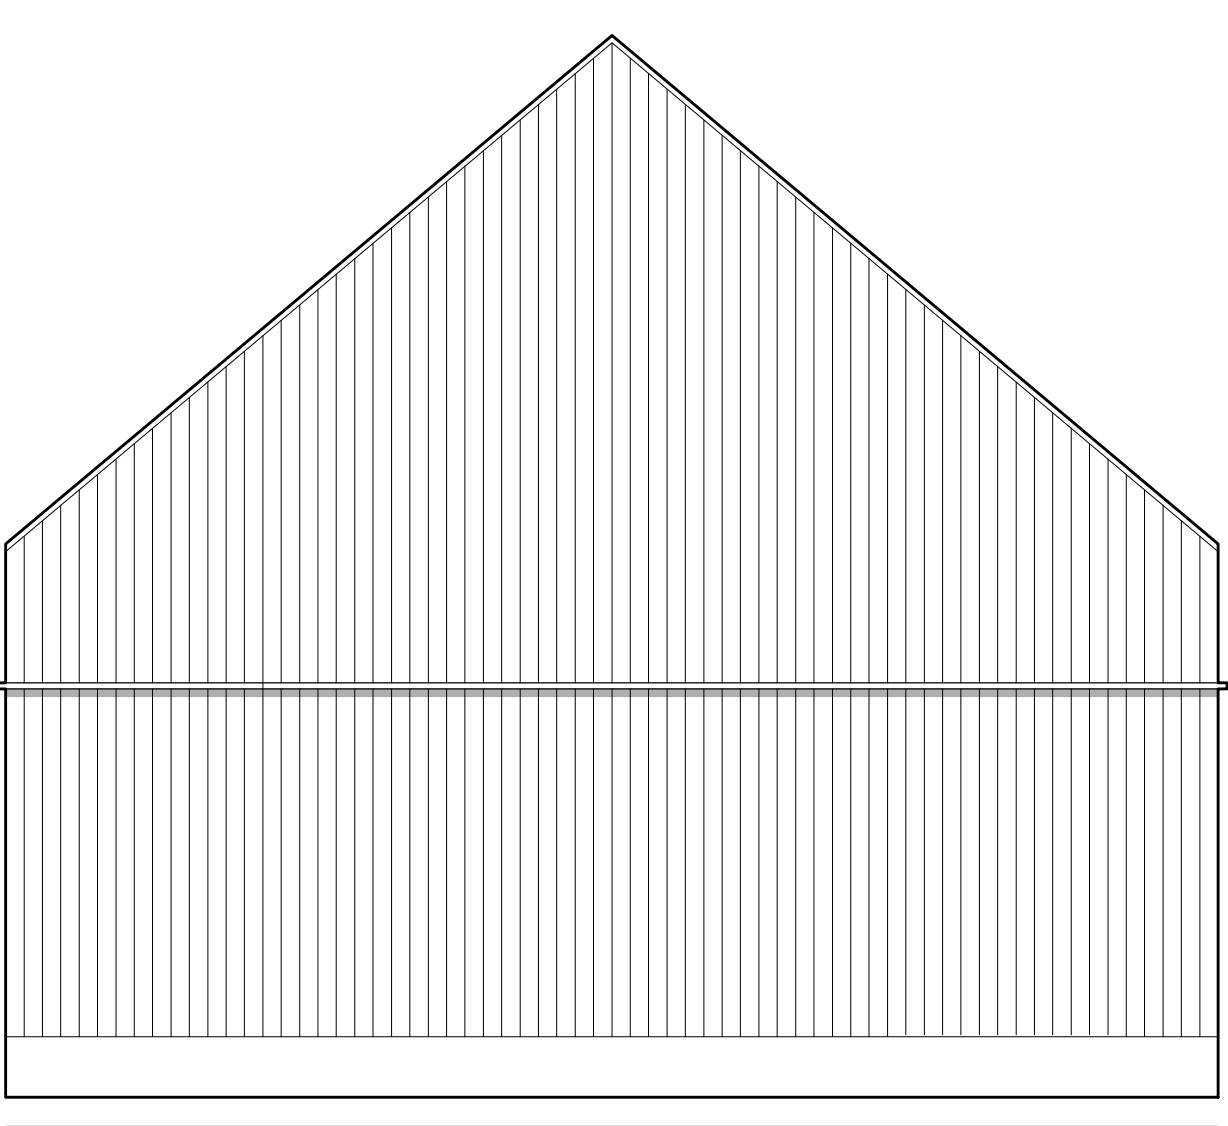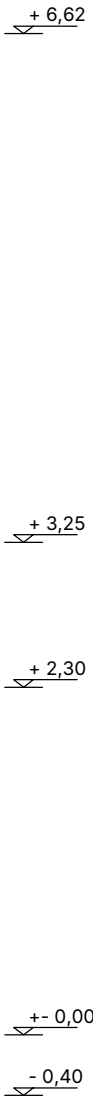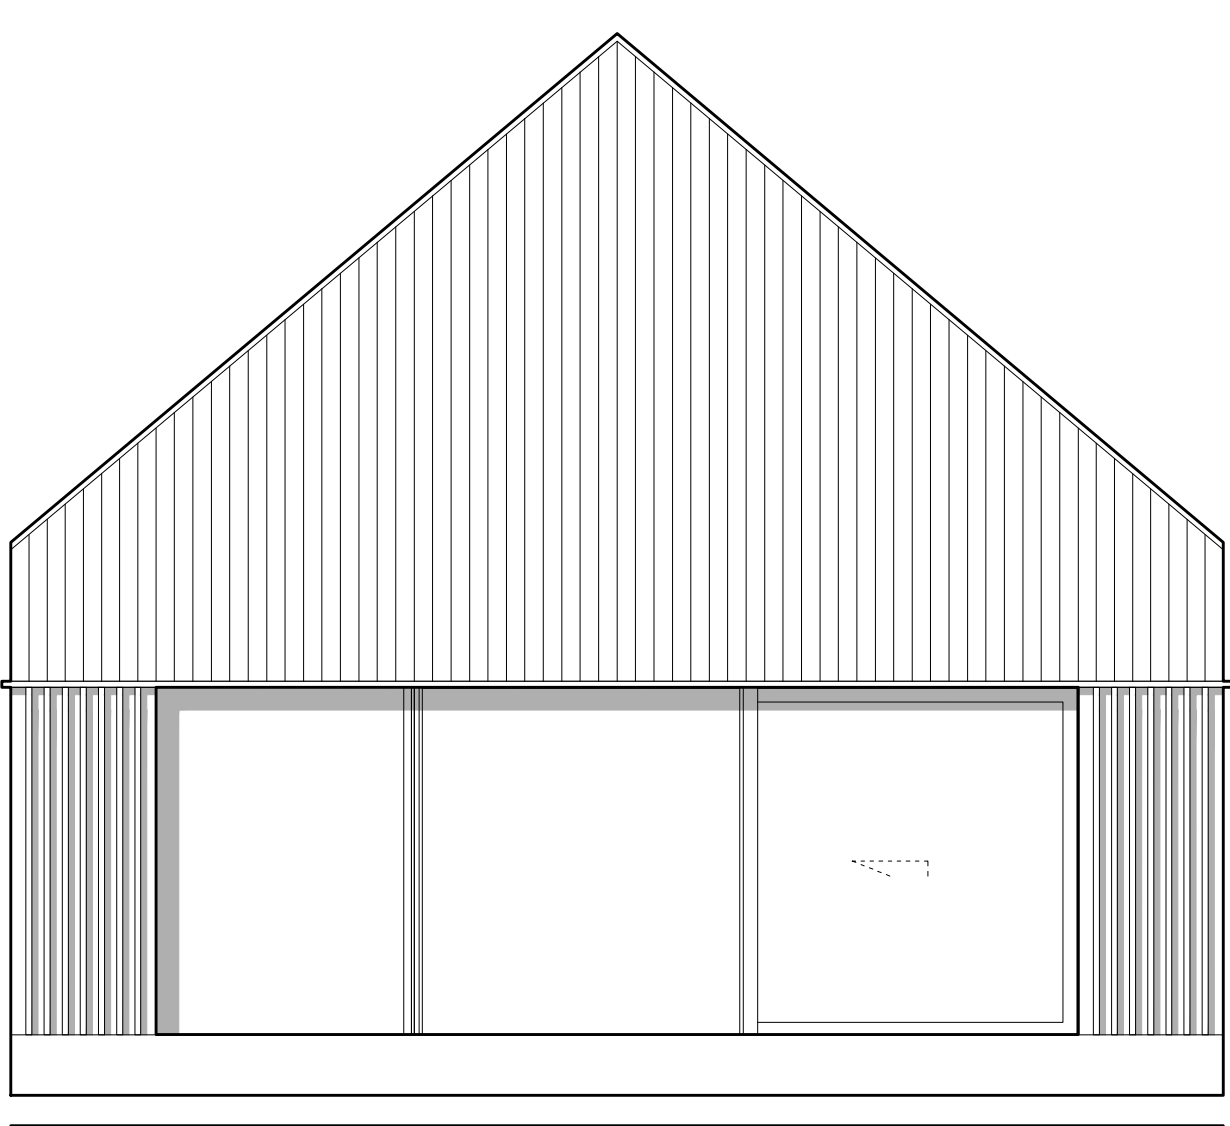

8,22 m
Długość
elewacji

2,90 m
Wysokość
pomieszczeń

5 tygodni
Czas realizacji na działce

Hombee

www.hombee.dev