

Hombee Home D10 Piętrowy

Karta katalogowa

Hombee



Model D10 Piętrowy

196 m²
powierzchnia
użytkowa

10 modułów
Ilość modułów
fabrycznych

16,38 kWp
Moc dachu
BiPV

38,86 kWh
Pojemność magazynów
energii

6x/h
Wymiana
powietrza

1.01	przedsiónek	7.26 m ²
1.02	korytarz	31.49 m ²
1.03	WC	2.31 m ²
1.04	pom. gosp.	1.77 m ²
1.05	kuchnia	10.74 m ²
1.06	sypialnia	10.20 m ²
1.07	łazienka	4.50 m ²
1.08	sypialnia	10.20 m ²
1.09	łazienka	4.50 m ²
1.10	sypialnia	10.20 m ²
1.11	łazienka	4.50 m ²

Suma 97.67 m²



Parter: kuchnia, 3 sypialnie, 3 łazienki i WC.


16,72 m

Długość domu

8,22 m

Szerokość domu


2.01	korytarz	29.42 m ²
2.02	pom. tech.	4.50 m ²
2.03	salon	22.74 m ²
2.04	pom. gosp.	1.77 m ²
2.05	kuchnia	10.74 m ²
2.06	sypialnia	10.20 m ²
2.07	łazienka	4.50 m ²
2.08	sypialnia	10.20 m ²
2.09	łazienka	4.50 m ²
Suma		98.57 m ²

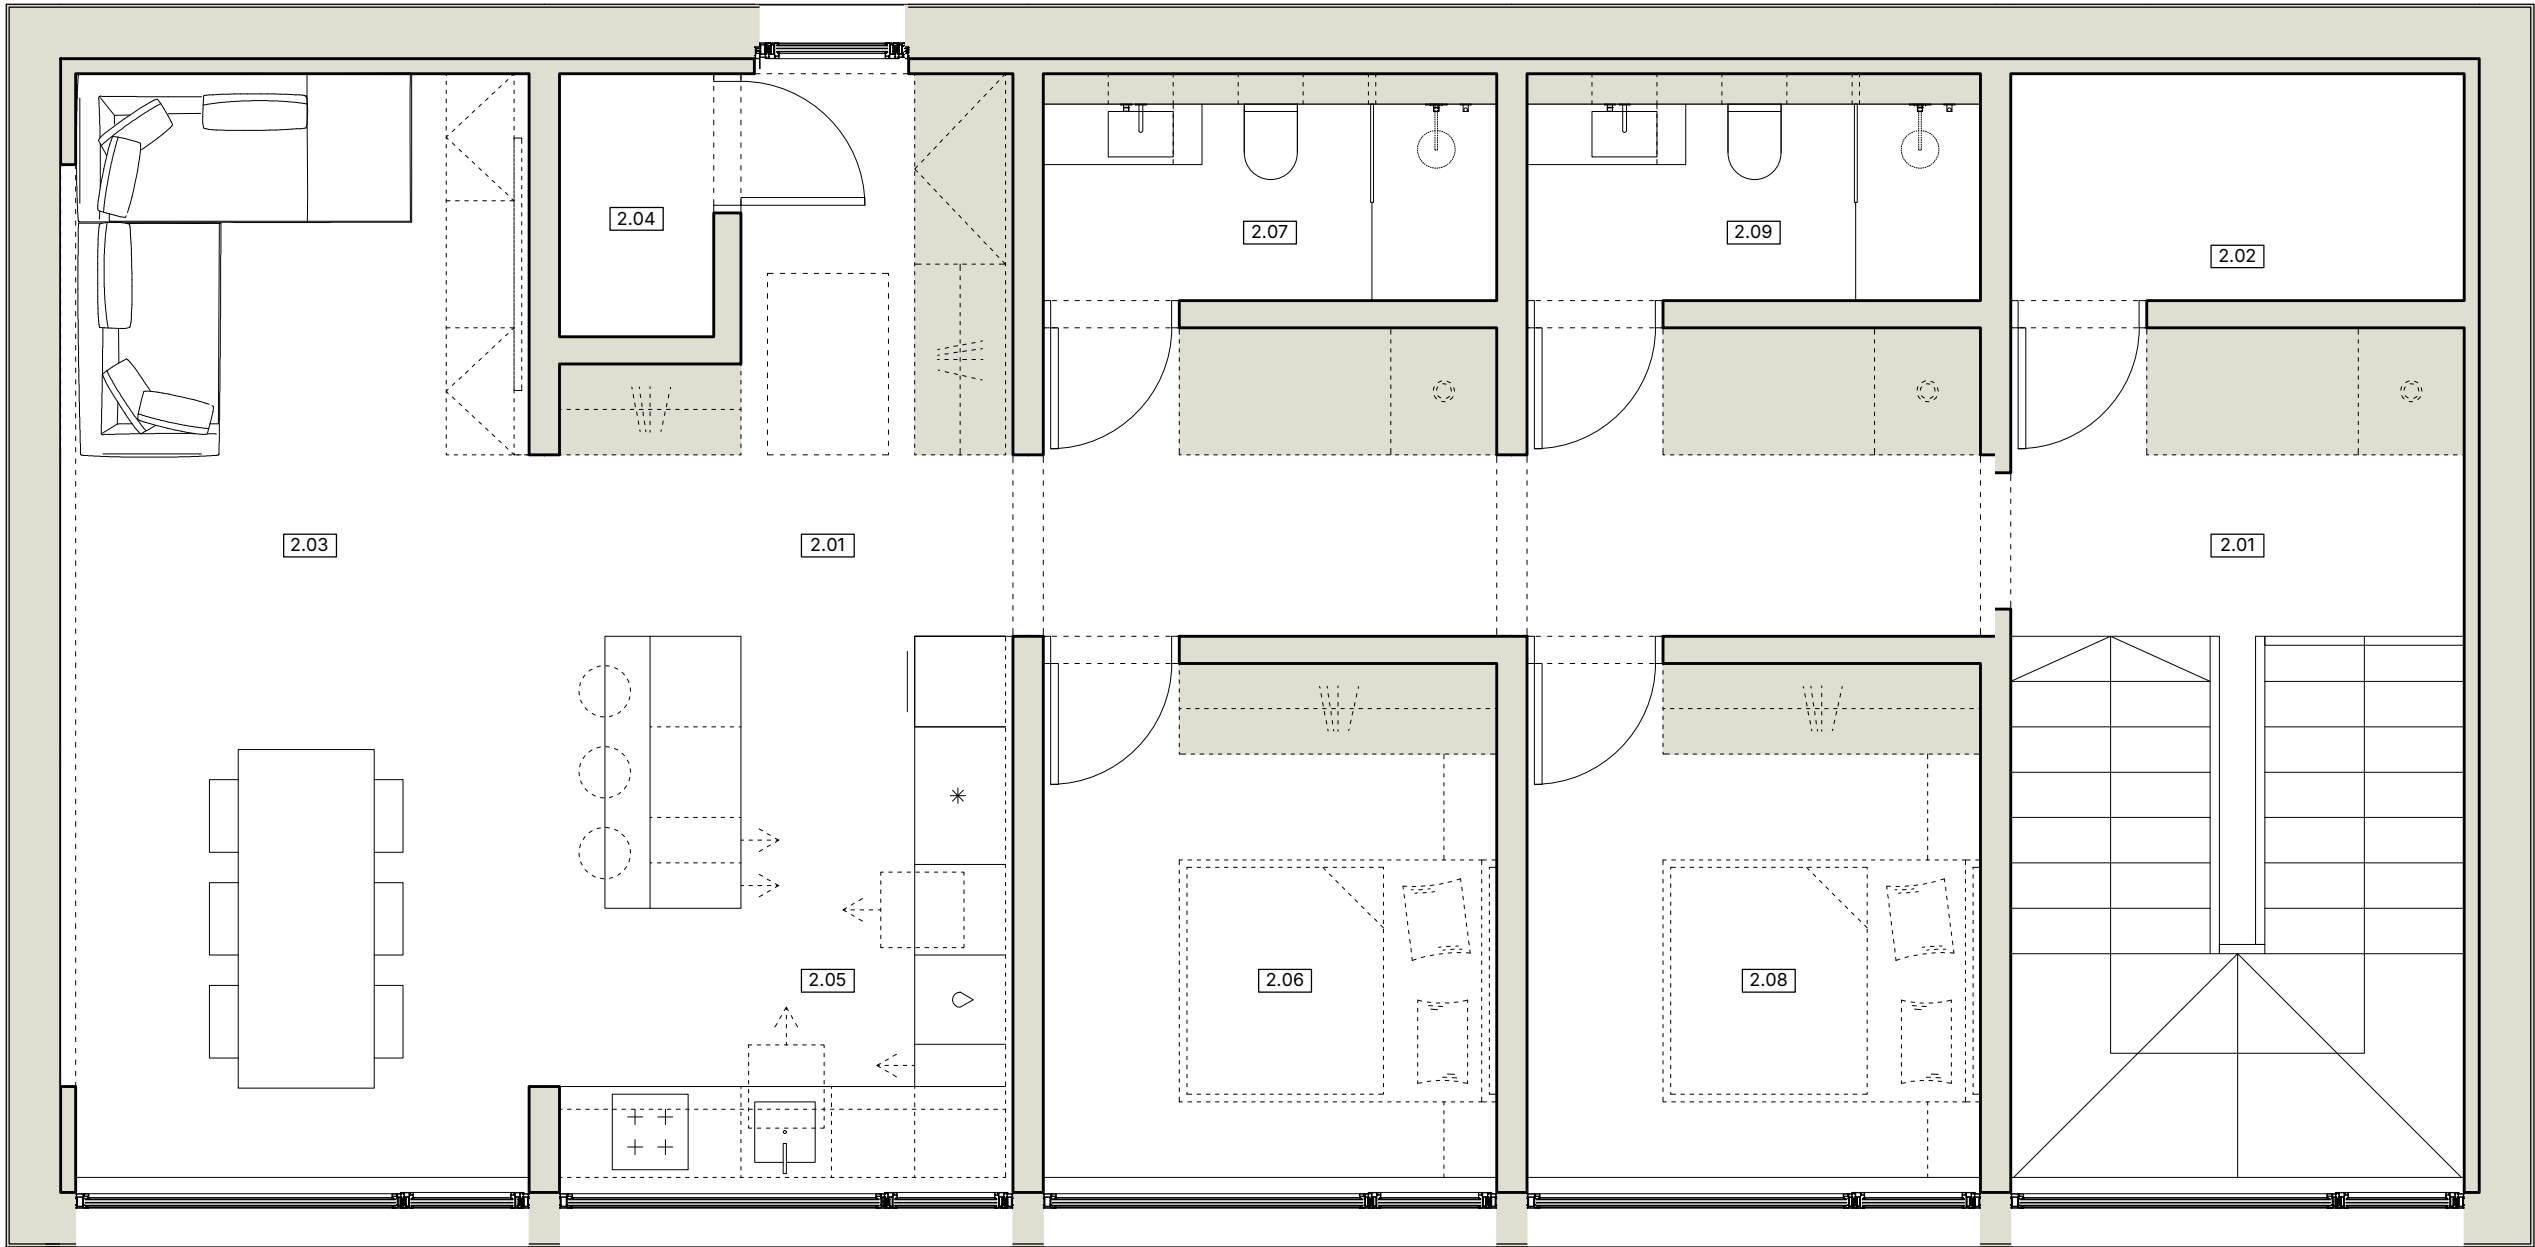

Piętro: kuchnia, salon, 2 sypialnie, 2 łazienki i pomieszczenie techniczne.

16,72 m
Długość
domu

8,22 m
Szerokość
domu

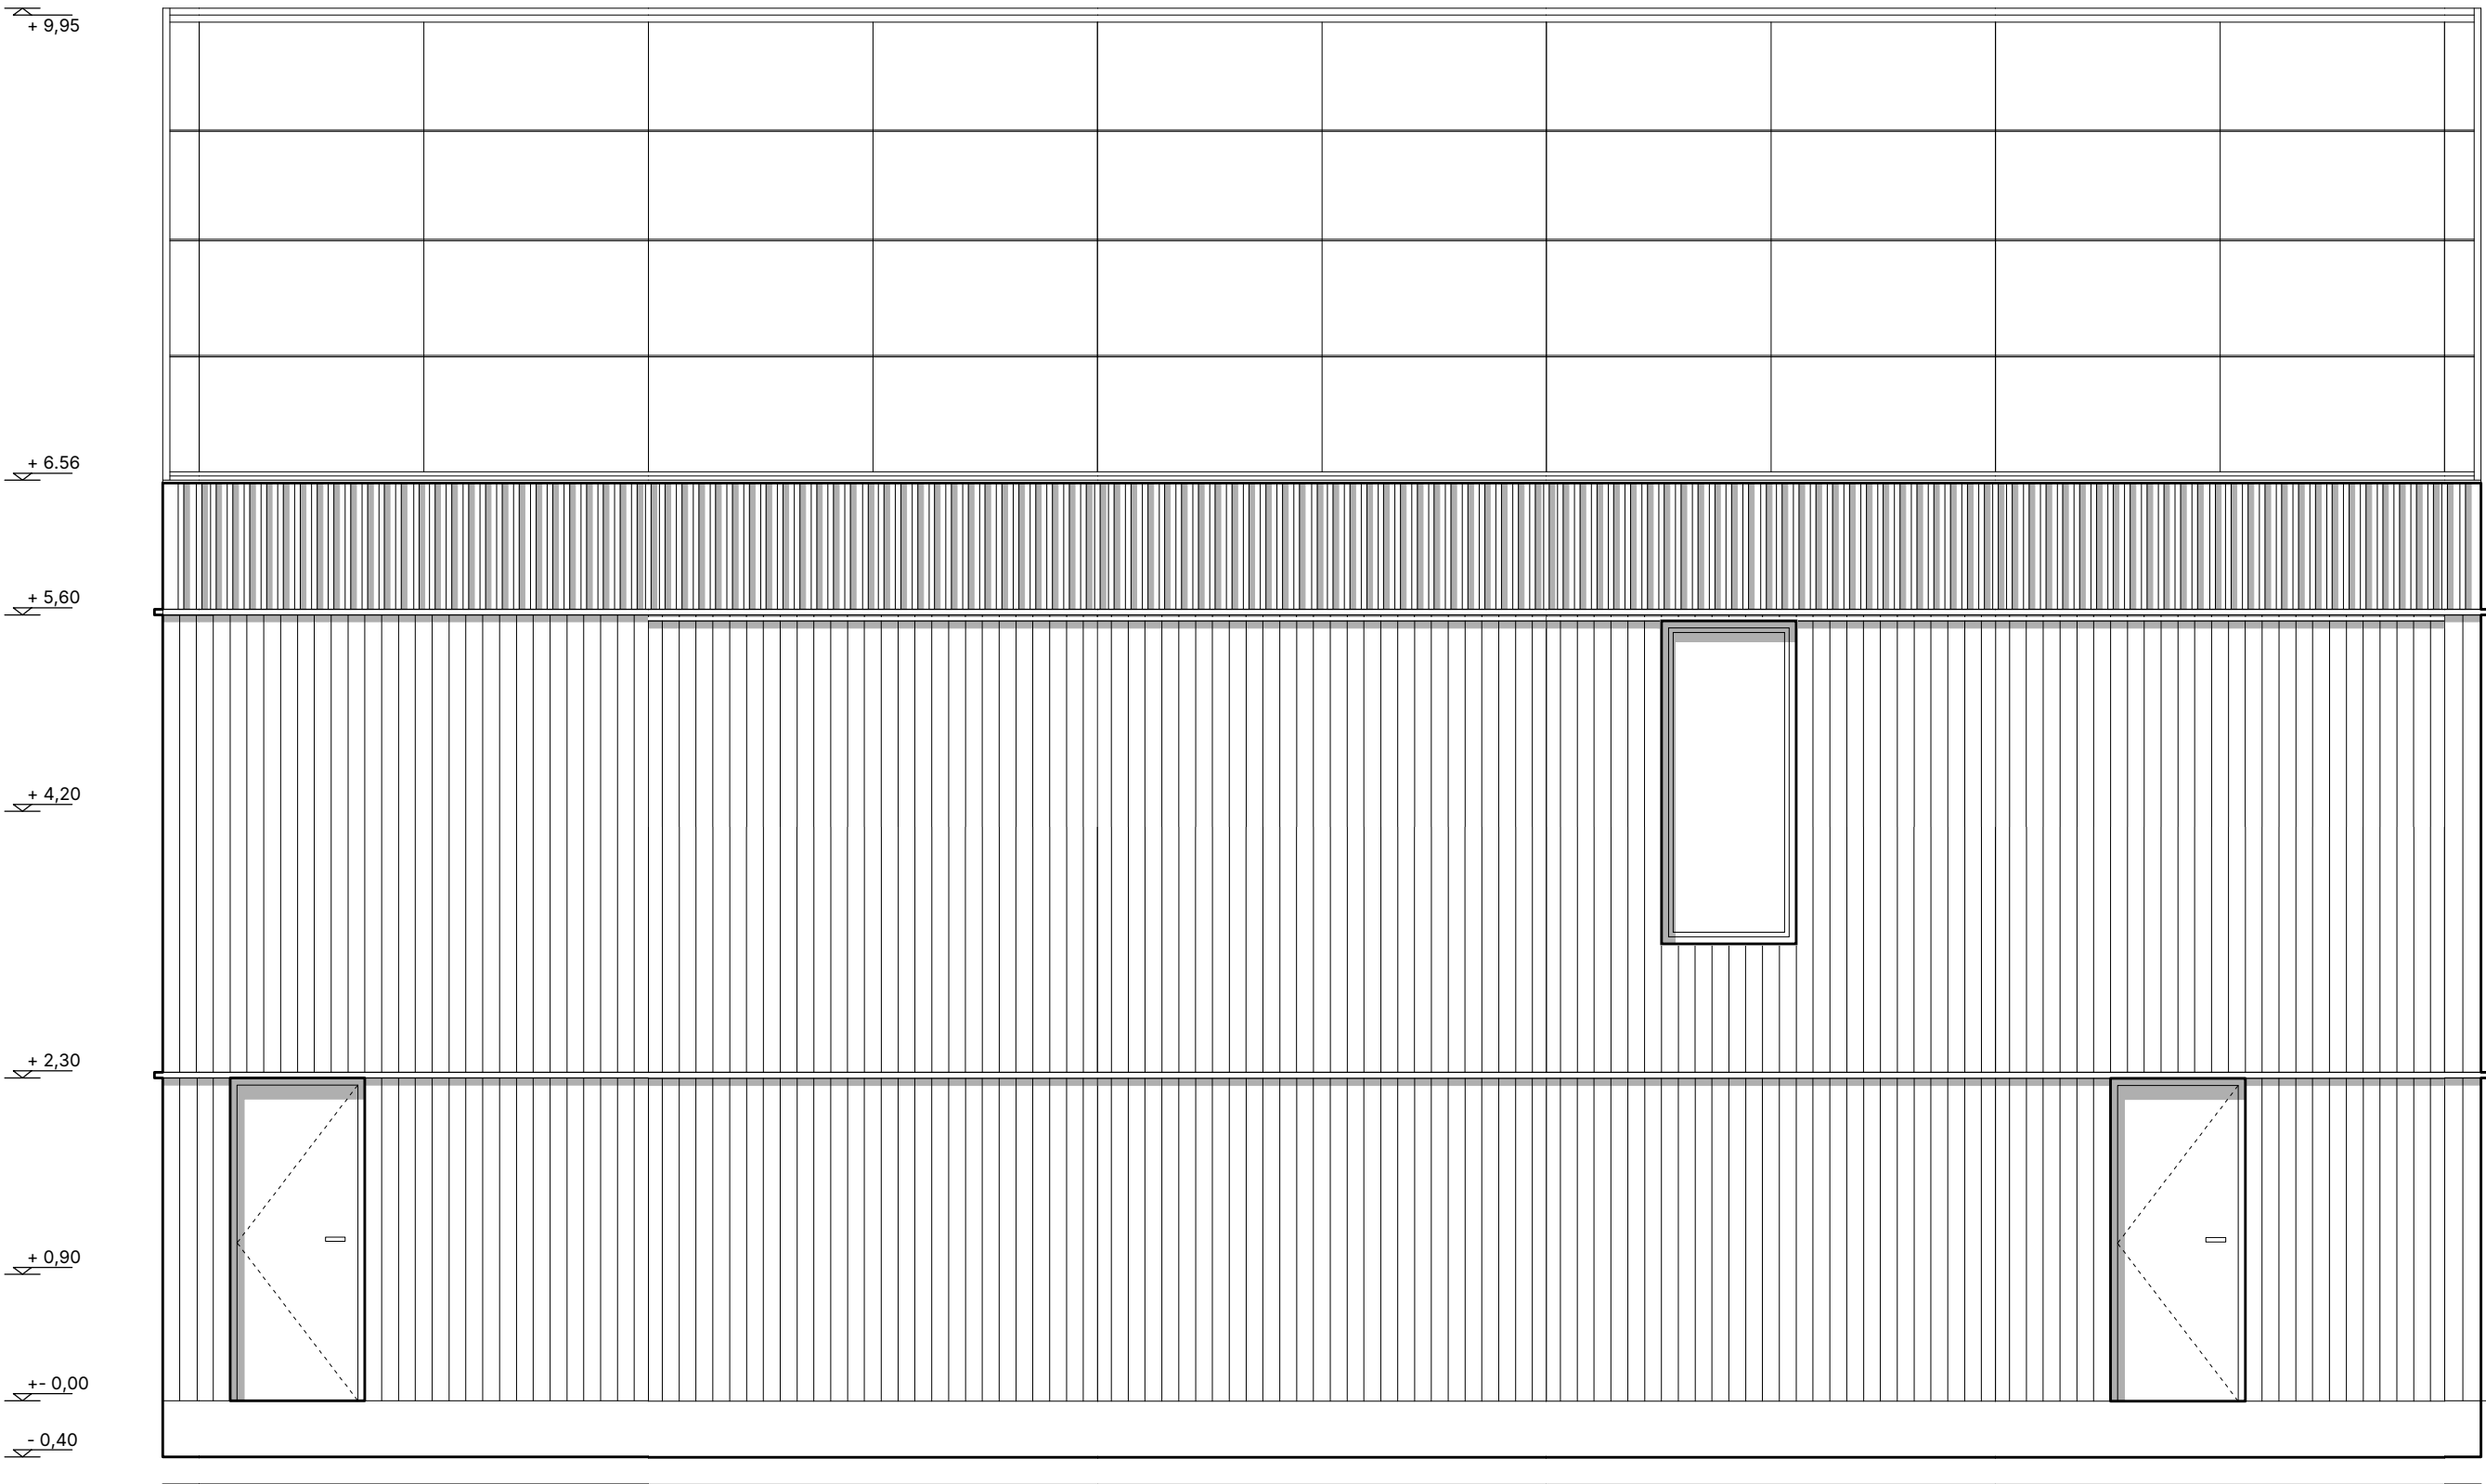

16,72 m
Długość
elewacji

6,96 m
Wysokość od
fundamentów
do krawędzi połaci



10,35 m
Wysokość od
fundamentów
do kalenicy



16,72 m
Długość
elewacji

3,00 m
Szerokość
okien

1,40 m
Wysokość
okien

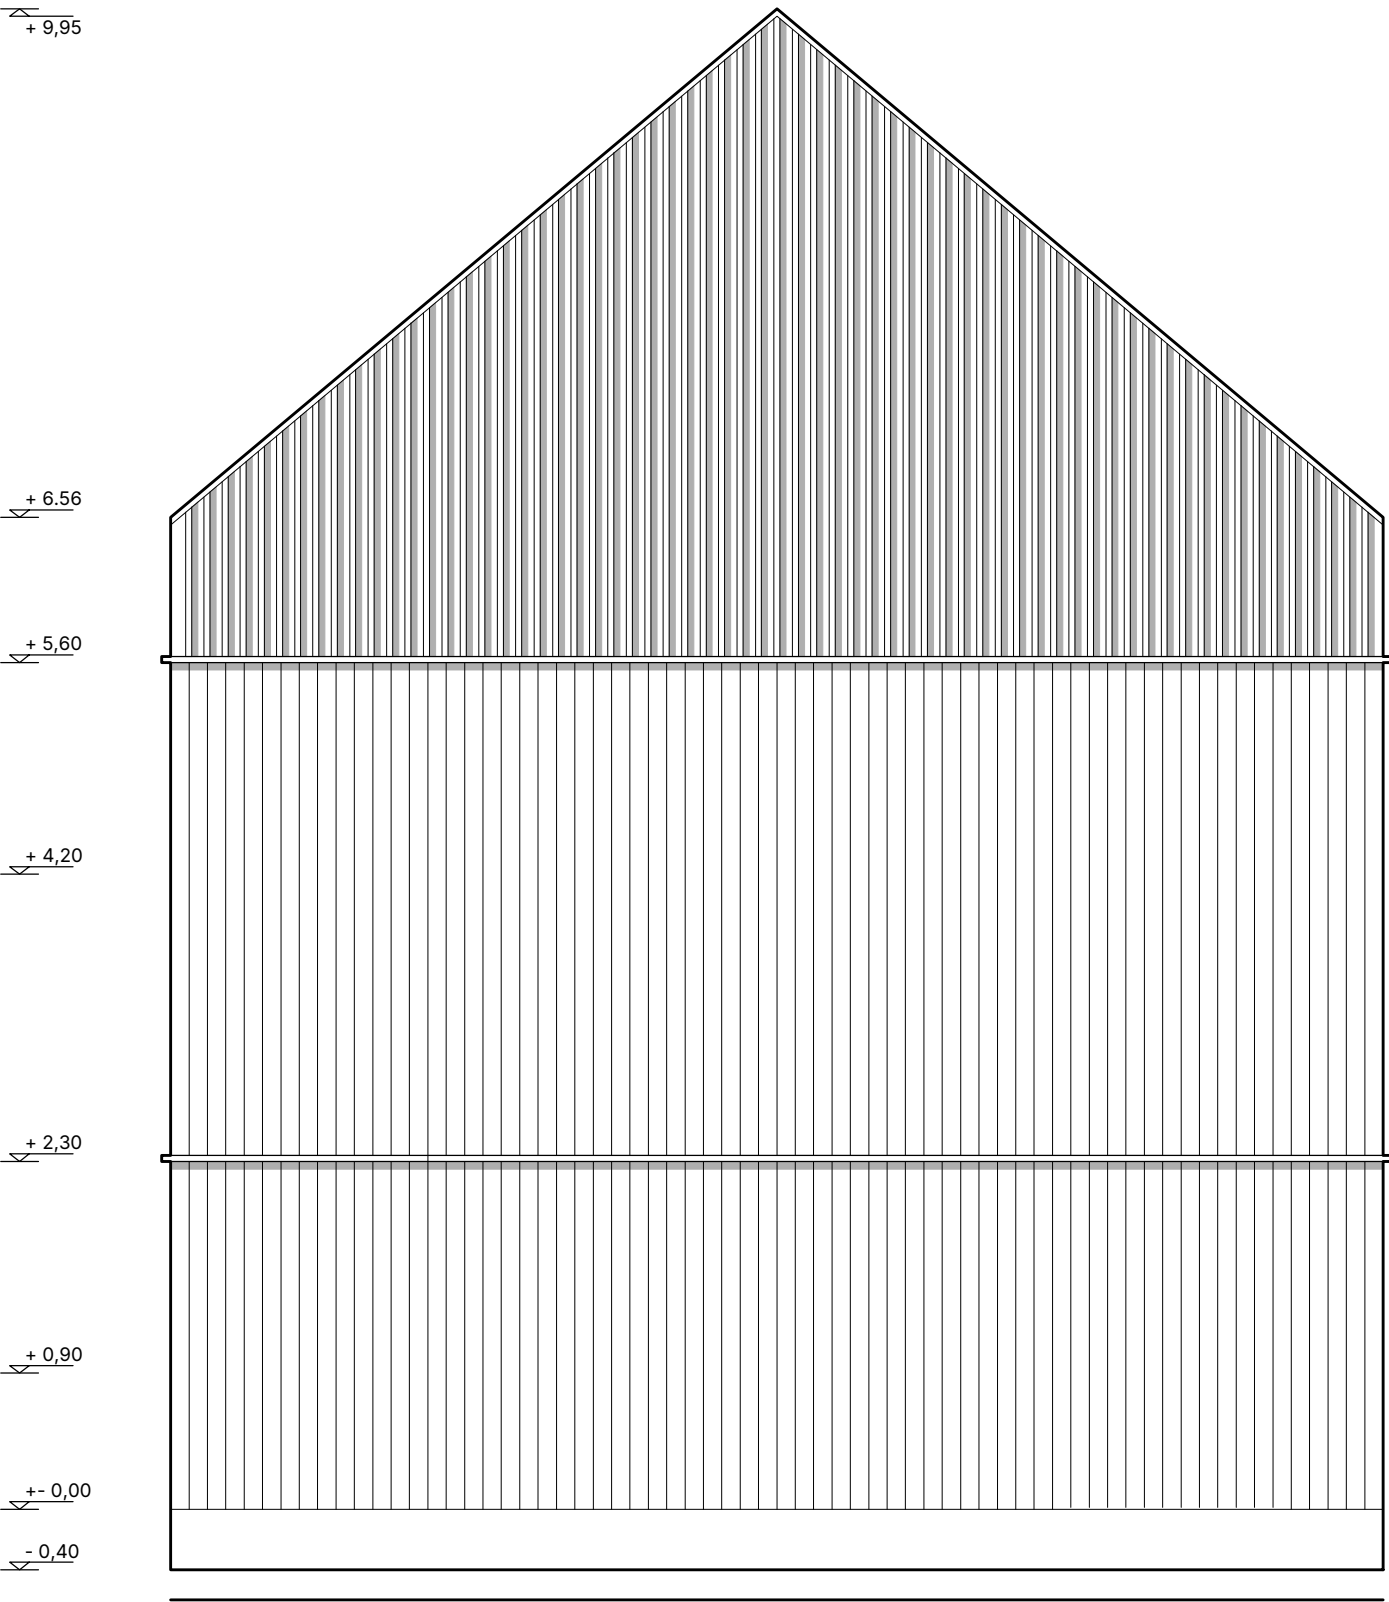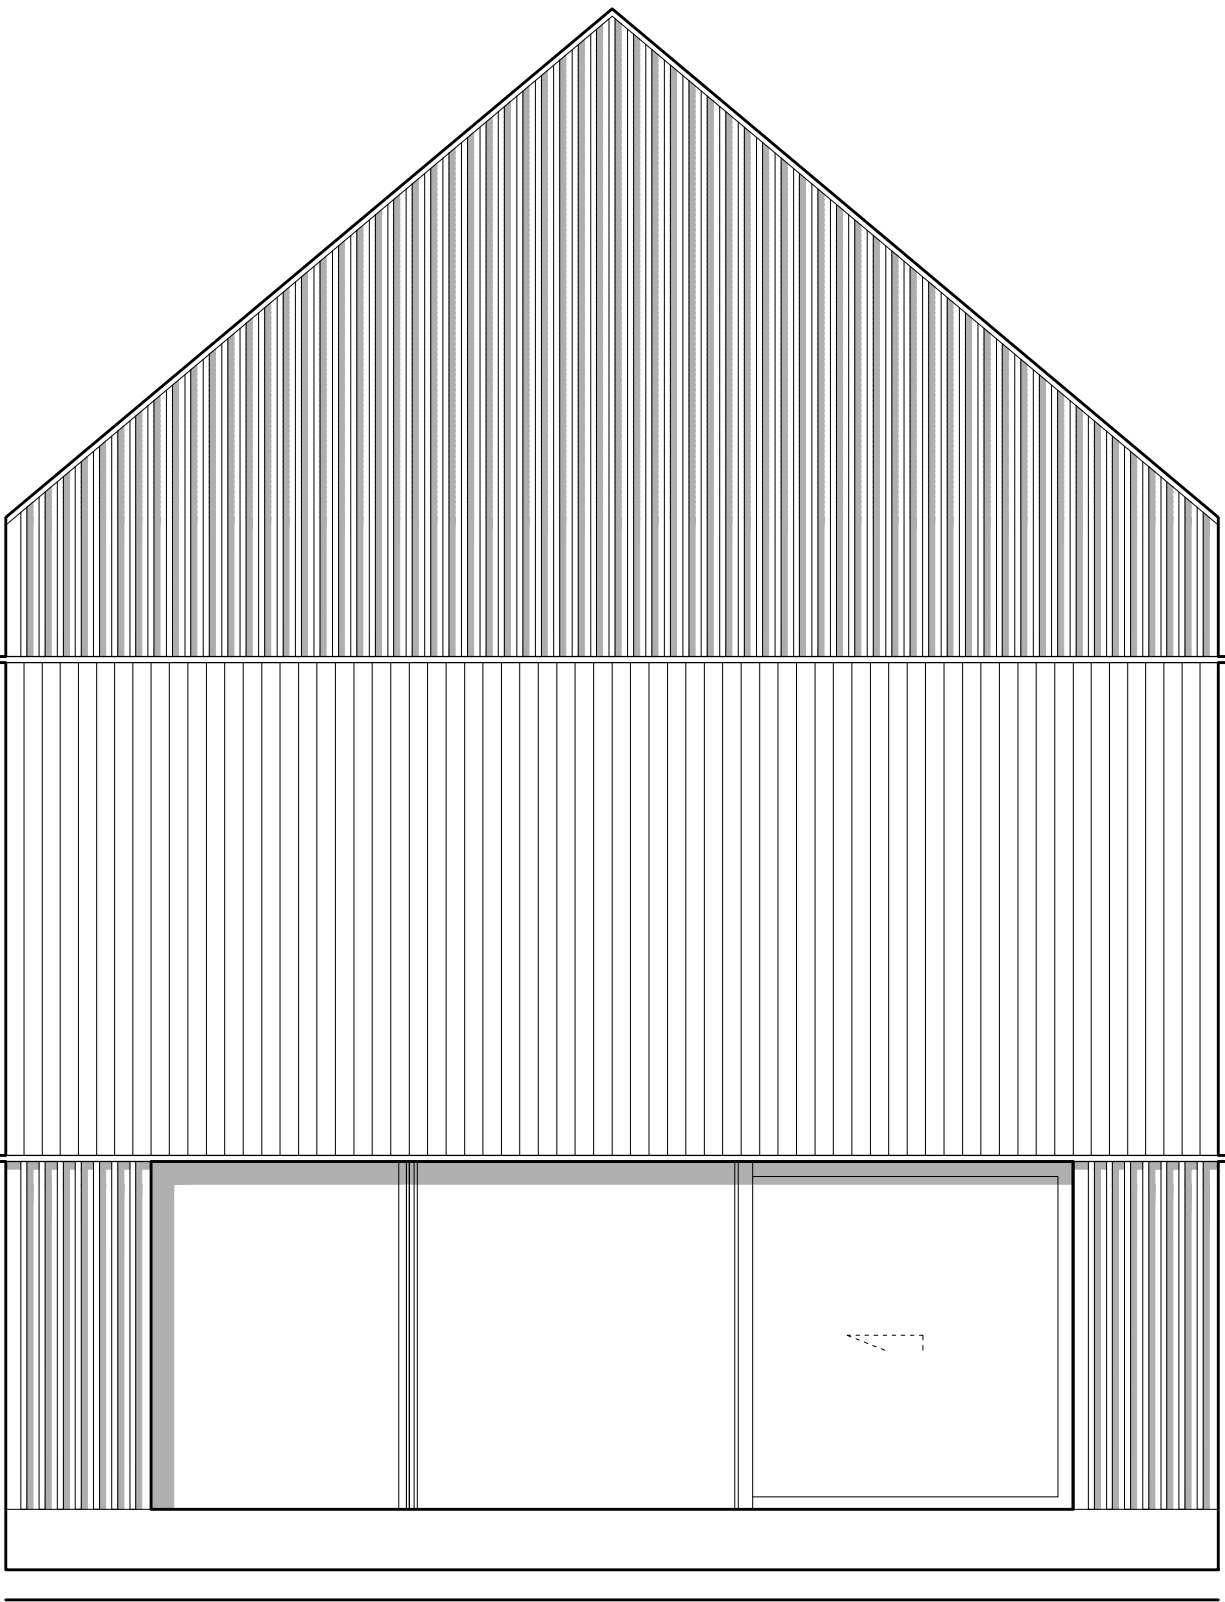

8,22 m
Długość
elewacji

6,10 m
Szerokość HS

2,30 m
Wysokość HS

Hombee

www.hombee.dev