

Hombee Home D10 Piętrowy

Karta katalogowa

Hombee



Model D10 Piętrowy

197 m²
powierzchnia
użytkowa

10 modułów
Ilość modułów
fabrycznych


16,38 kWp
Moc dachu
BiPV

38,86 kWh
Pojemność magazynów
energii

6x/h
Wymiana
powietrza

1.01	przedsionek	7.26 m ²
1.02	korytarz	20.21 m ²
1.03	WC	2.31 m ²
1.04	salon	22.74 m ²
1.05	pom. gosp.	1.77 m ²
1.06	kuchnia	10.74 m ²
1.07	sypialnia	10.20 m ²
1.08	gabinet	7.02 m ²
1.09	sypialnia	10.20 m ²
1.10	gabinet	7.02 m ²

Suma 99.47 m²

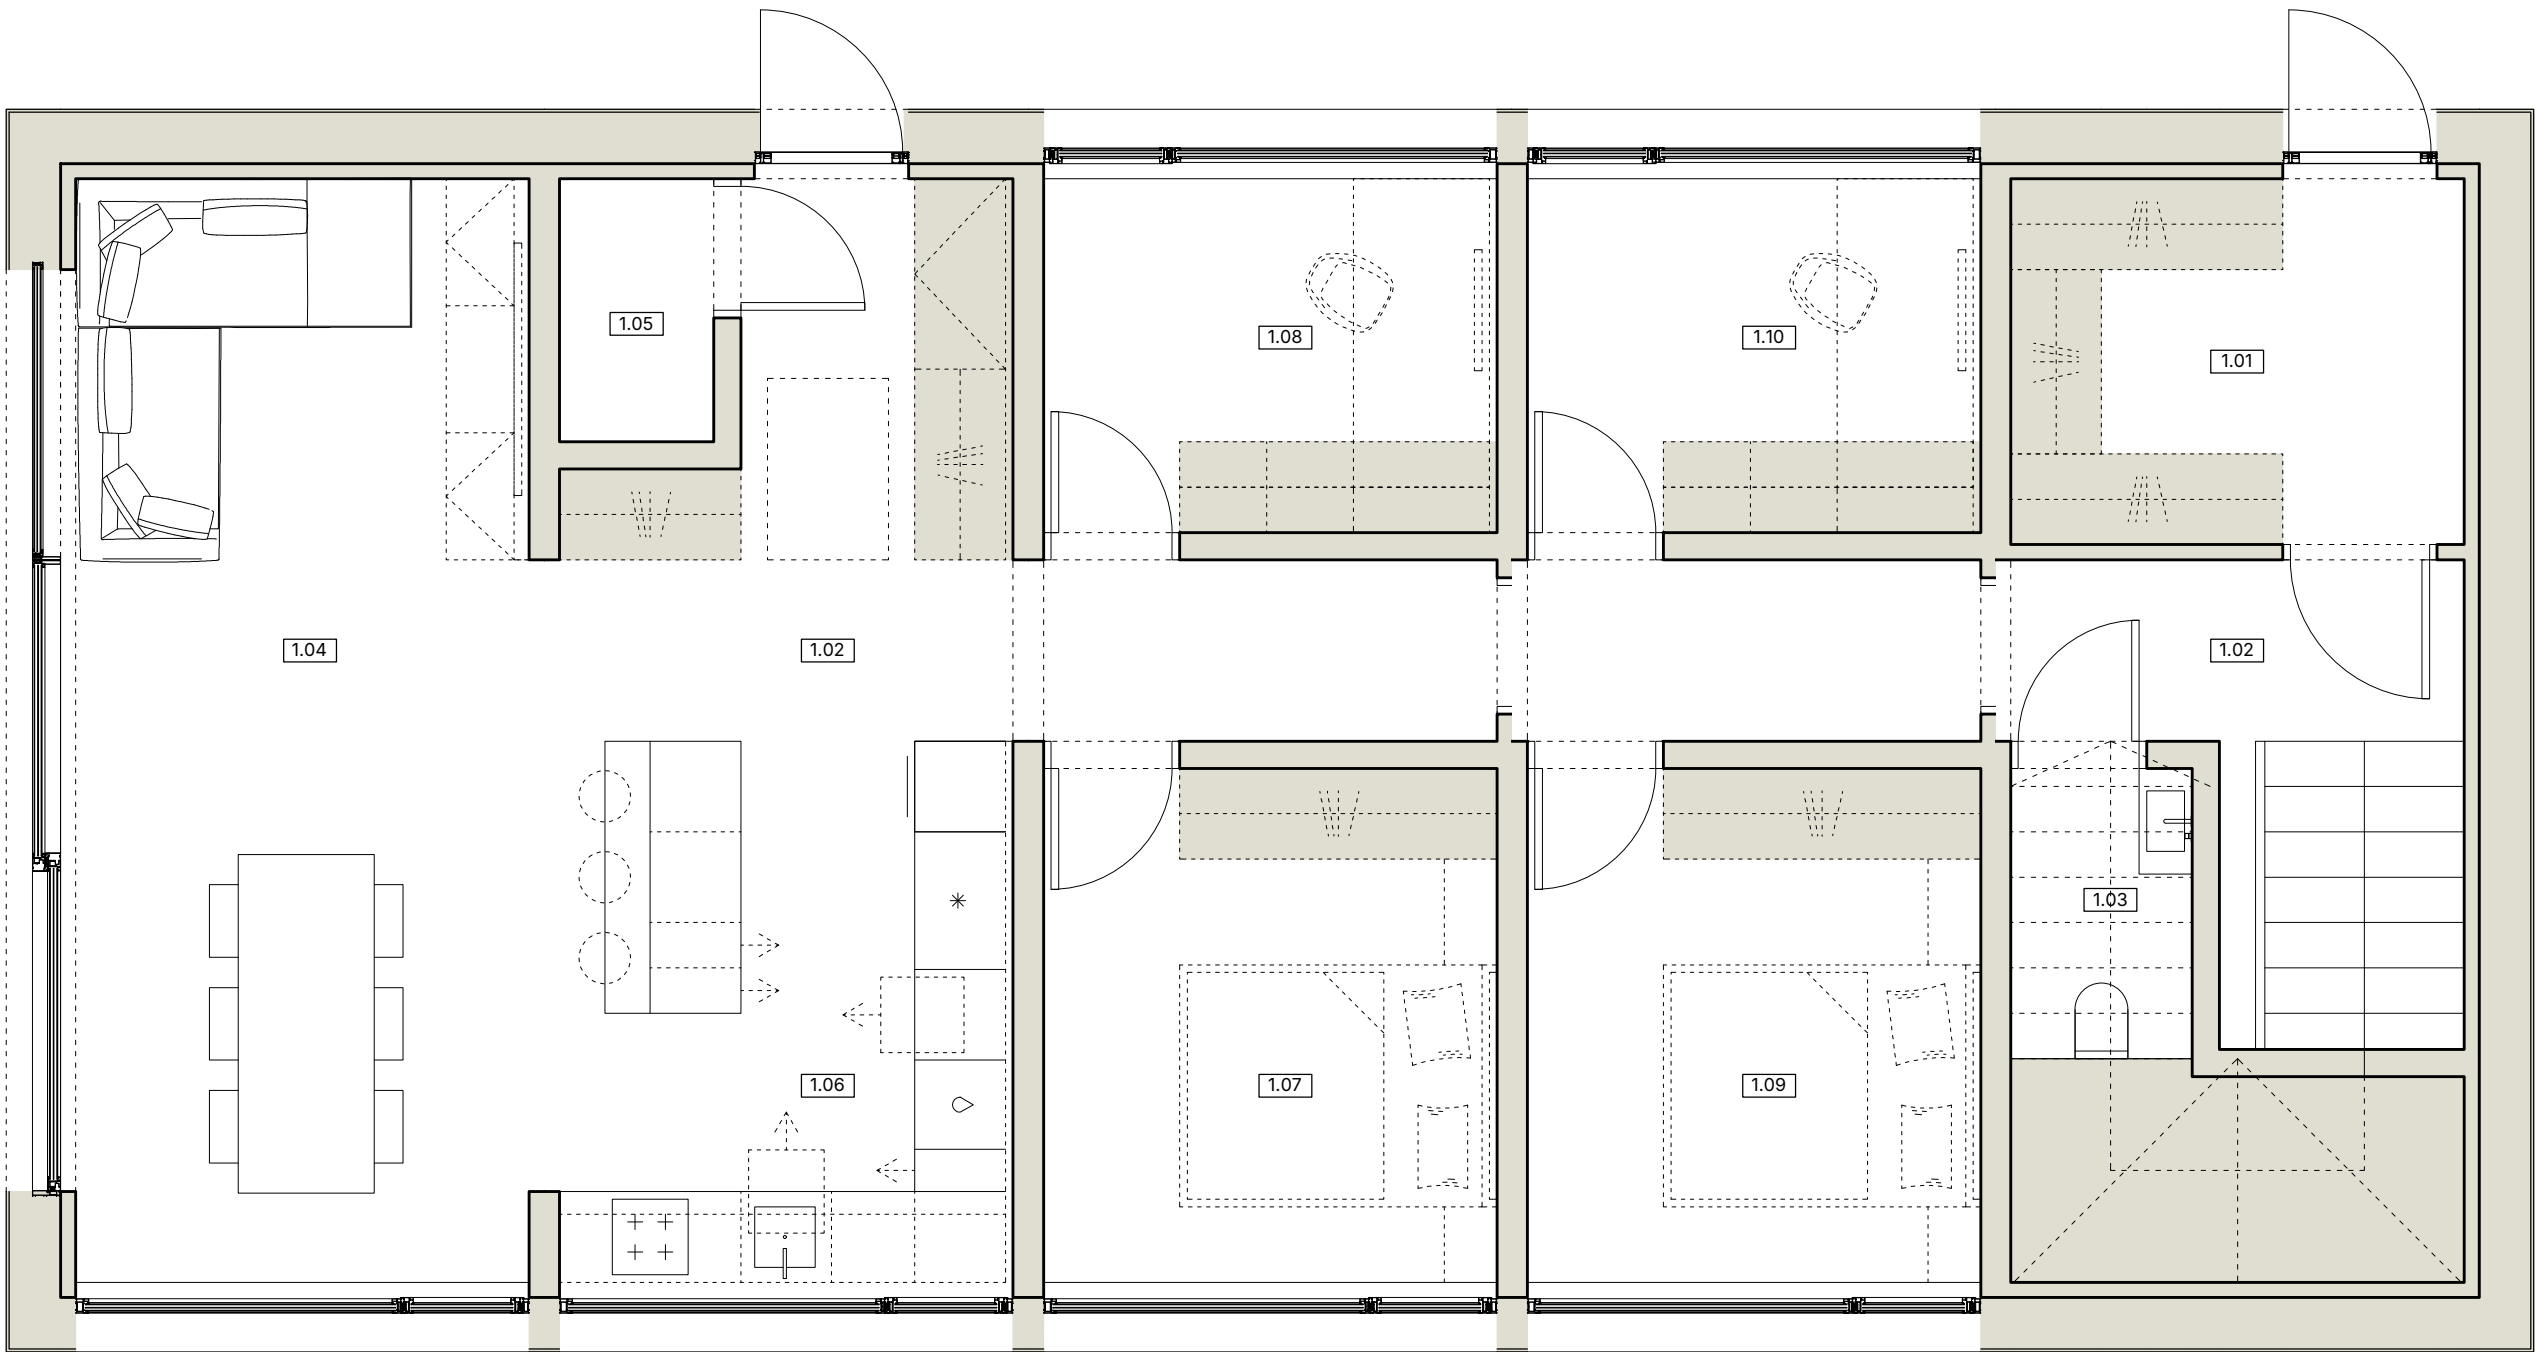


Parter: kuchnia, salon, 2 sypialnie, 2 gabinety i WC.

16,72 m
Długość
domu

8,22 m
Szerokość
domu

2.01	korytarz	26.19 m ²
2.02	pom. tech.	4.50 m ²
2.03	sypialnia	10.20 m ²
2.04	łazienka	4.50 m ²
2.05	sypialnia	10.20 m ²
2.06	gabinet	7.02 m ²
2.07	sypialnia	10.20 m ²
2.08	gabinet	7.02 m ²
2.09	sypialnia	10.20 m ²
2.10	gabinet	7.02 m ²


Suma 97.05 m²

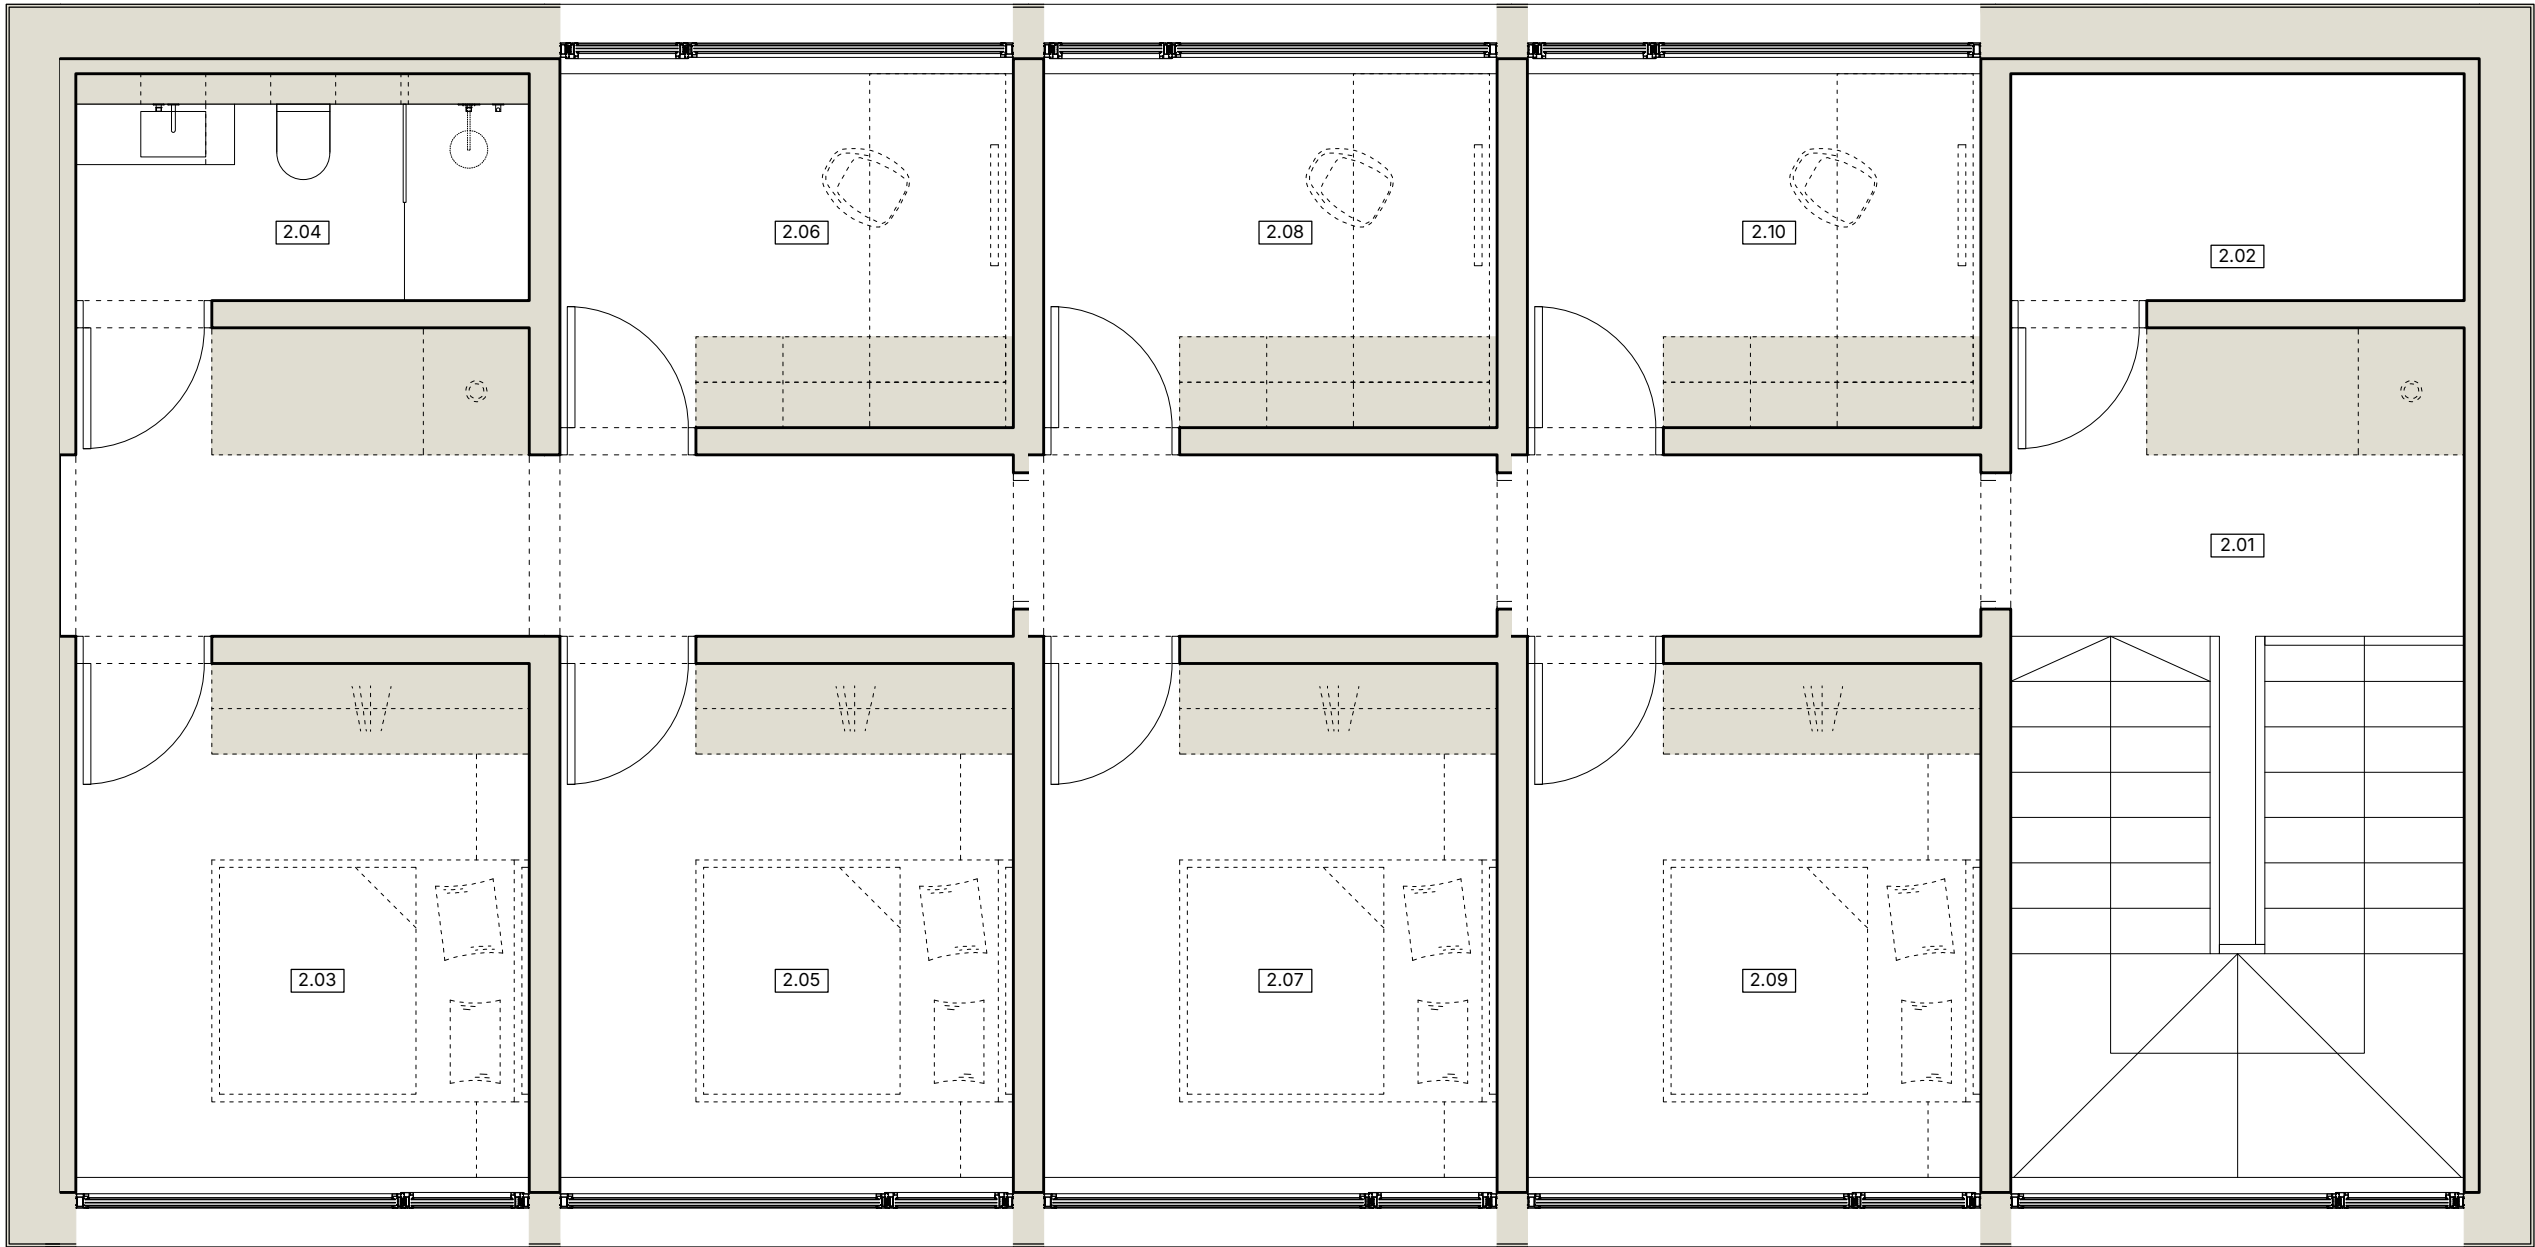

Piętro: 4 sypialnie, 1 łazienka, 3 gabinety i pomieszczenie techniczne.

16,72 m
Długość
domu

8,22 m
Szerokość
domu

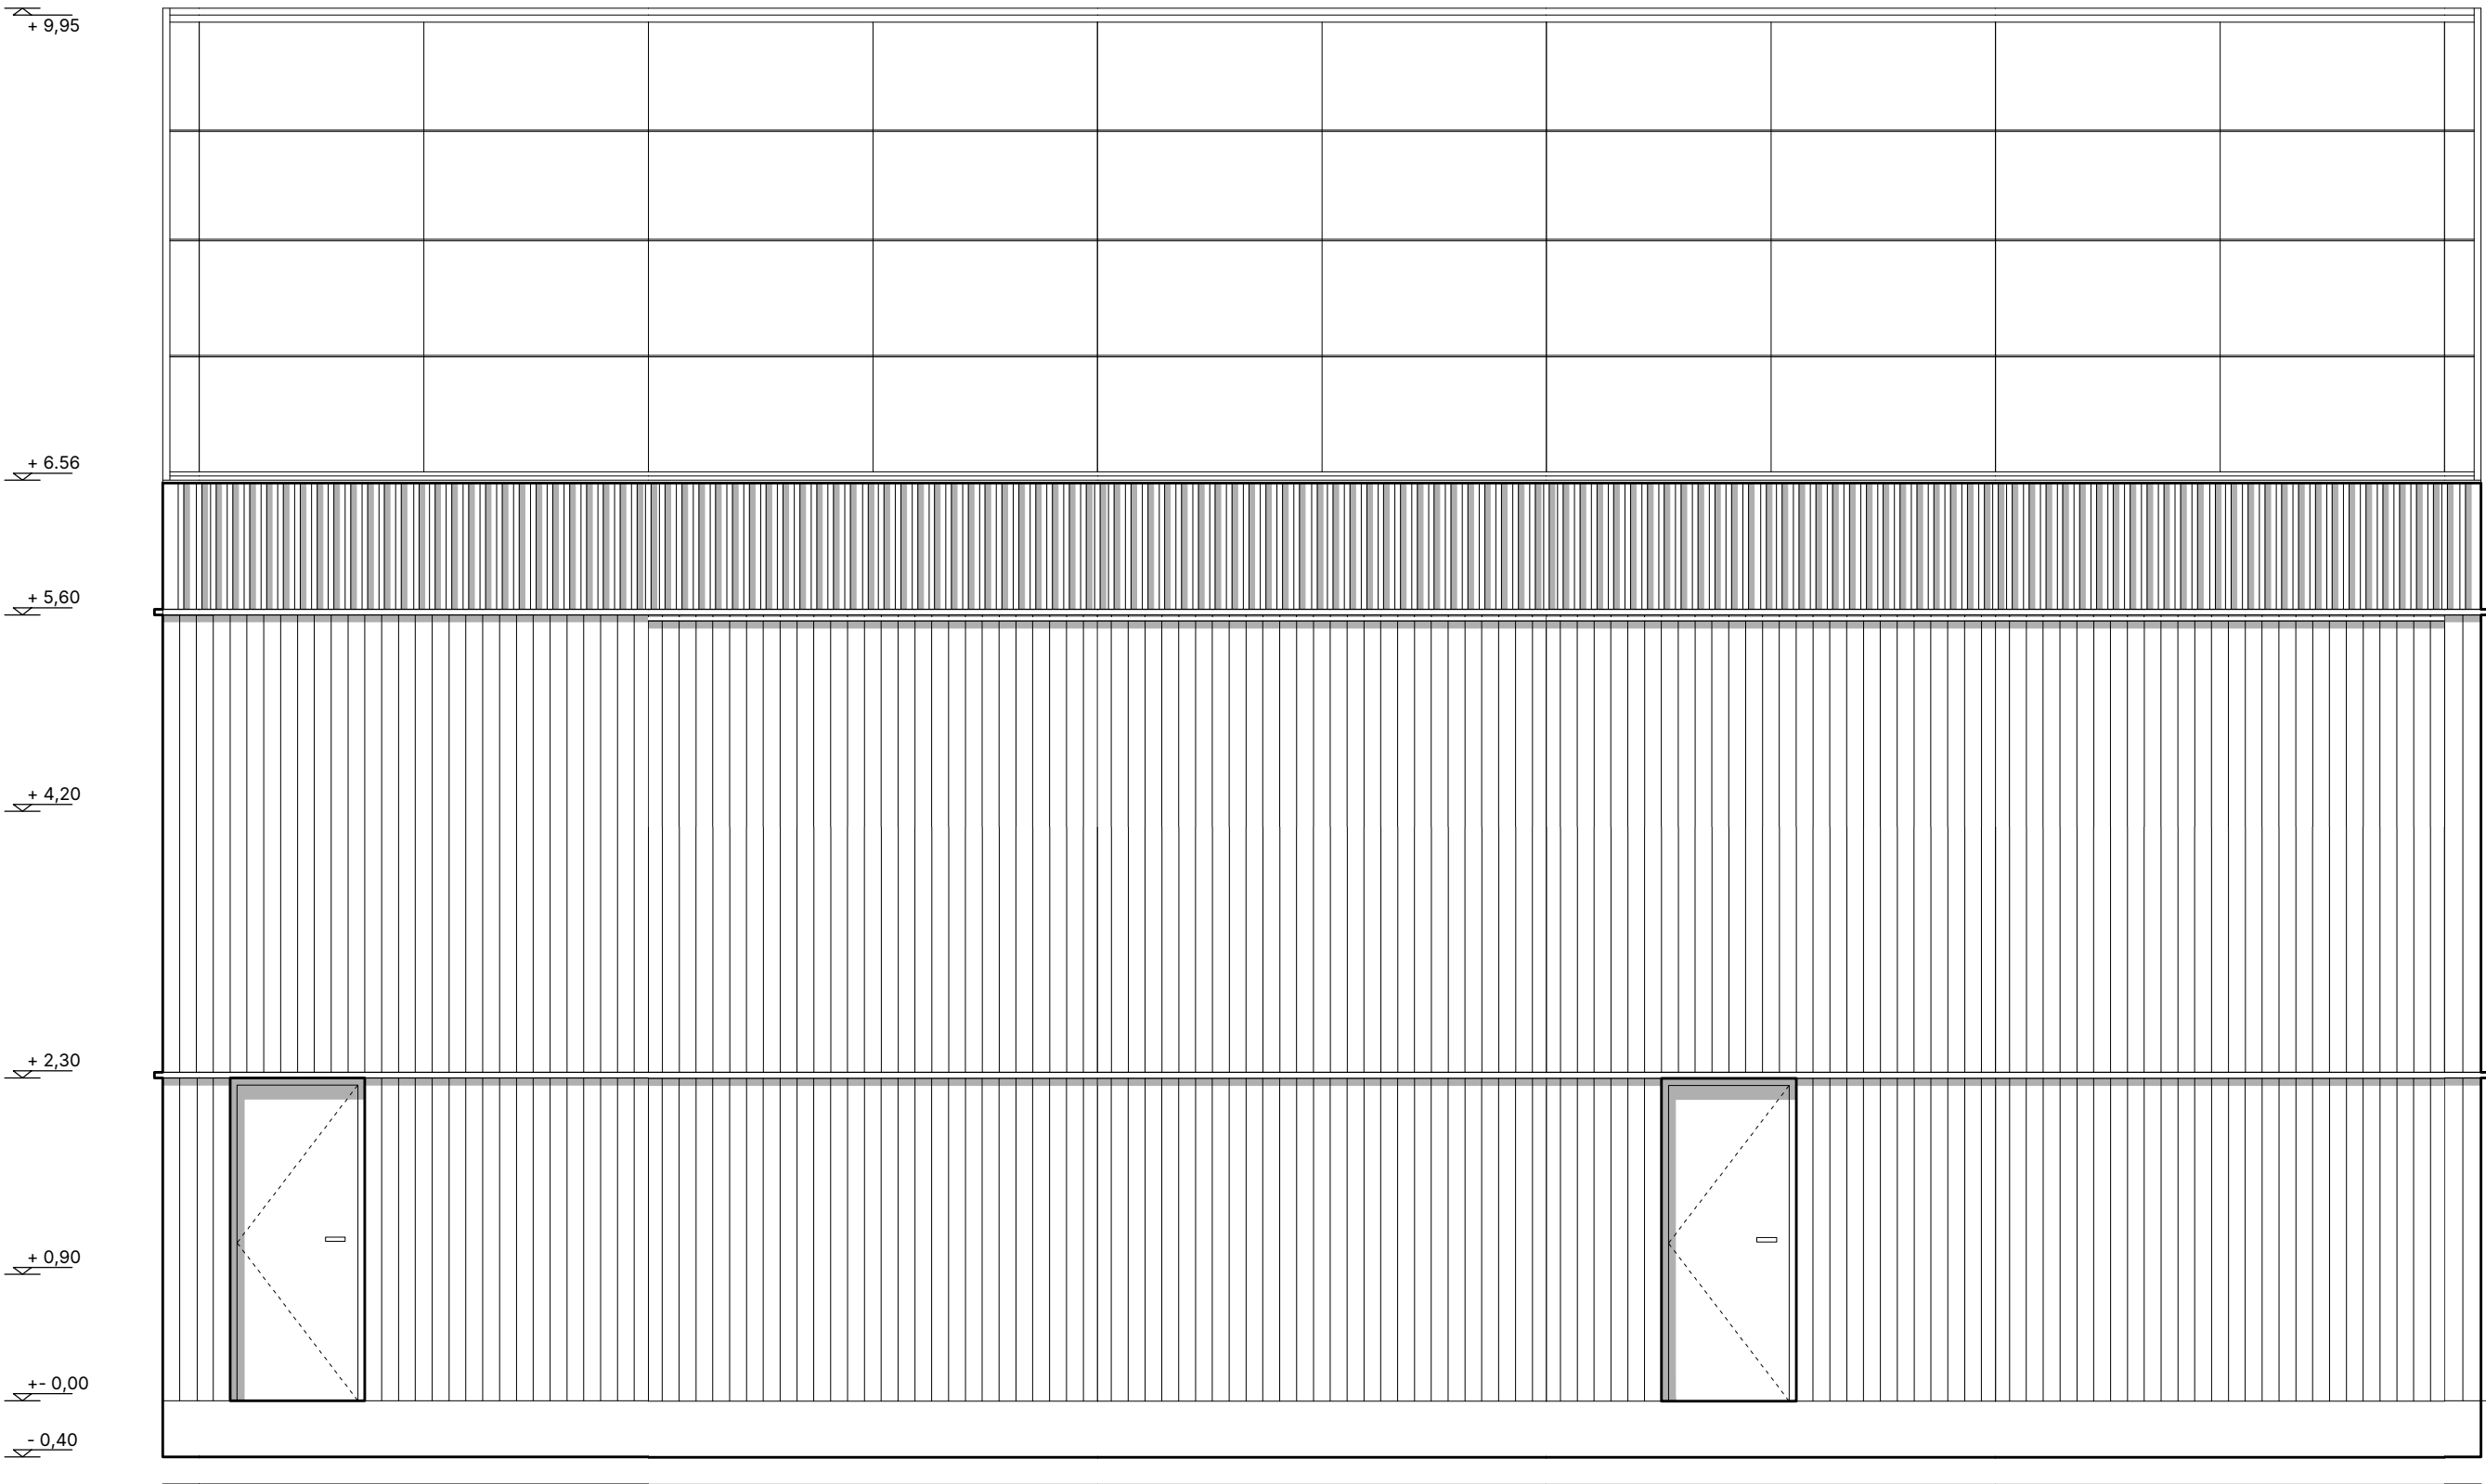

16,72 m
Długość
elewacji

6,96 m
Wysokość od
fundamentów
do krawędzi połaci



10,35 m
Wysokość od
fundamentów
do kalenicy



16,72 m
Długość
elewacji

3,00 m
Szerokość
okien

1,40 m
Wysokość
okien

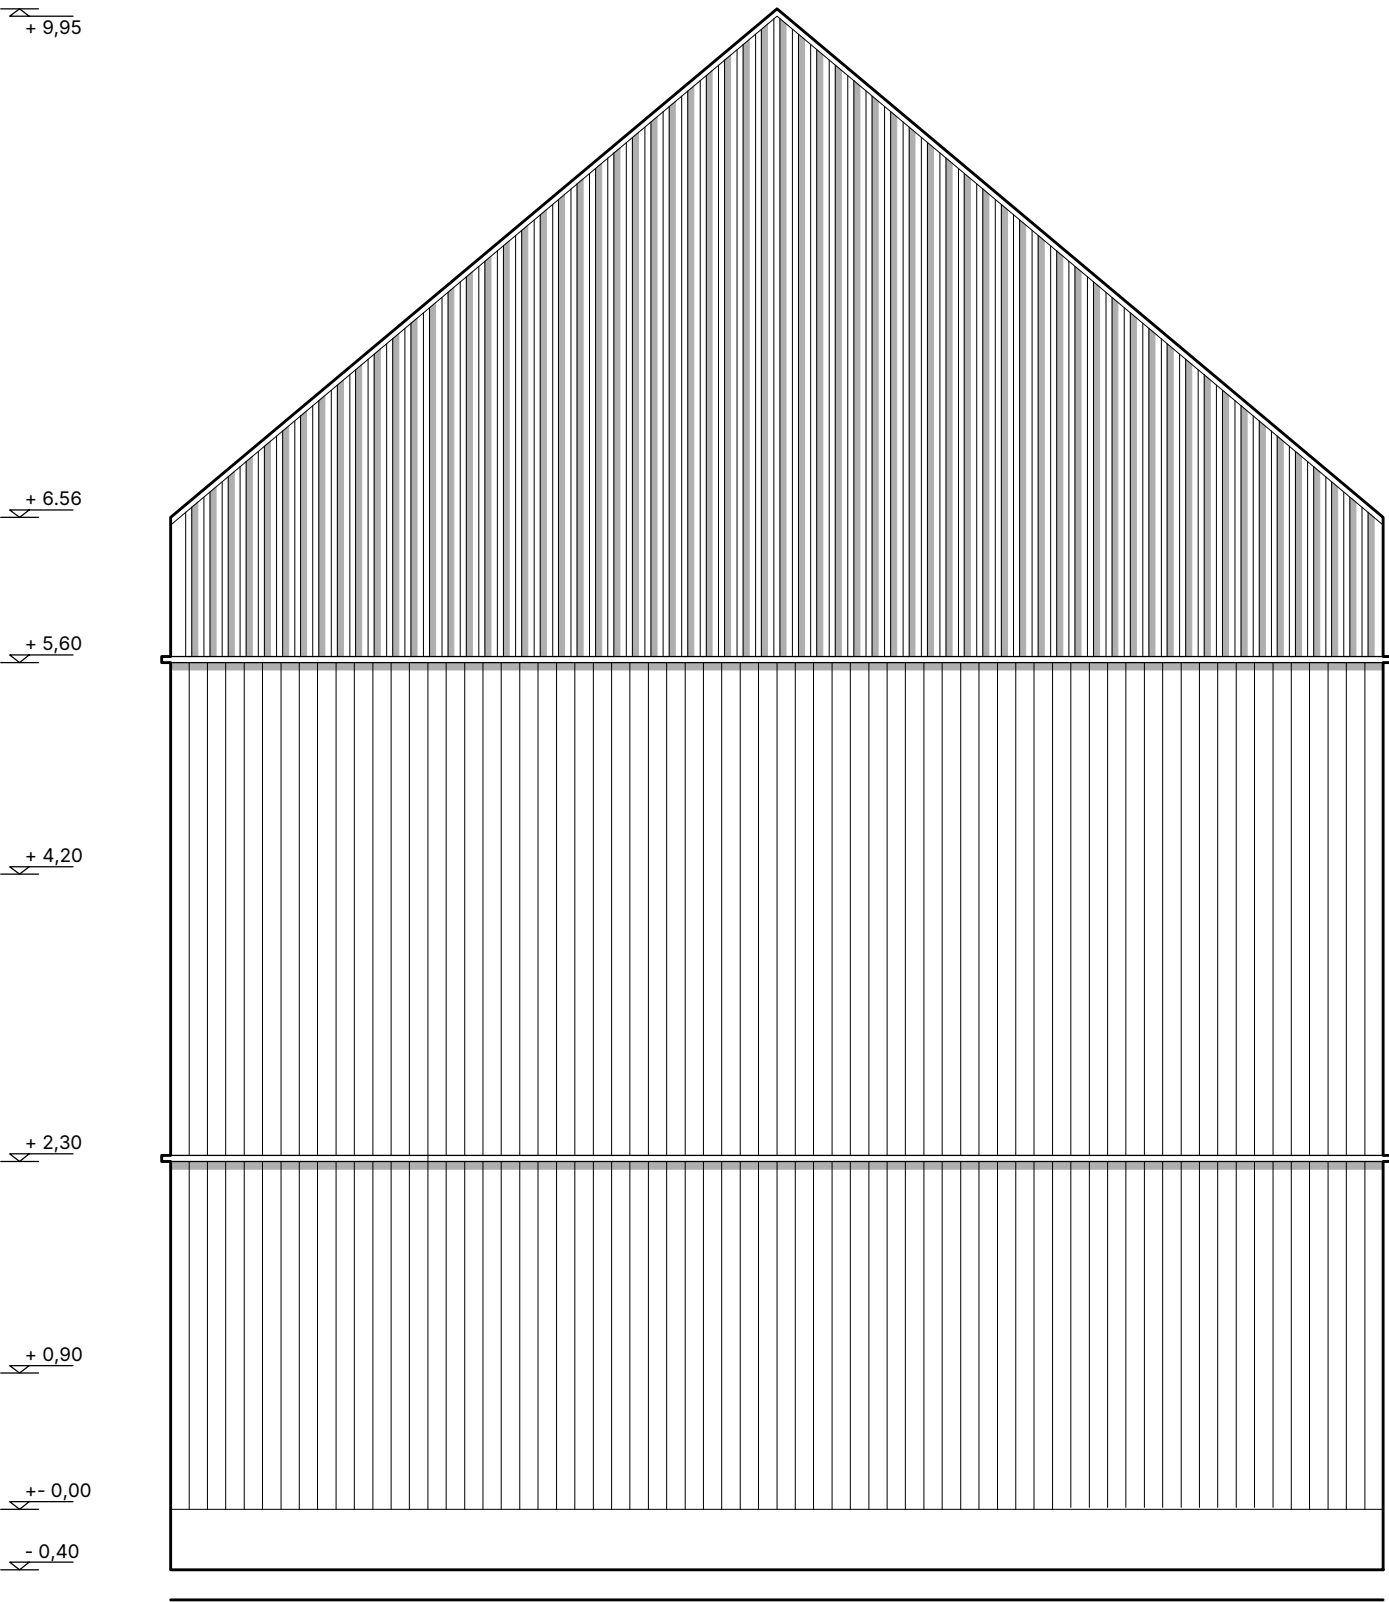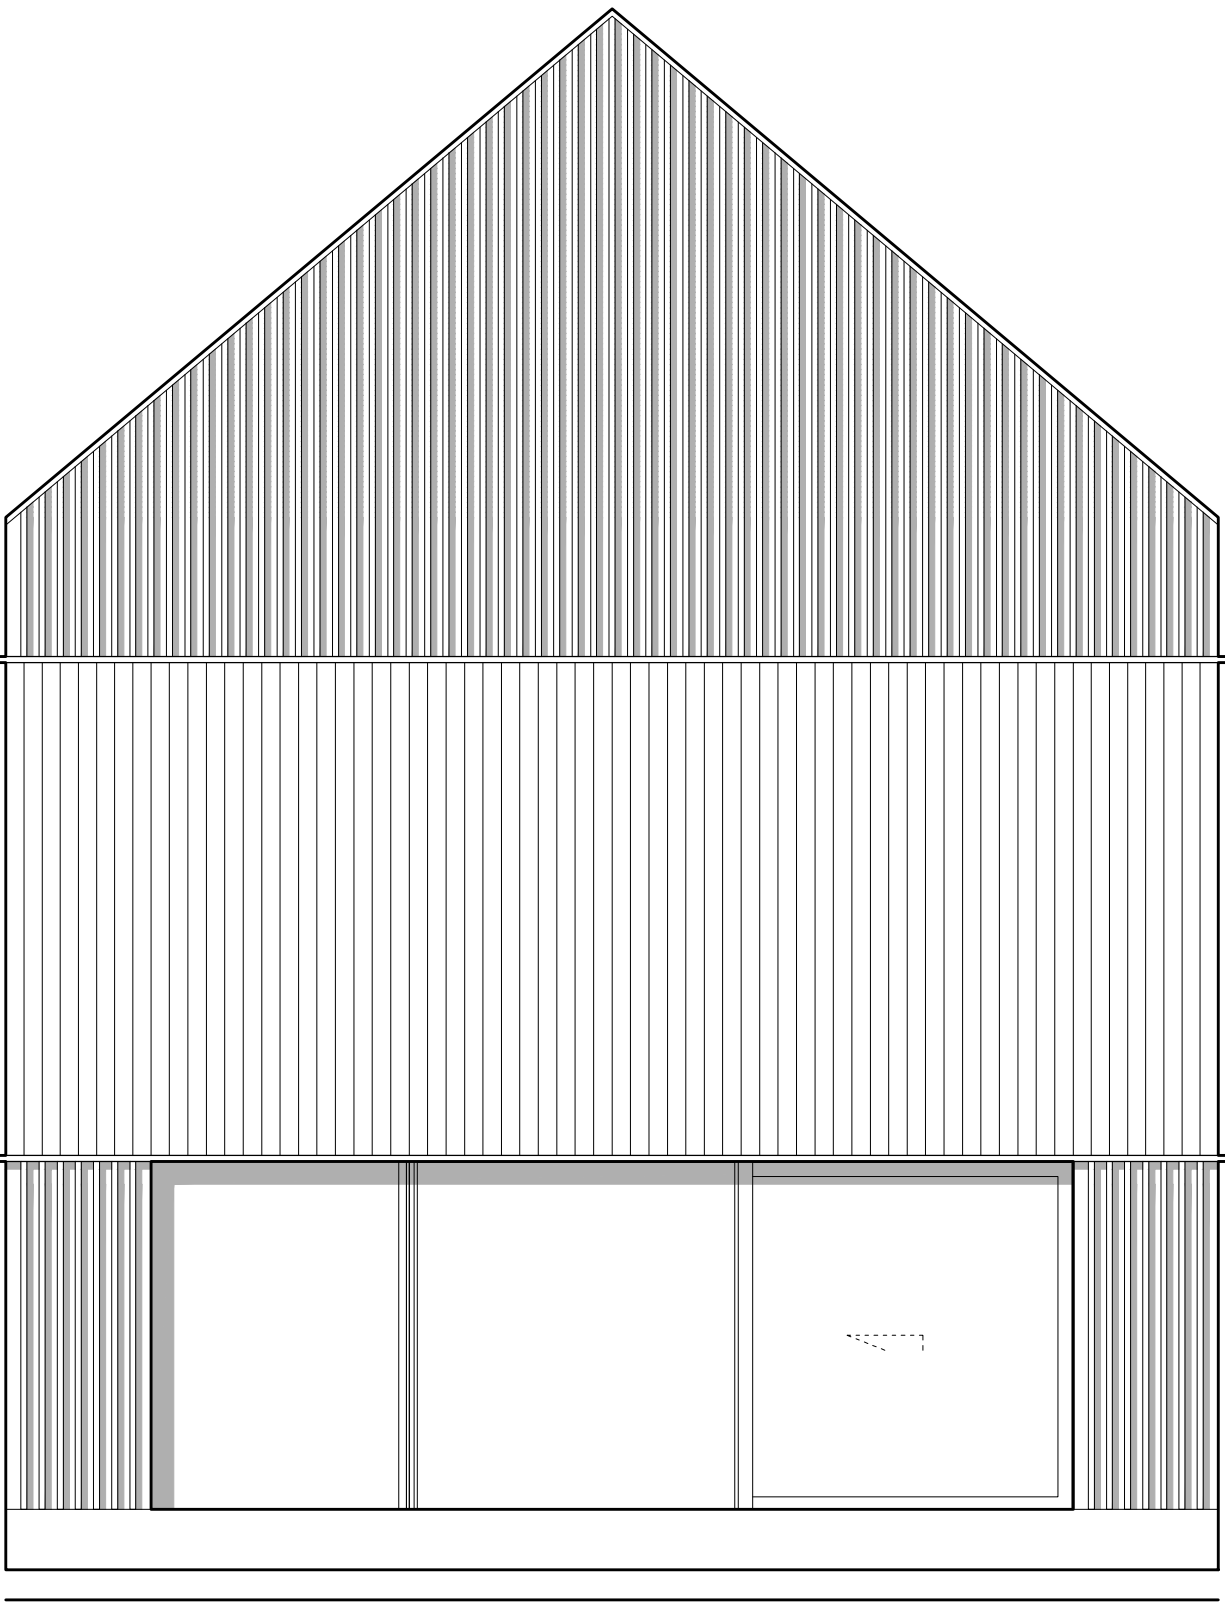

8,22 m
Długość
elewacji

6,10 m
Szerokość HS

2,30 m
Wysokość HS

Hombee

www.hombee.dev