

Hombee Home D4 Piętrowy

Karta katalogowa

Hombee



Model D4 Piętrowy

68 m²
powierzchnia
użytkowa

4 moduły
Ilość modułów
fabrycznych


7,28 kWp
Moc dachu
BiPV

38,86 kWh
Pojemność magazynów
energii

6x/h
Wymiana
powietrza

1.01	przedsionek	7.26 m ²
1.02	korytarz	10.20 m ²
1.03	WC	2.31 m ²
1.04	sypialnia	10.20 m ²
1.05	łazienka	4.50 m ²

Suma 34.47 m²

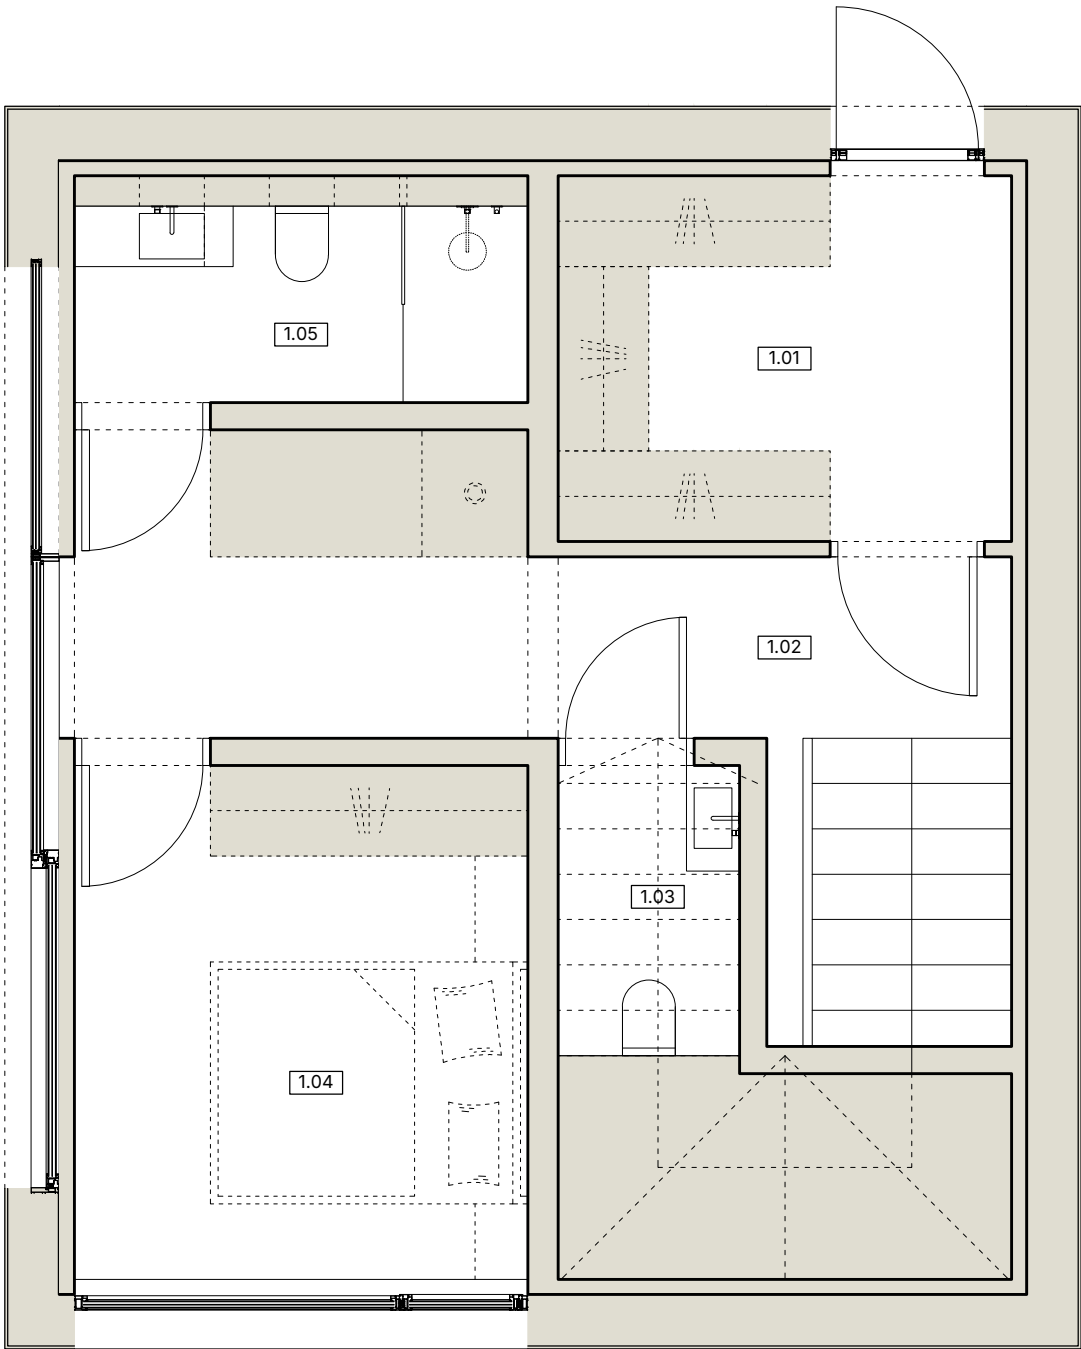

Parter: 1 sypialnia, 1 łazienka i WC.


7,12 m

Długość domu

8,22 m

Szerokość domu

2.01	korytarz	16.70 m ²
2.02	pom. tech.	4.50 m ²
2.03	pom. gosp.	1.77 m ²
2.04	kuchnia	10.74 m ²
Suma		33.71 m ²

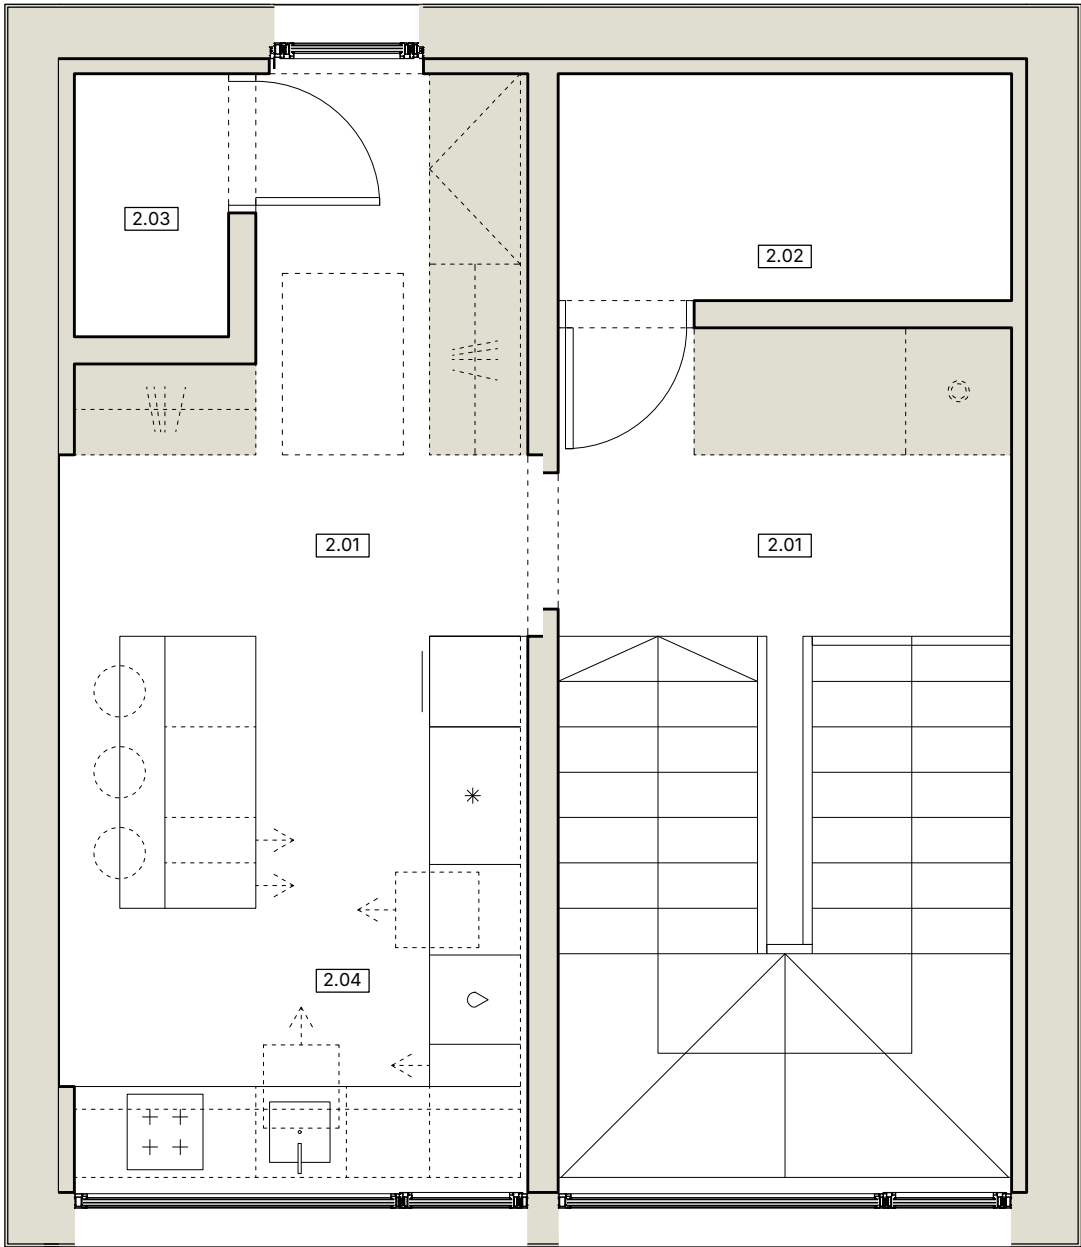


Piętro: kuchnia i pomieszczenie techniczne.

7,12 m

Długość domu

8,22 m


Szerokość domu

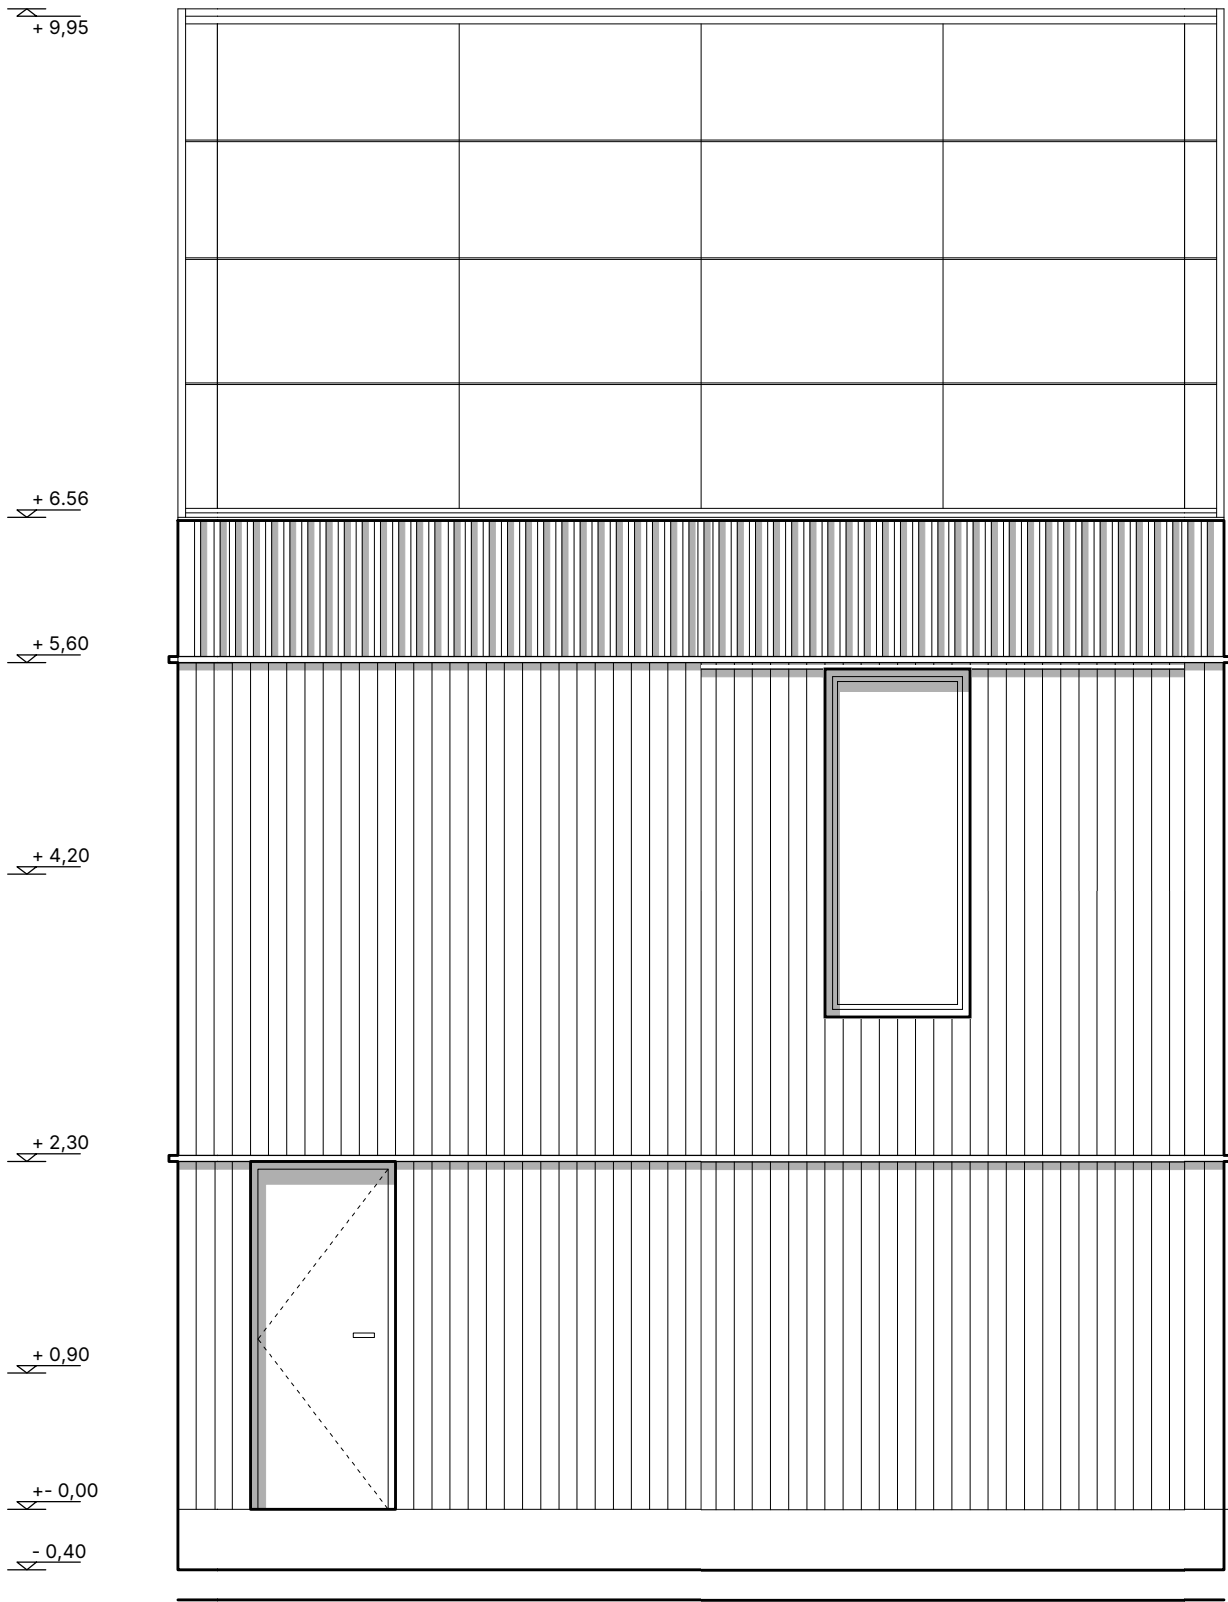

7,12 m
Długość
elewacji

6,96 m
Wysokość od
fundamentów
do krawędzi połaci



10,35 m
Wysokość od
fundamentów
do kalenicy

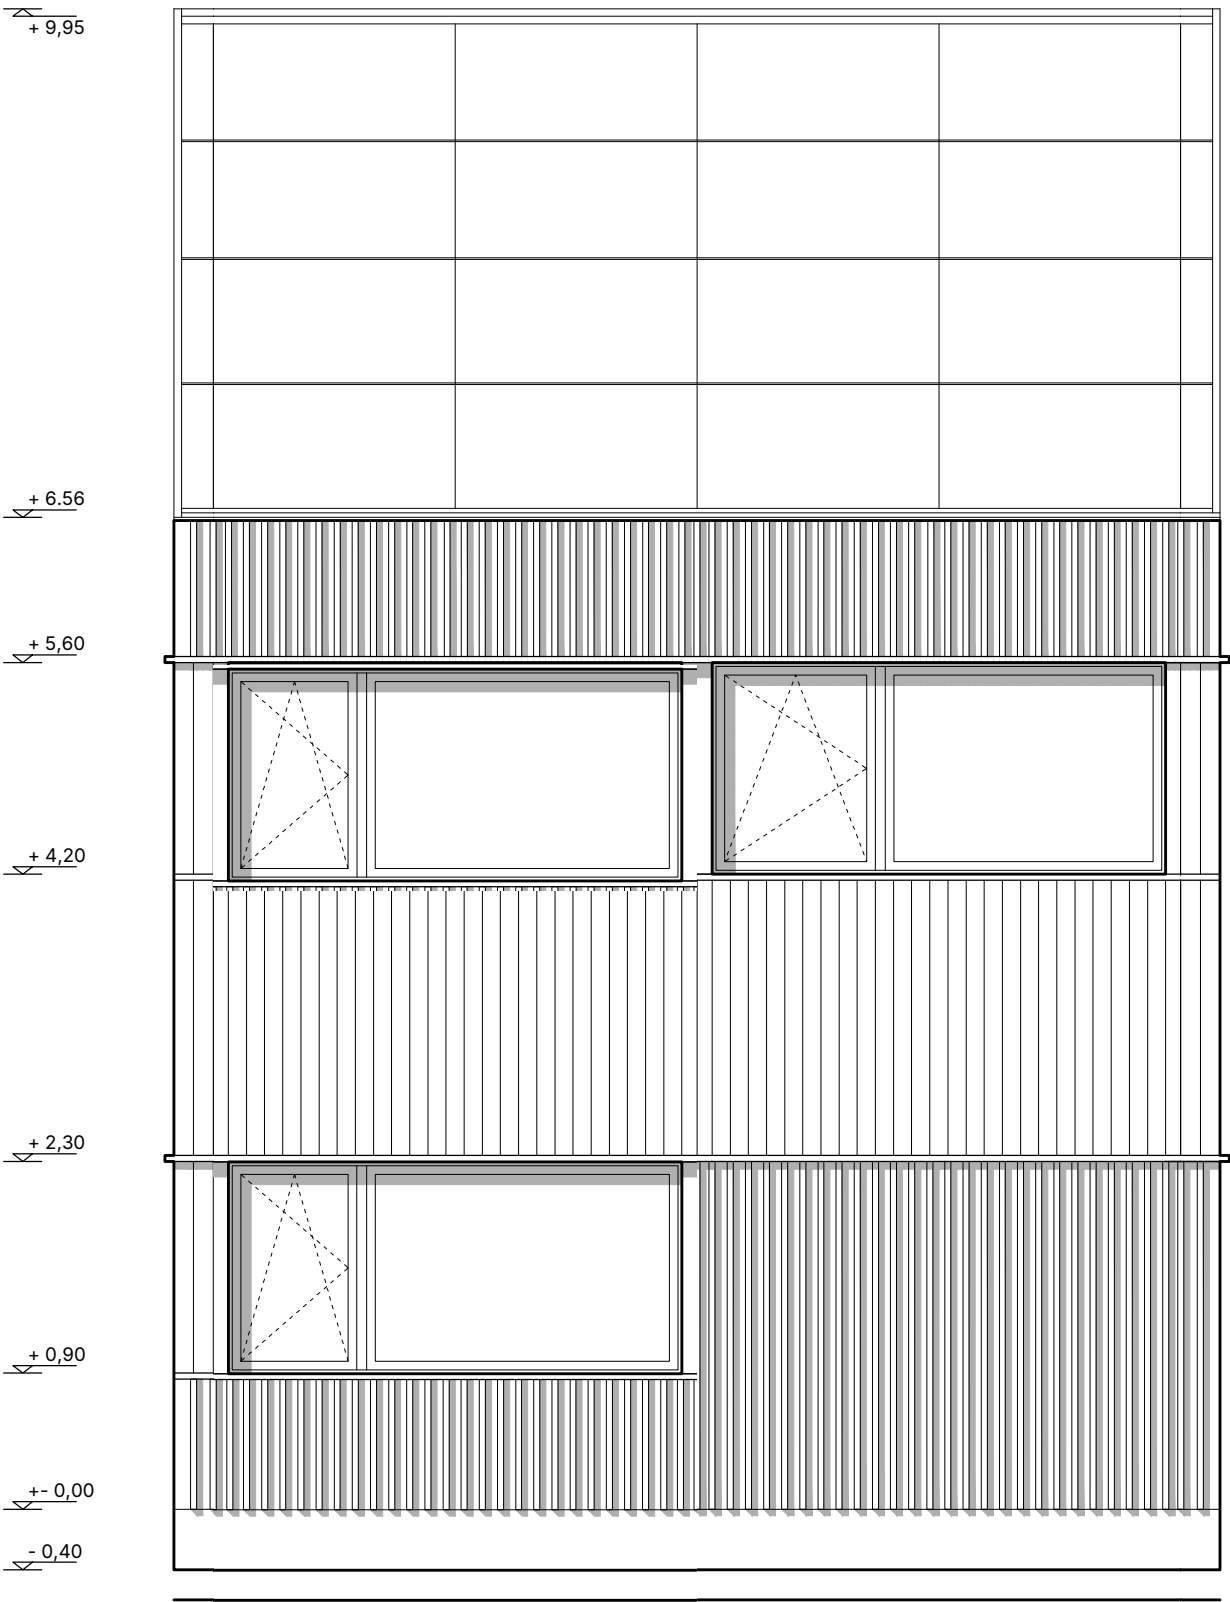

7,12 m
Długość
elewacji

3,00 m
Szerokość
okien

1,40 m
Wysokość
okien

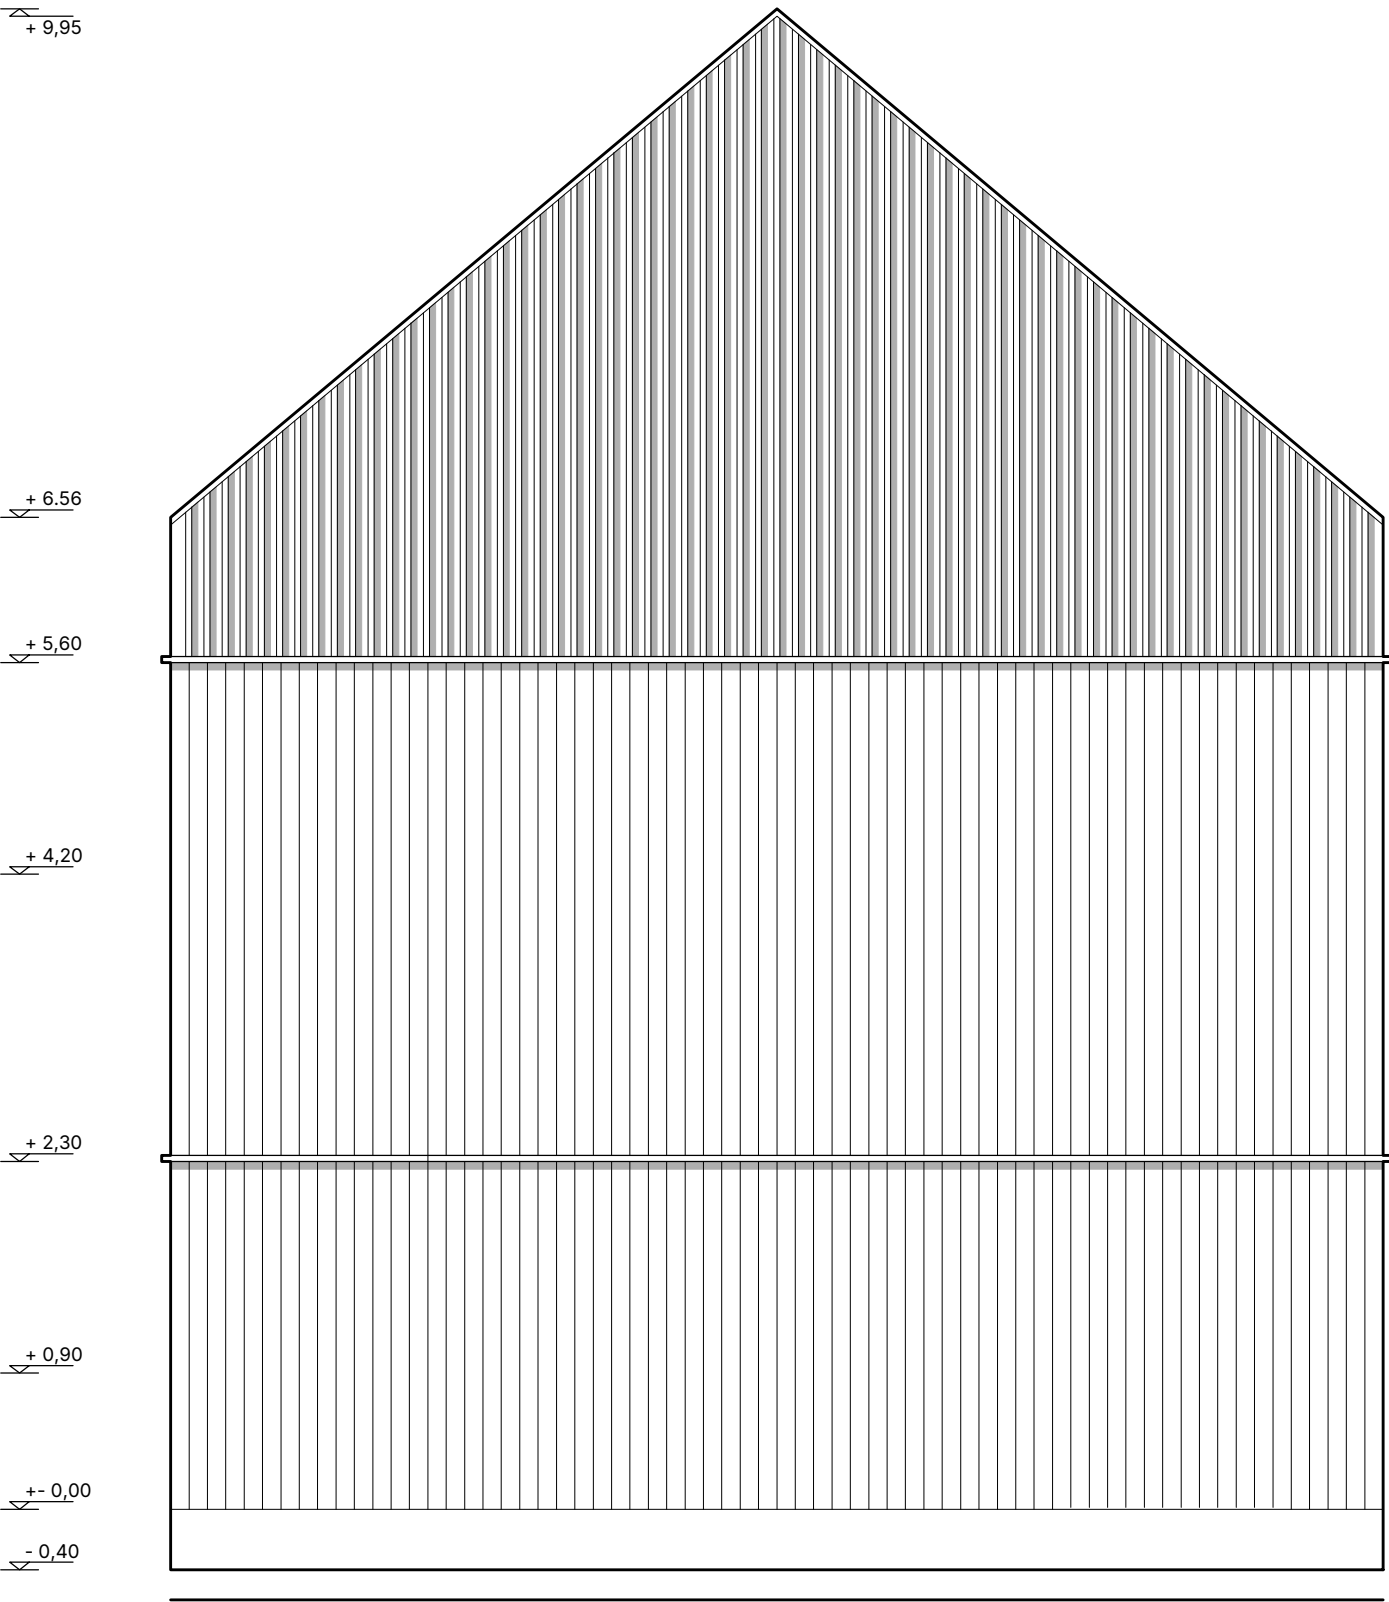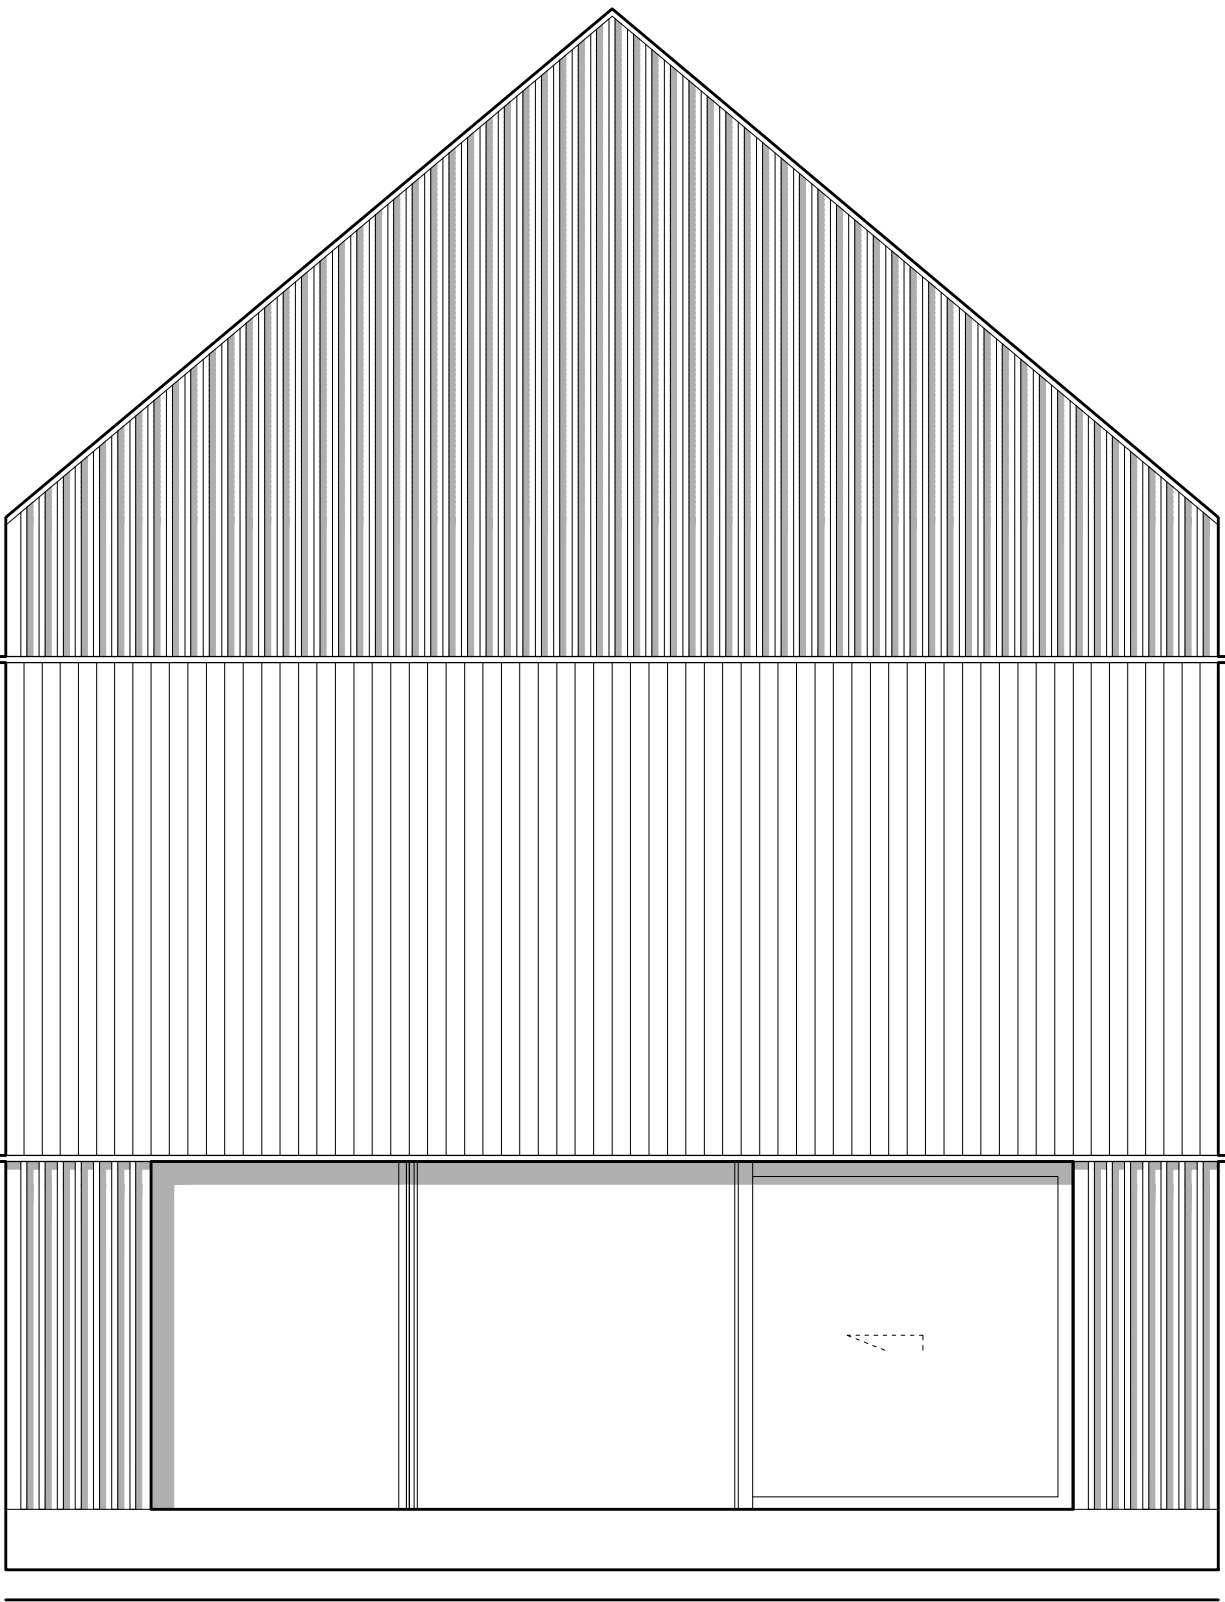

8,22 m
Długość
elewacji

6,10 m
Szerokość HS

2,30 m
Wysokość HS

Hombee

www.hombee.dev