

Hombee Home D6 Piętrowy

Karta katalogowa

Hombee



Model D6 Piętrowy

112 m²
powierzchnia
użytkowa


6 modułów
Ilość modułów
fabrycznych

9,10 kWp
Moc dachu
BiPV

38,86 kWh
Pojemność magazynów
energii

6x/h
Wymiana
powietrza

1.01	przedsionek	7.26 m ²
1.02	korytarz	18.77 m ²
1.03	WC	2.31 m ²
1.04	pom. gosp.	1.77 m ²
1.05	kuchnia	10.74 m ²
1.06	sypialnia	10.20 m ²
1.07	łazienka	4.50 m ²
Suma		55.55 m ²

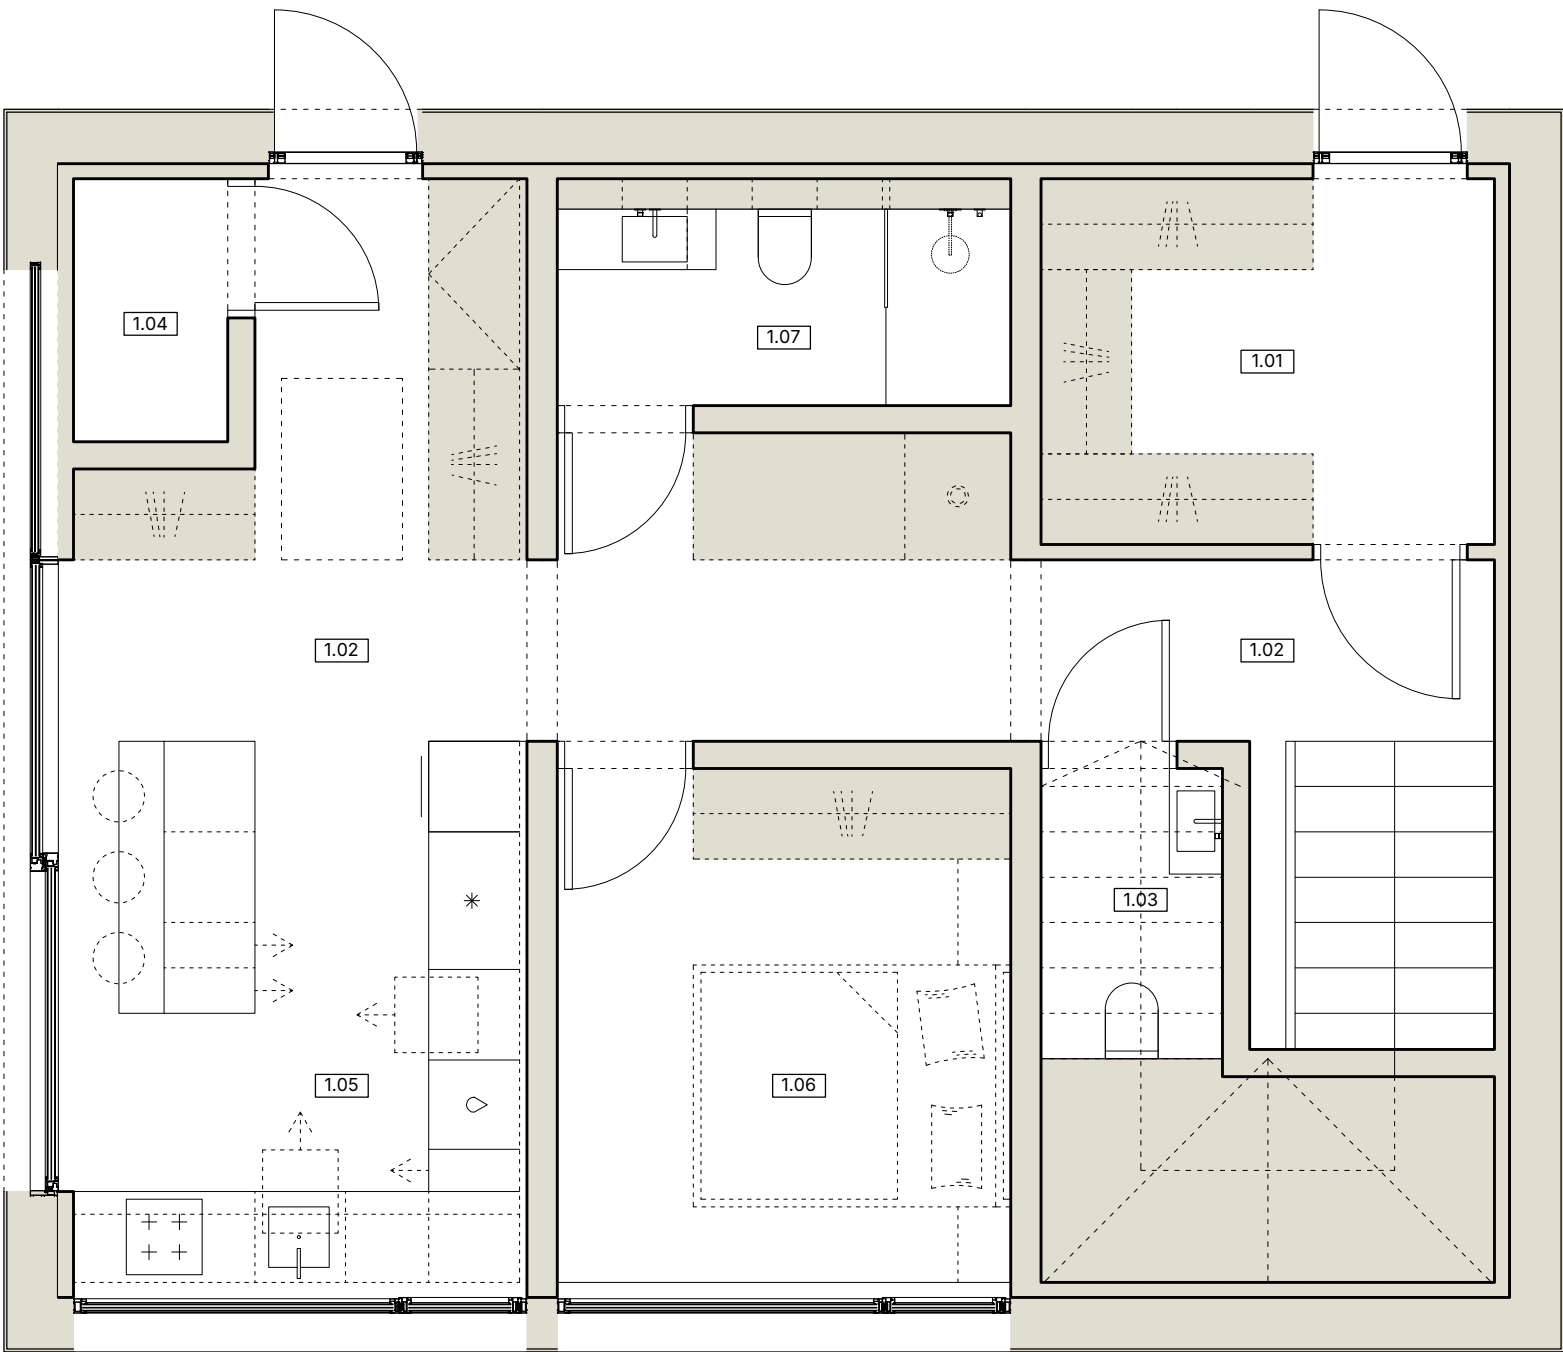

Parter: kuchnia, 1 sypialnia, 1 łazienka i WC.

10,32 m


Długość
domu

8,22 m

Szerokość
domu

2.01	korytarz	16.70 m ²
2.02	pom. tech.	4.50 m ²
2.03	salon	22.74 m ²
2.04	pom. gosp.	1.77 m ²
2.05	kuchnia	10.74 m ²

Suma 56.45 m²

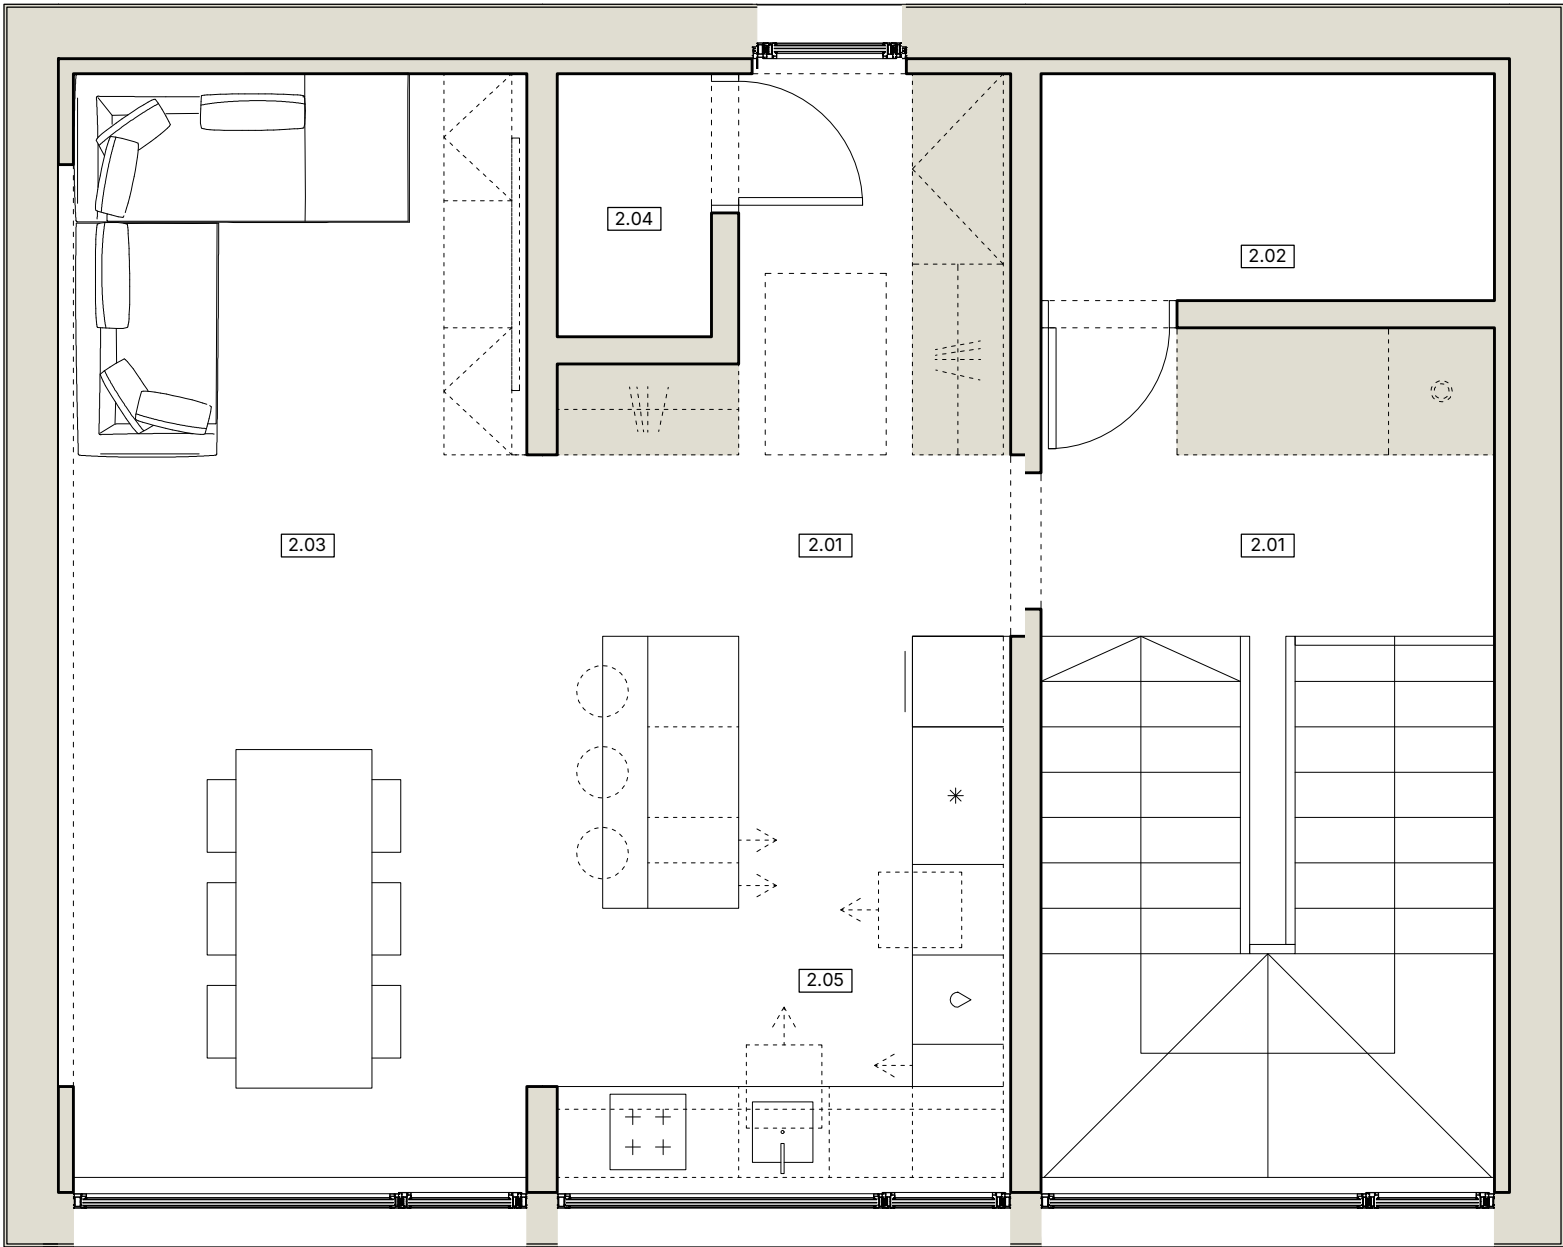

Piętro: kuchnia, salon i pomieszczenie techniczne.

10,32 m

Długość domu

8,22 m

Szerokość domu



10,32 m
Długość elewacji

6,96 m
Wysokość od fundamentów do krawędzi połaci


10,35 m
Wysokość od fundamentów do kalenicy



10,32 m
Długość
elewacji

3,00 m
Szerokość
okien

1,40 m
Wysokość
okien

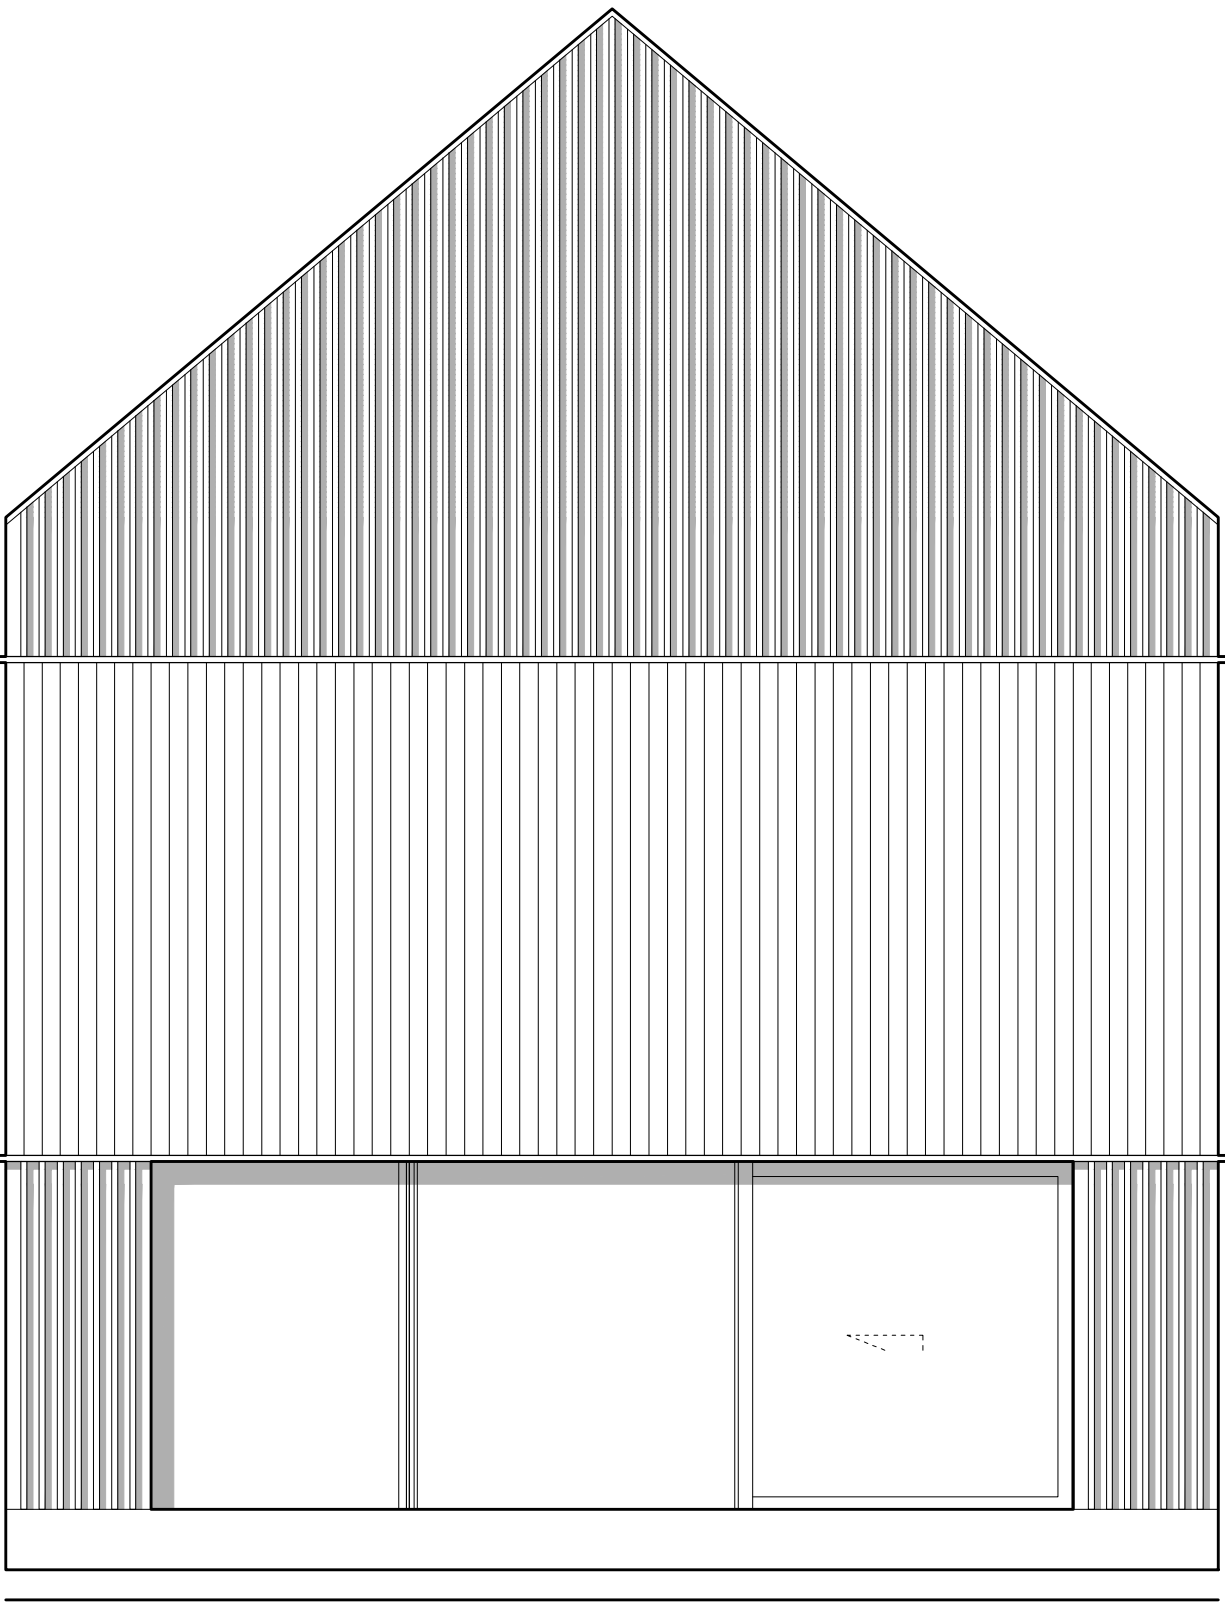

+ 9,95

+ 6,56

+ 5,60


+ 4,20

+ 2,30

+ 0,90

+ 0,00

- 0,40

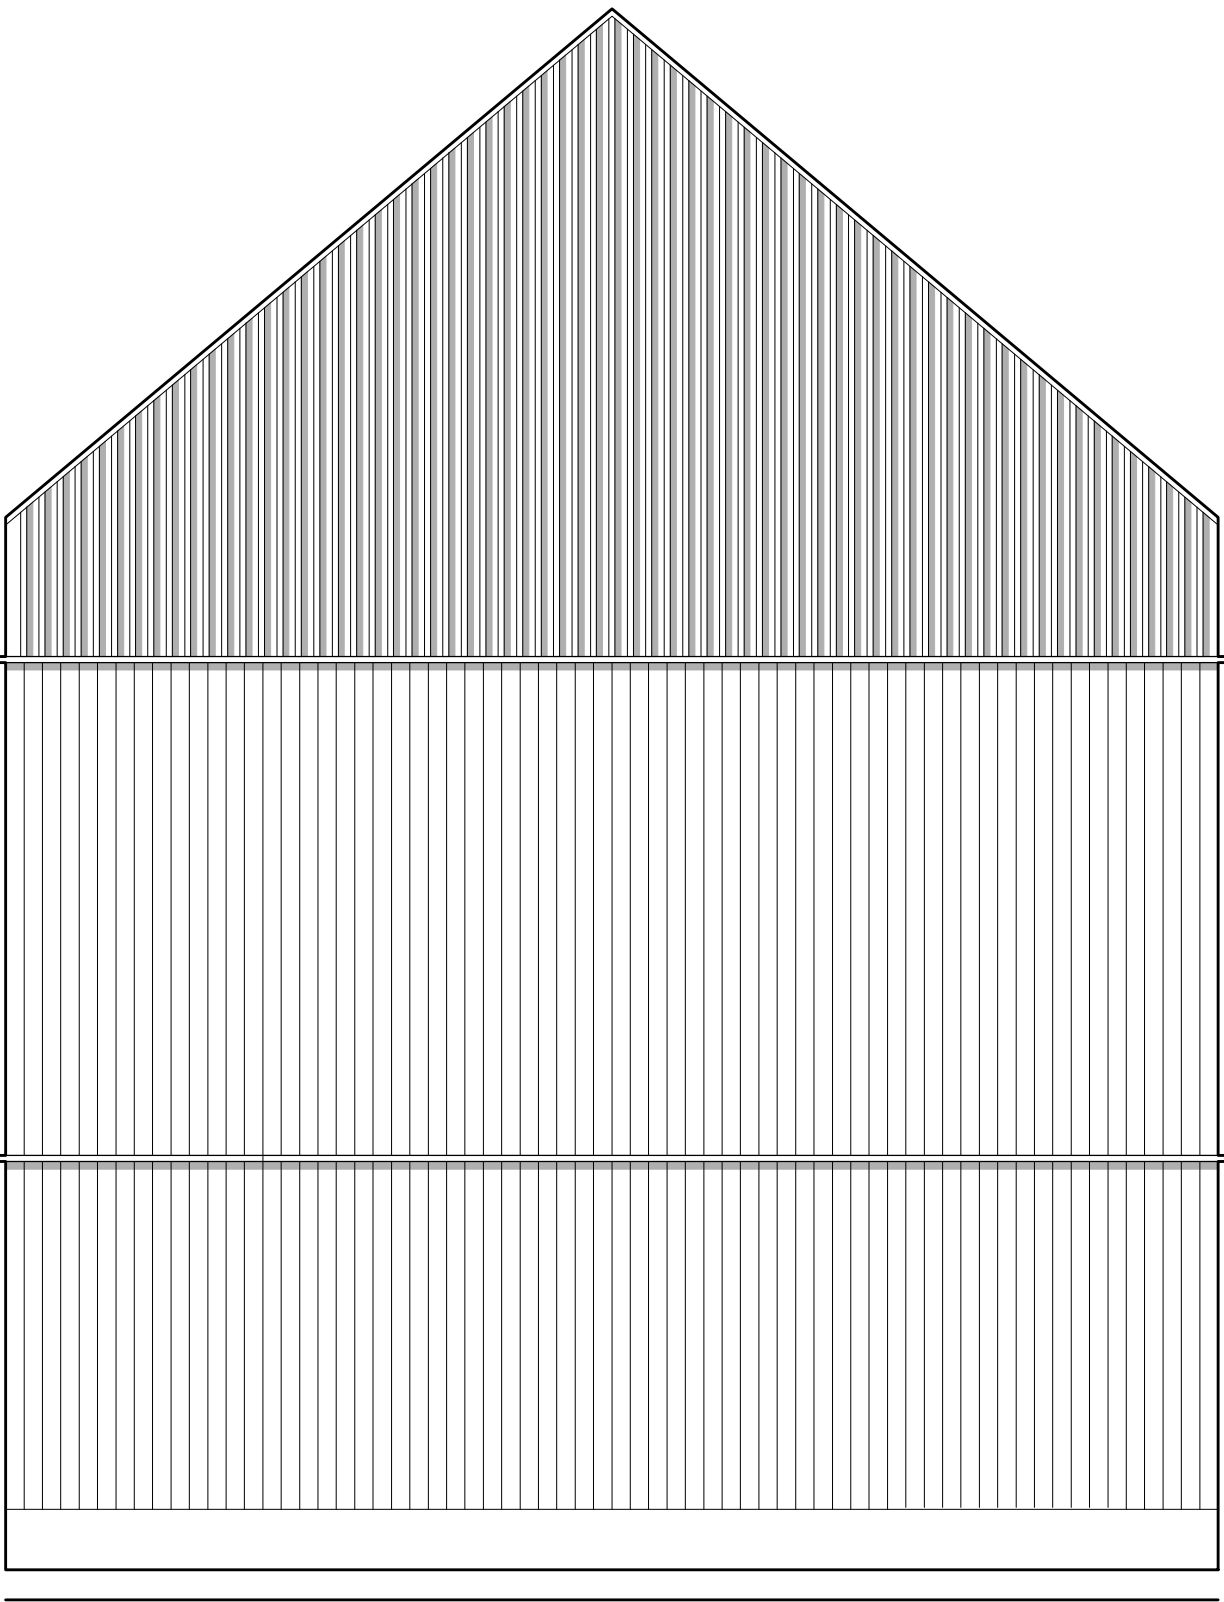

8,22 m
Długość
elewacji

6,10 m
Szerokość HS

2,30 m
Wysokość HS

Hombee

www.hombee.dev