

Hombee Home D6 Piętrowy

Karta katalogowa

Hombee



Model D6 Piętrowy

110 m²
powierzchnia
użytkowa


6 modułów
Ilość modułów
fabrycznych

9,10 kWp
Moc dachu
BiPV

38,86 kWh
Pojemność magazynów
energii

6x/h
Wymiana
powietrza

1.01	przedsionek	7.26 m ²
1.02	korytarz	16.31 m ²
1.03	WC	2.31 m ²
1.04	pom. gosp.	1.77 m ²
1.05	kuchnia	10.74 m ²
1.06	sypialnia	10.20 m ²
1.07	gabinet	7.02 m ²
Suma		55.61 m ²

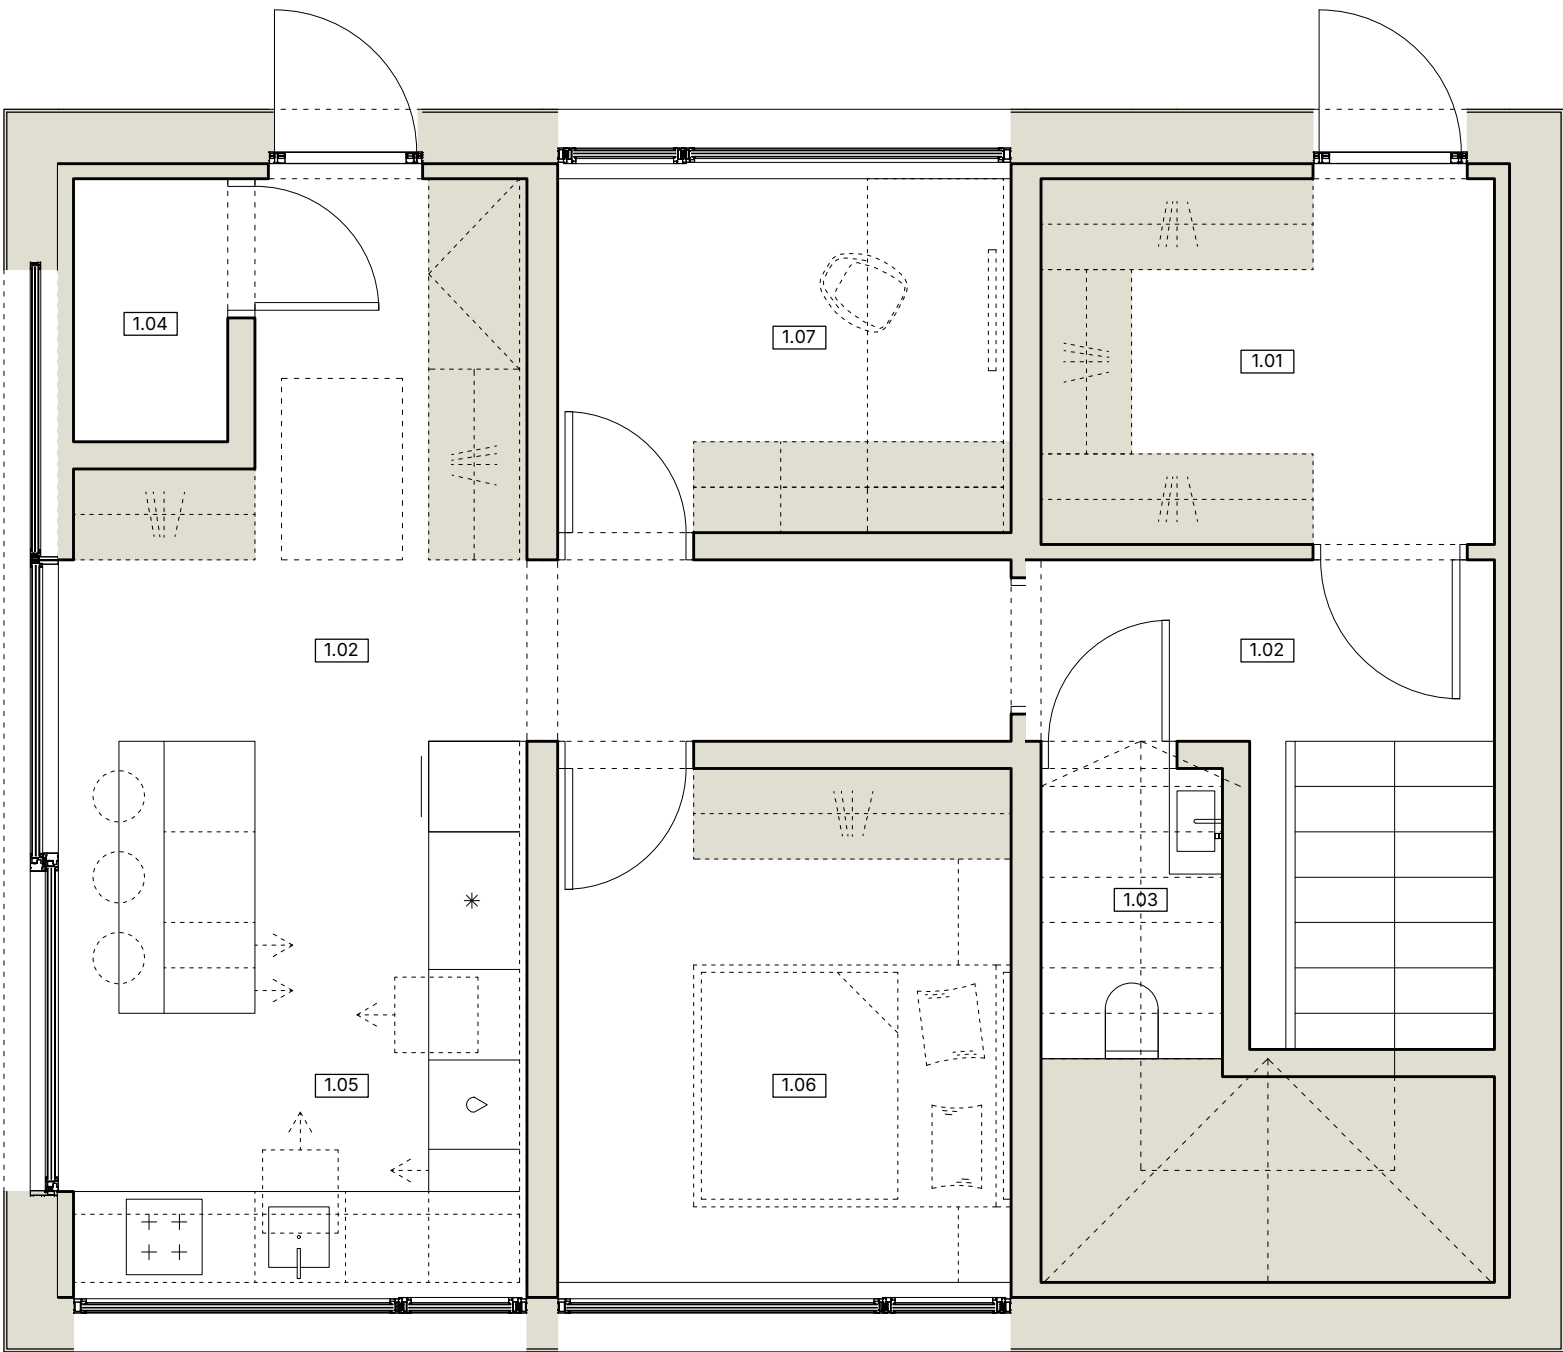

Parter: kuchnia, 1 sypialnia, 1 gabinet i WC.


10,32 m

Długość
domu

8,22 m

Szerokość
domu


2.01	korytarz	18.39 m ²
2.02	pom. tech.	4.50 m ²
2.03	sypialnia	10.20 m ²
2.04	gabinet	7.02 m ²
2.05	sypialnia	10.20 m ²
2.06	łazienka	4.50 m ²
Suma		54.81 m ²

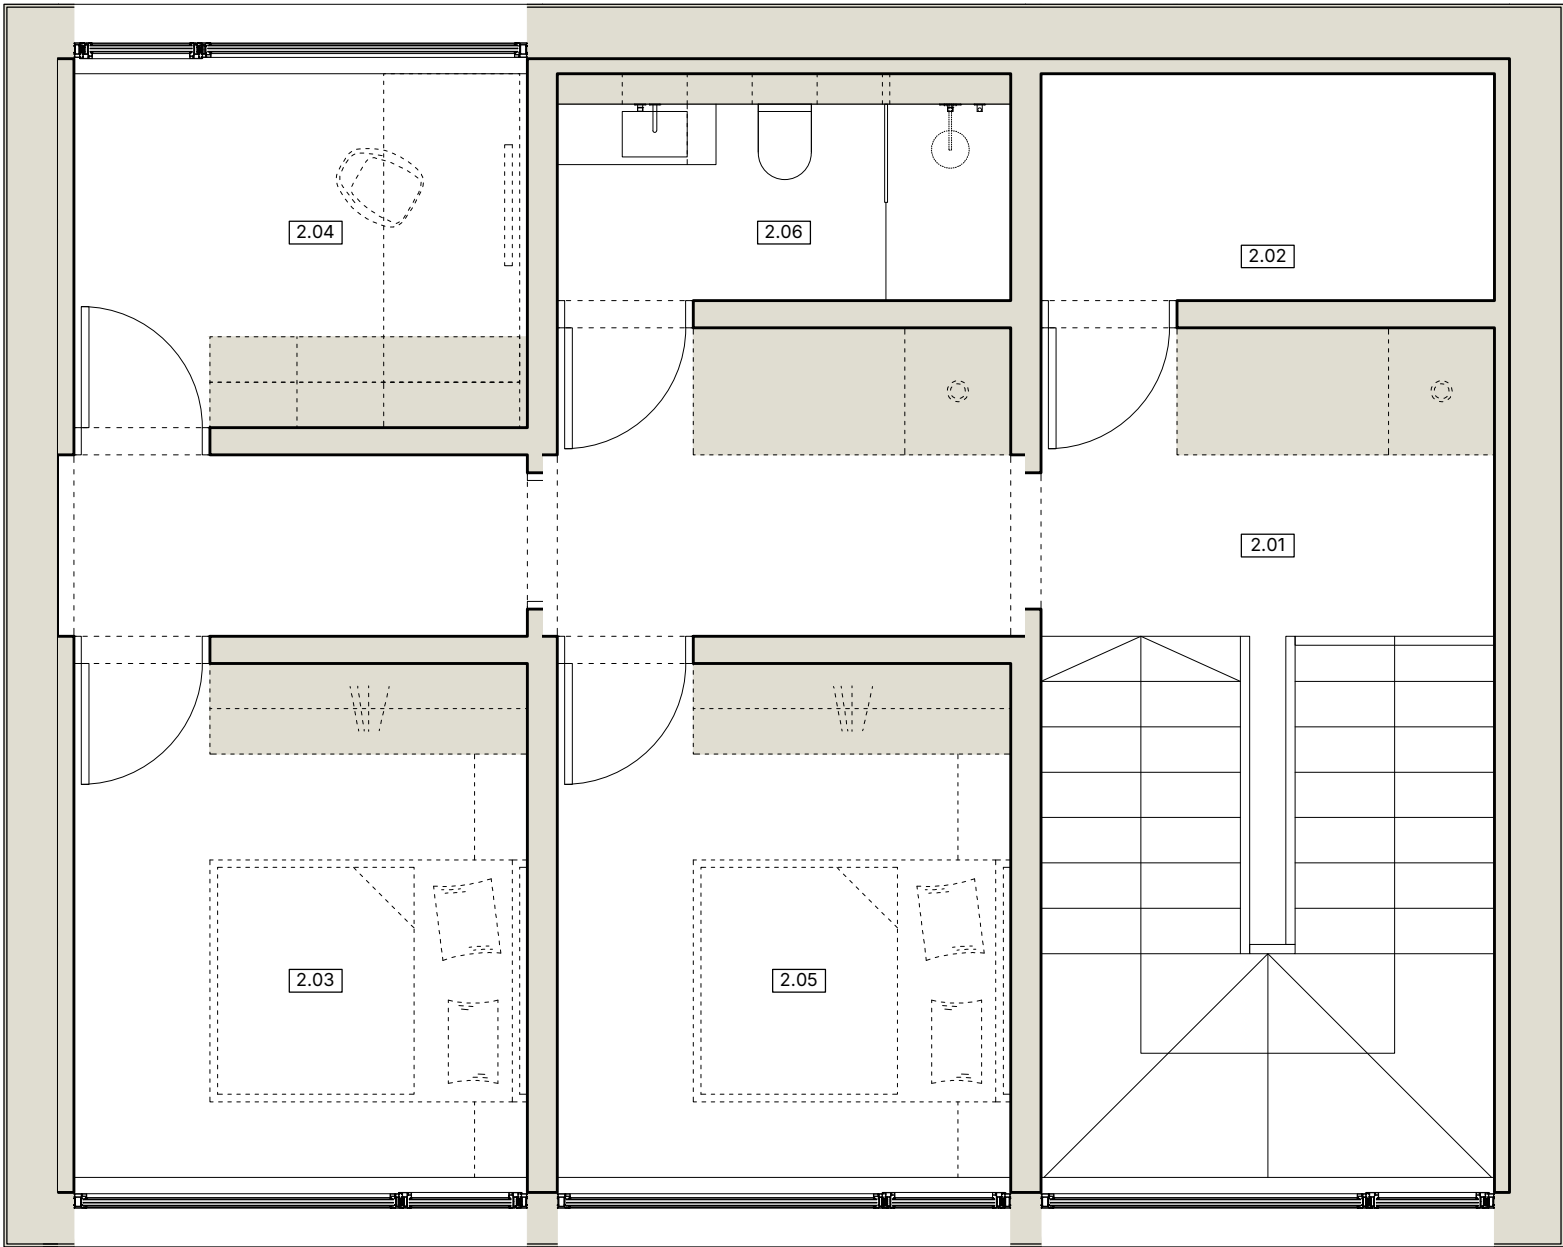

Piętro: 2 sypialnie, 1 łazienka, 1 gabinet i pomieszczenie techniczne.

10,32 m
Długość
domu

8,22 m
Szerokość
domu

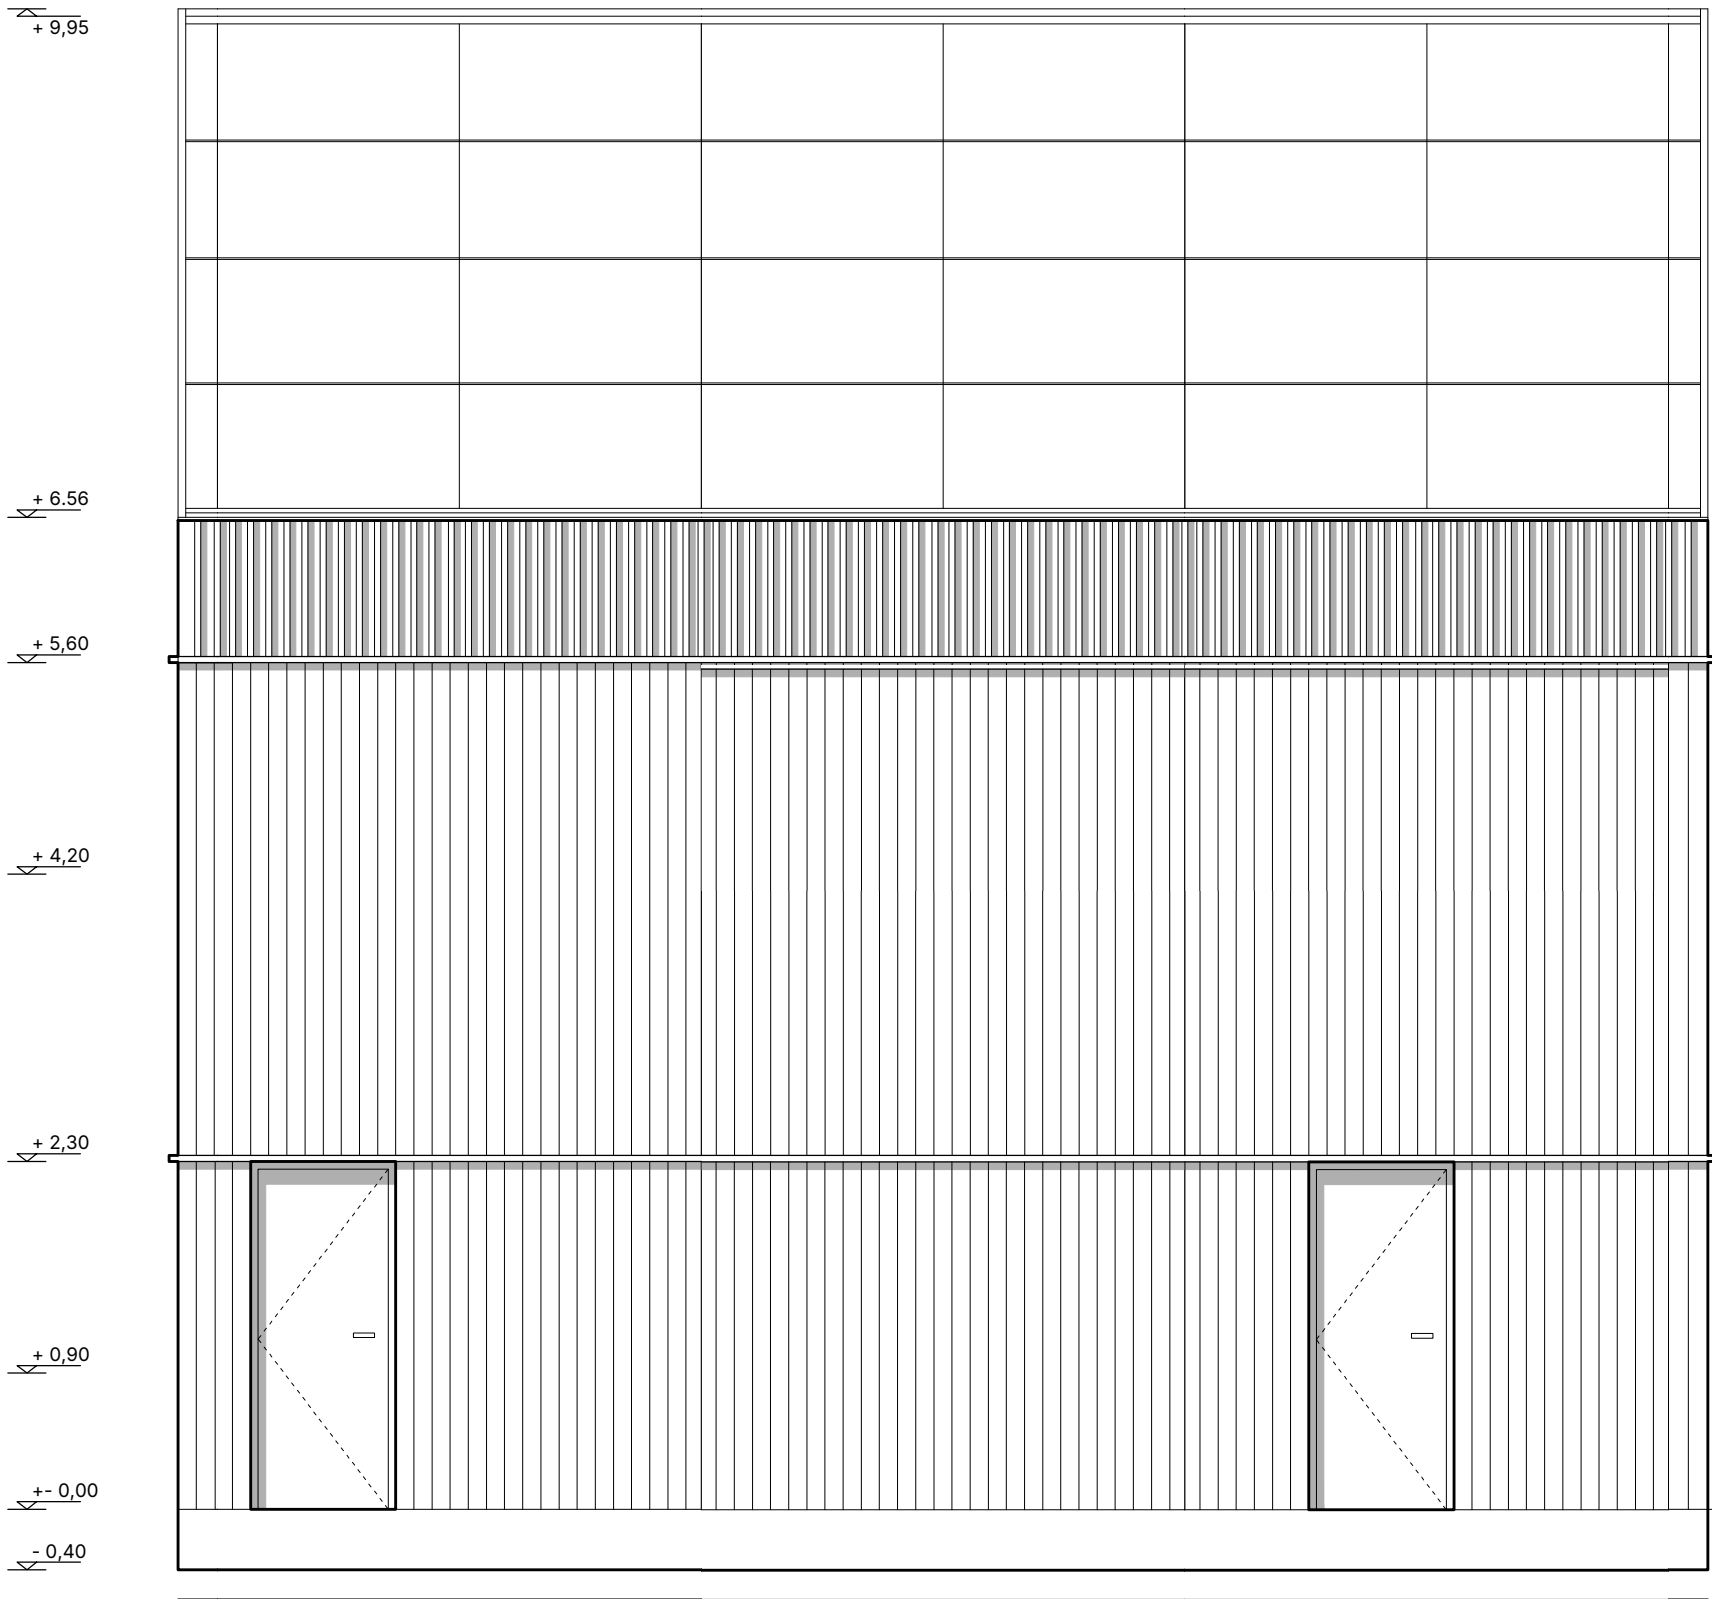

10,32 m
Długość
elewacji

6,96 m
Wysokość od
fundamentów
do krawędzi połaci



10,35 m
Wysokość od
fundamentów
do kalenicy



10,32 m
Długość
elewacji

3,00 m
Szerokość
okien

1,40 m
Wysokość
okien

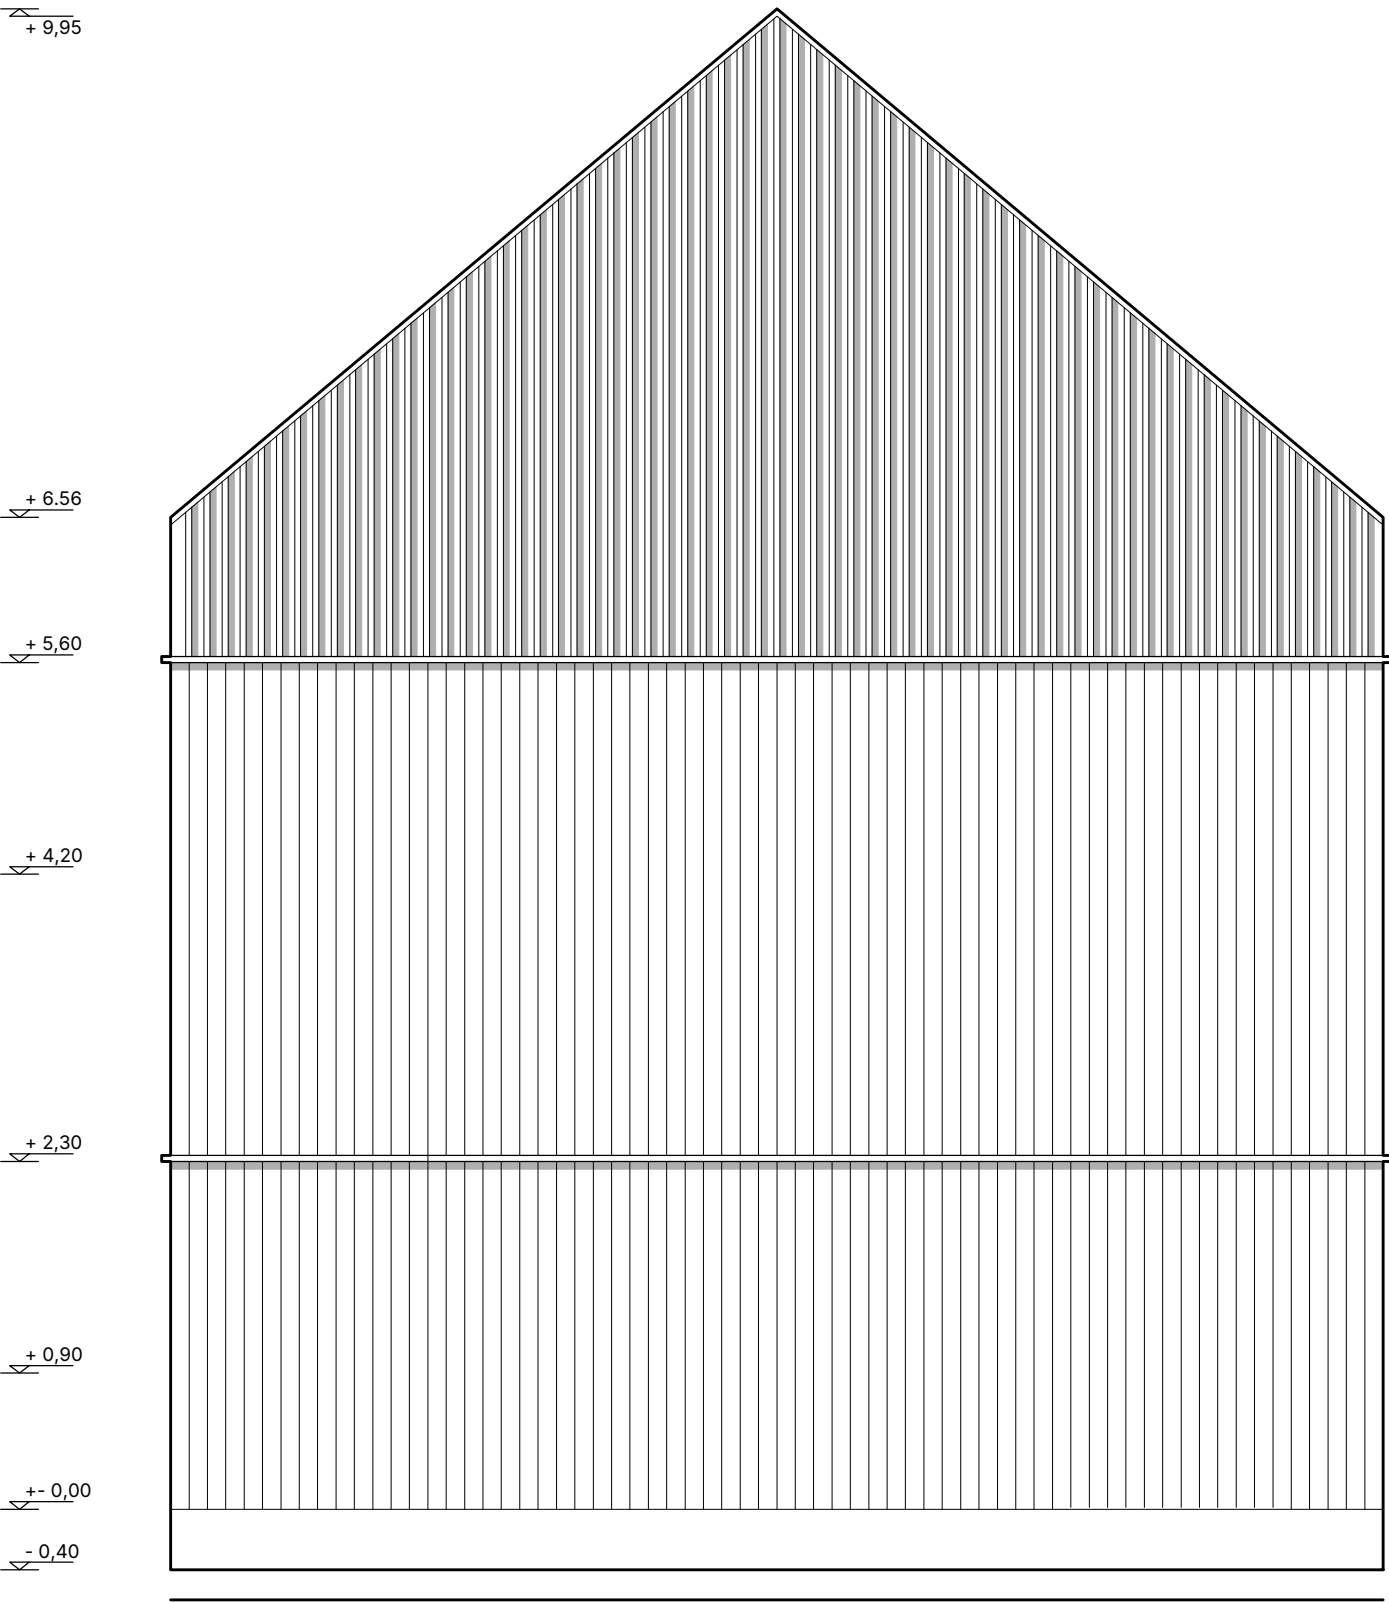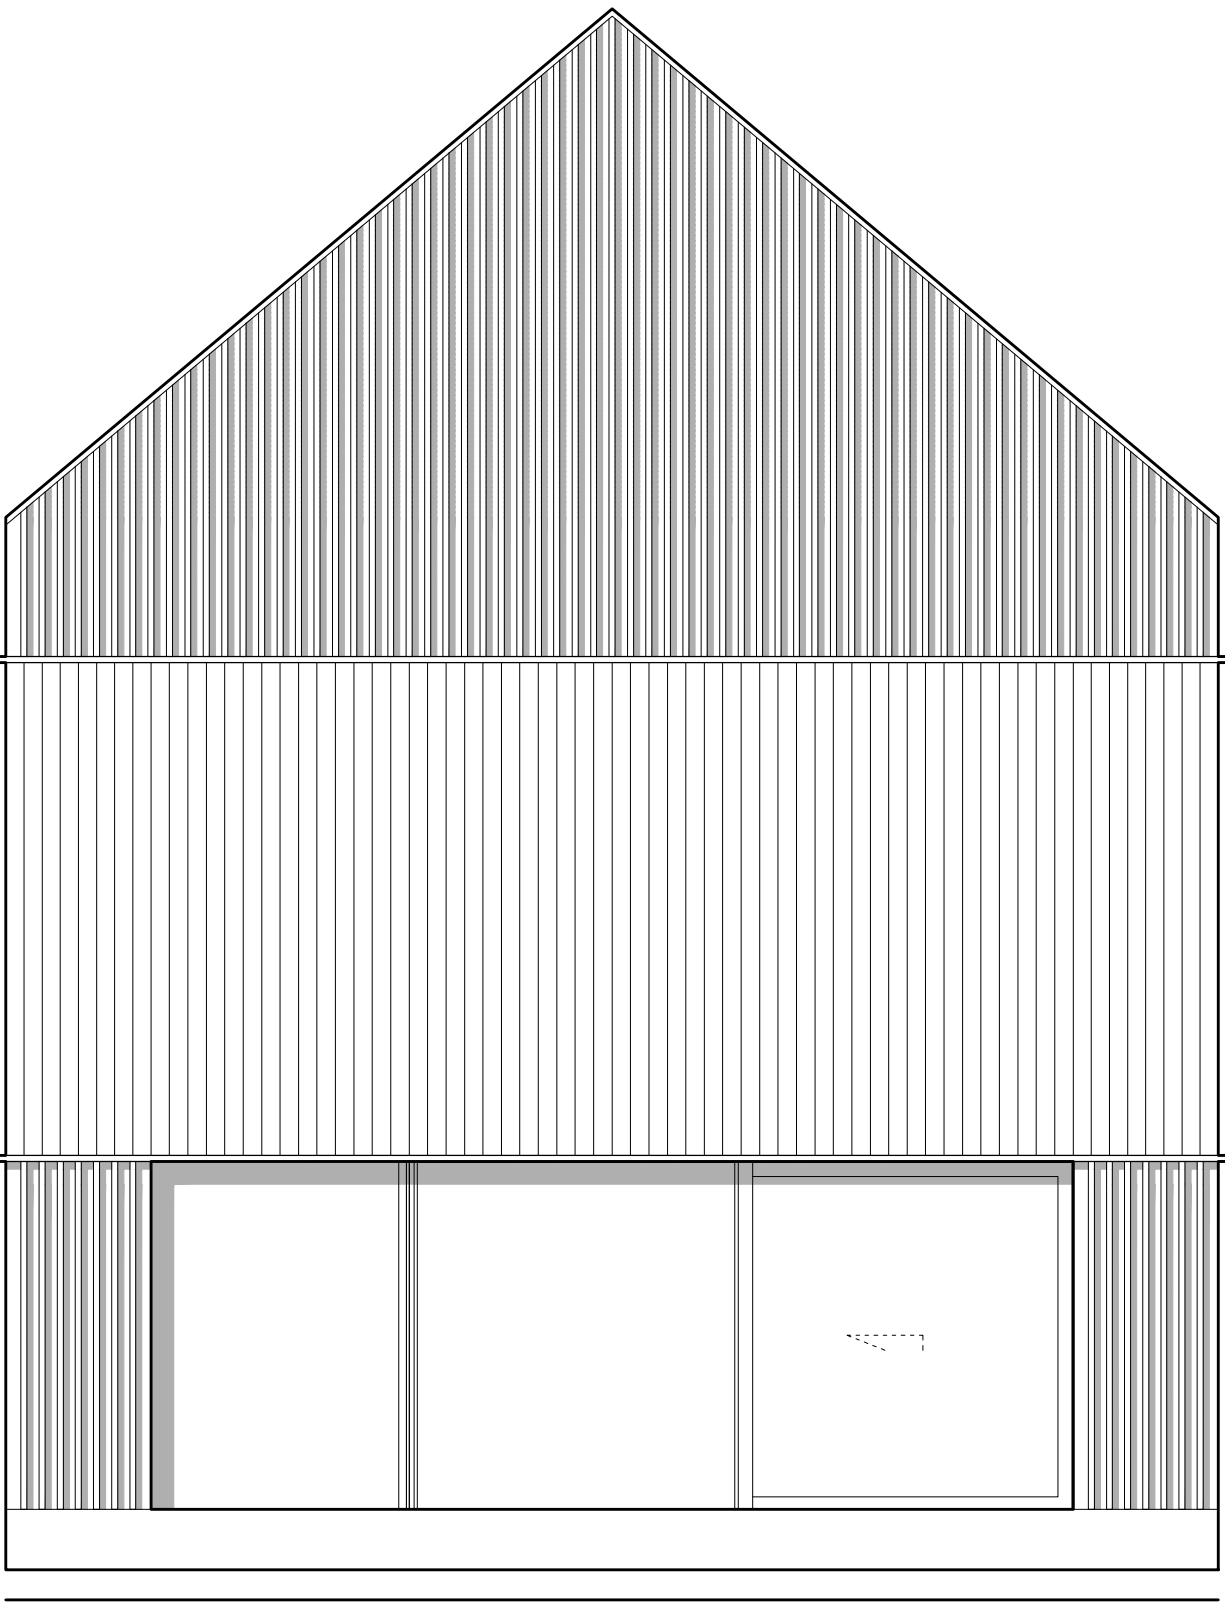

8,22 m
Długość
elewacji

6,10 m
Szerokość HS

2,30 m
Wysokość HS

Hombee

www.hombee.dev