

Hombee Home D8 Piętrowy

Karta katalogowa

Hombee



Model D8 Piętrowy

154 m²
powierzchnia
użytkowa


8 modułów
Ilość modułów
fabrycznych

11,38 kWp
Moc dachu
BiPV

38,86 kWh
Pojemność magazynów
energii

6x/h
Wymiana
powietrza

1.01	przedsionek	7.26 m ²
1.02	korytarz	20.46 m ²
1.03	WC	2.31 m ²
1.04	sypialnia	10.20 m ²
1.05	gabinet	7.02 m ²
1.06	sypialnia	10.20 m ²
1.07	łazienka	4.50 m ²
1.08	sypialnia	10.20 m ²
1.09	łazienka	4.50 m ²
Suma		76.65 m ²

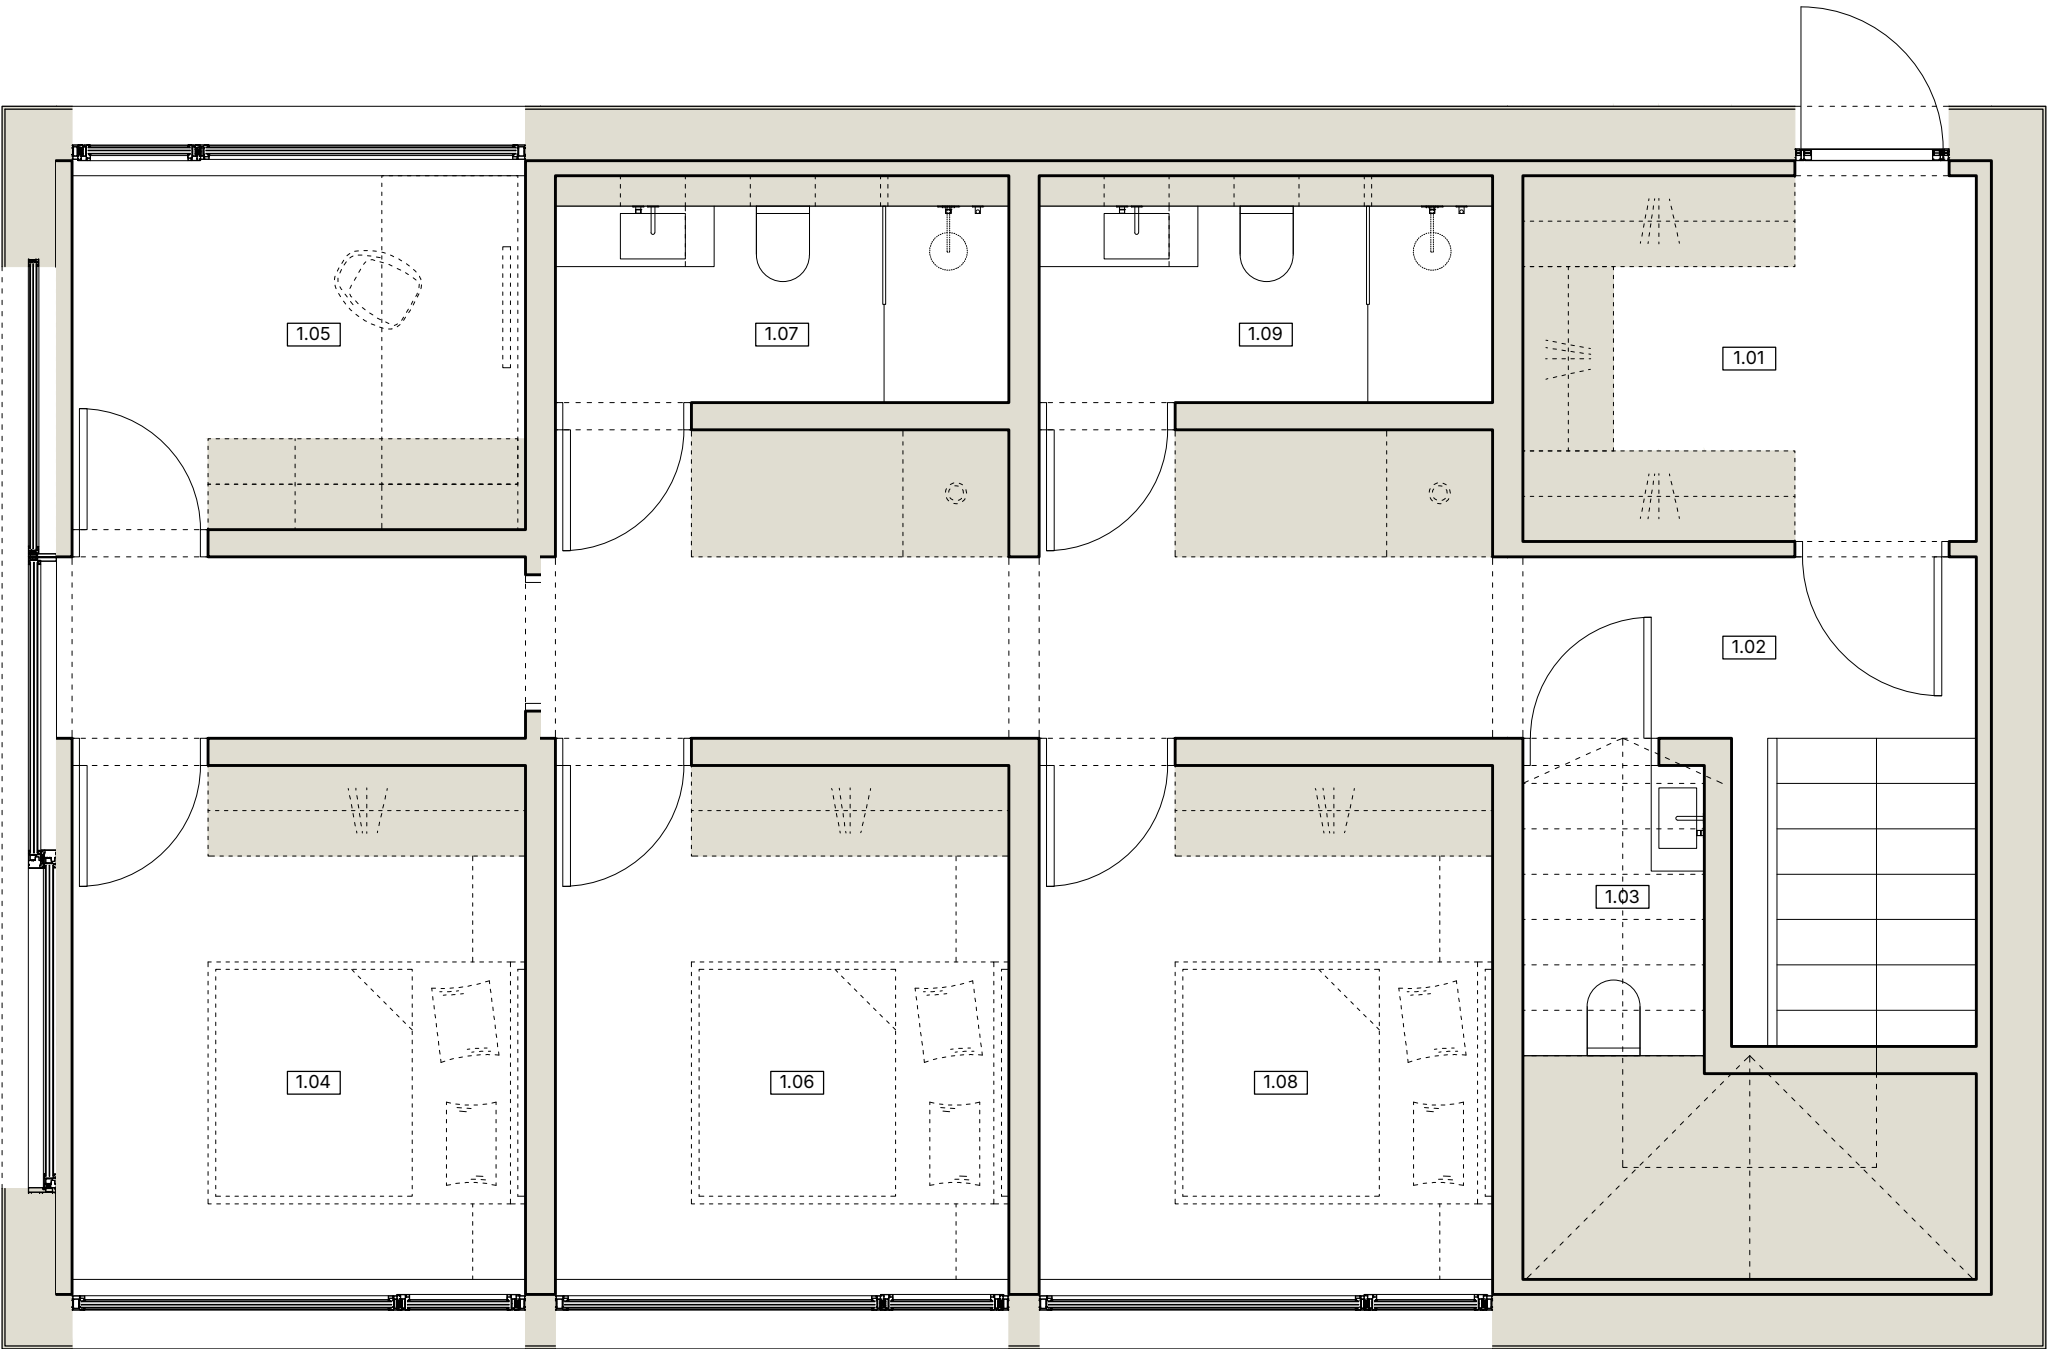


Parter: 3 sypialnie, 2 łazienki, 1 gabinet i WC.

13,52 m
Długość
domu

8,22 m
Szerokość
domu

2.01	korytarz	20.60 m ²
2.02	pom. tech.	4.50 m ²
2.03	salon	22.74 m ²
2.04	pom. gosp.	1.77 m ²
2.05	kuchnia	10.74 m ²
2.06	sypialnia	10.20 m ²
2.07	gabinet	7.02 m ²
Suma		77.57 m ²

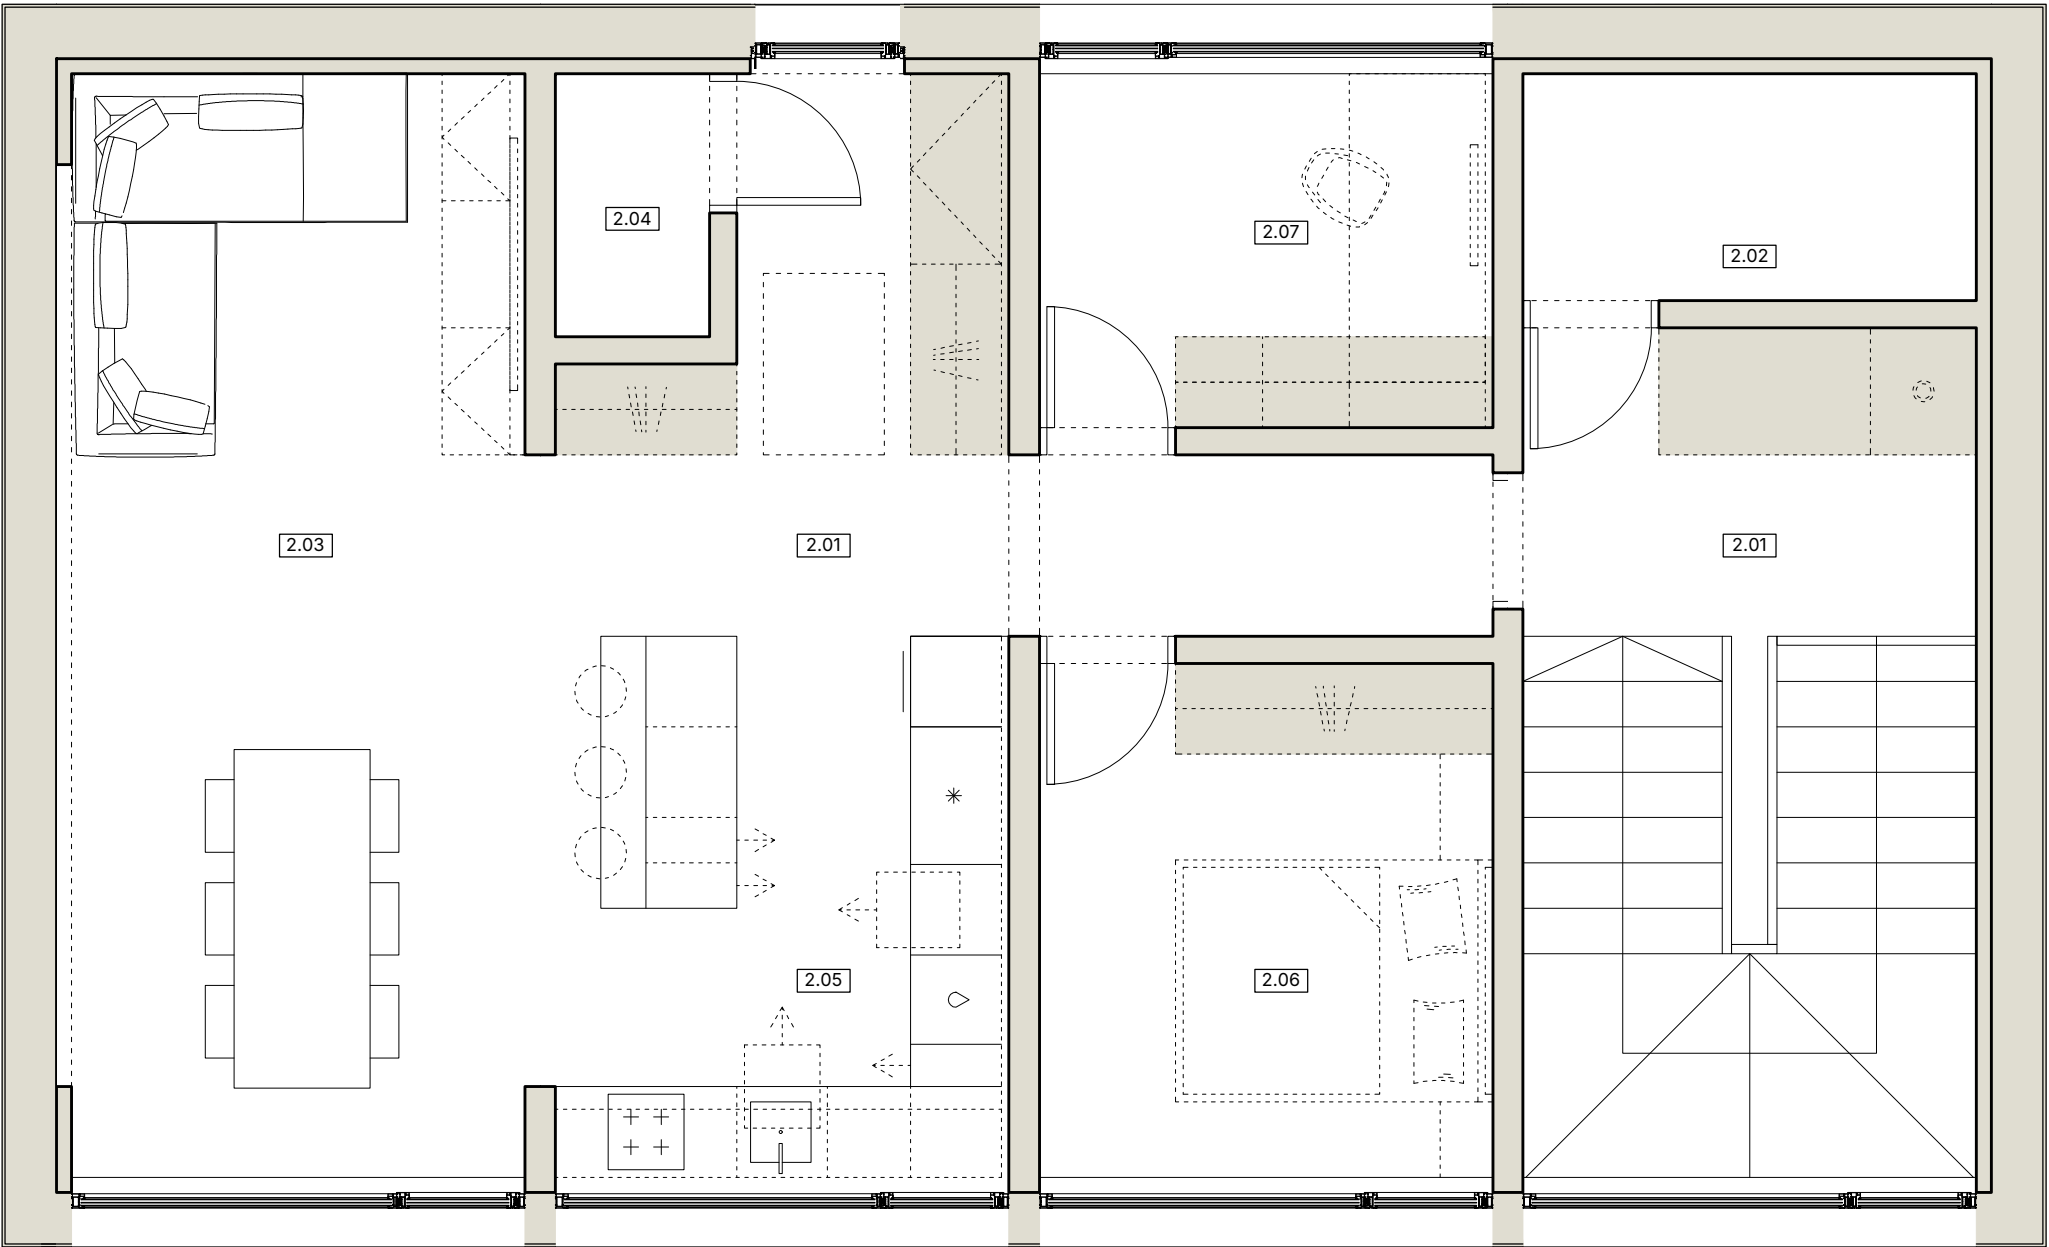


Piętro: kuchnia, salon, 1 sypialnia, 1 gabinet i pomieszczenie techniczne.

13,52 m

Długość domu

8,22 m

Szerokość domu

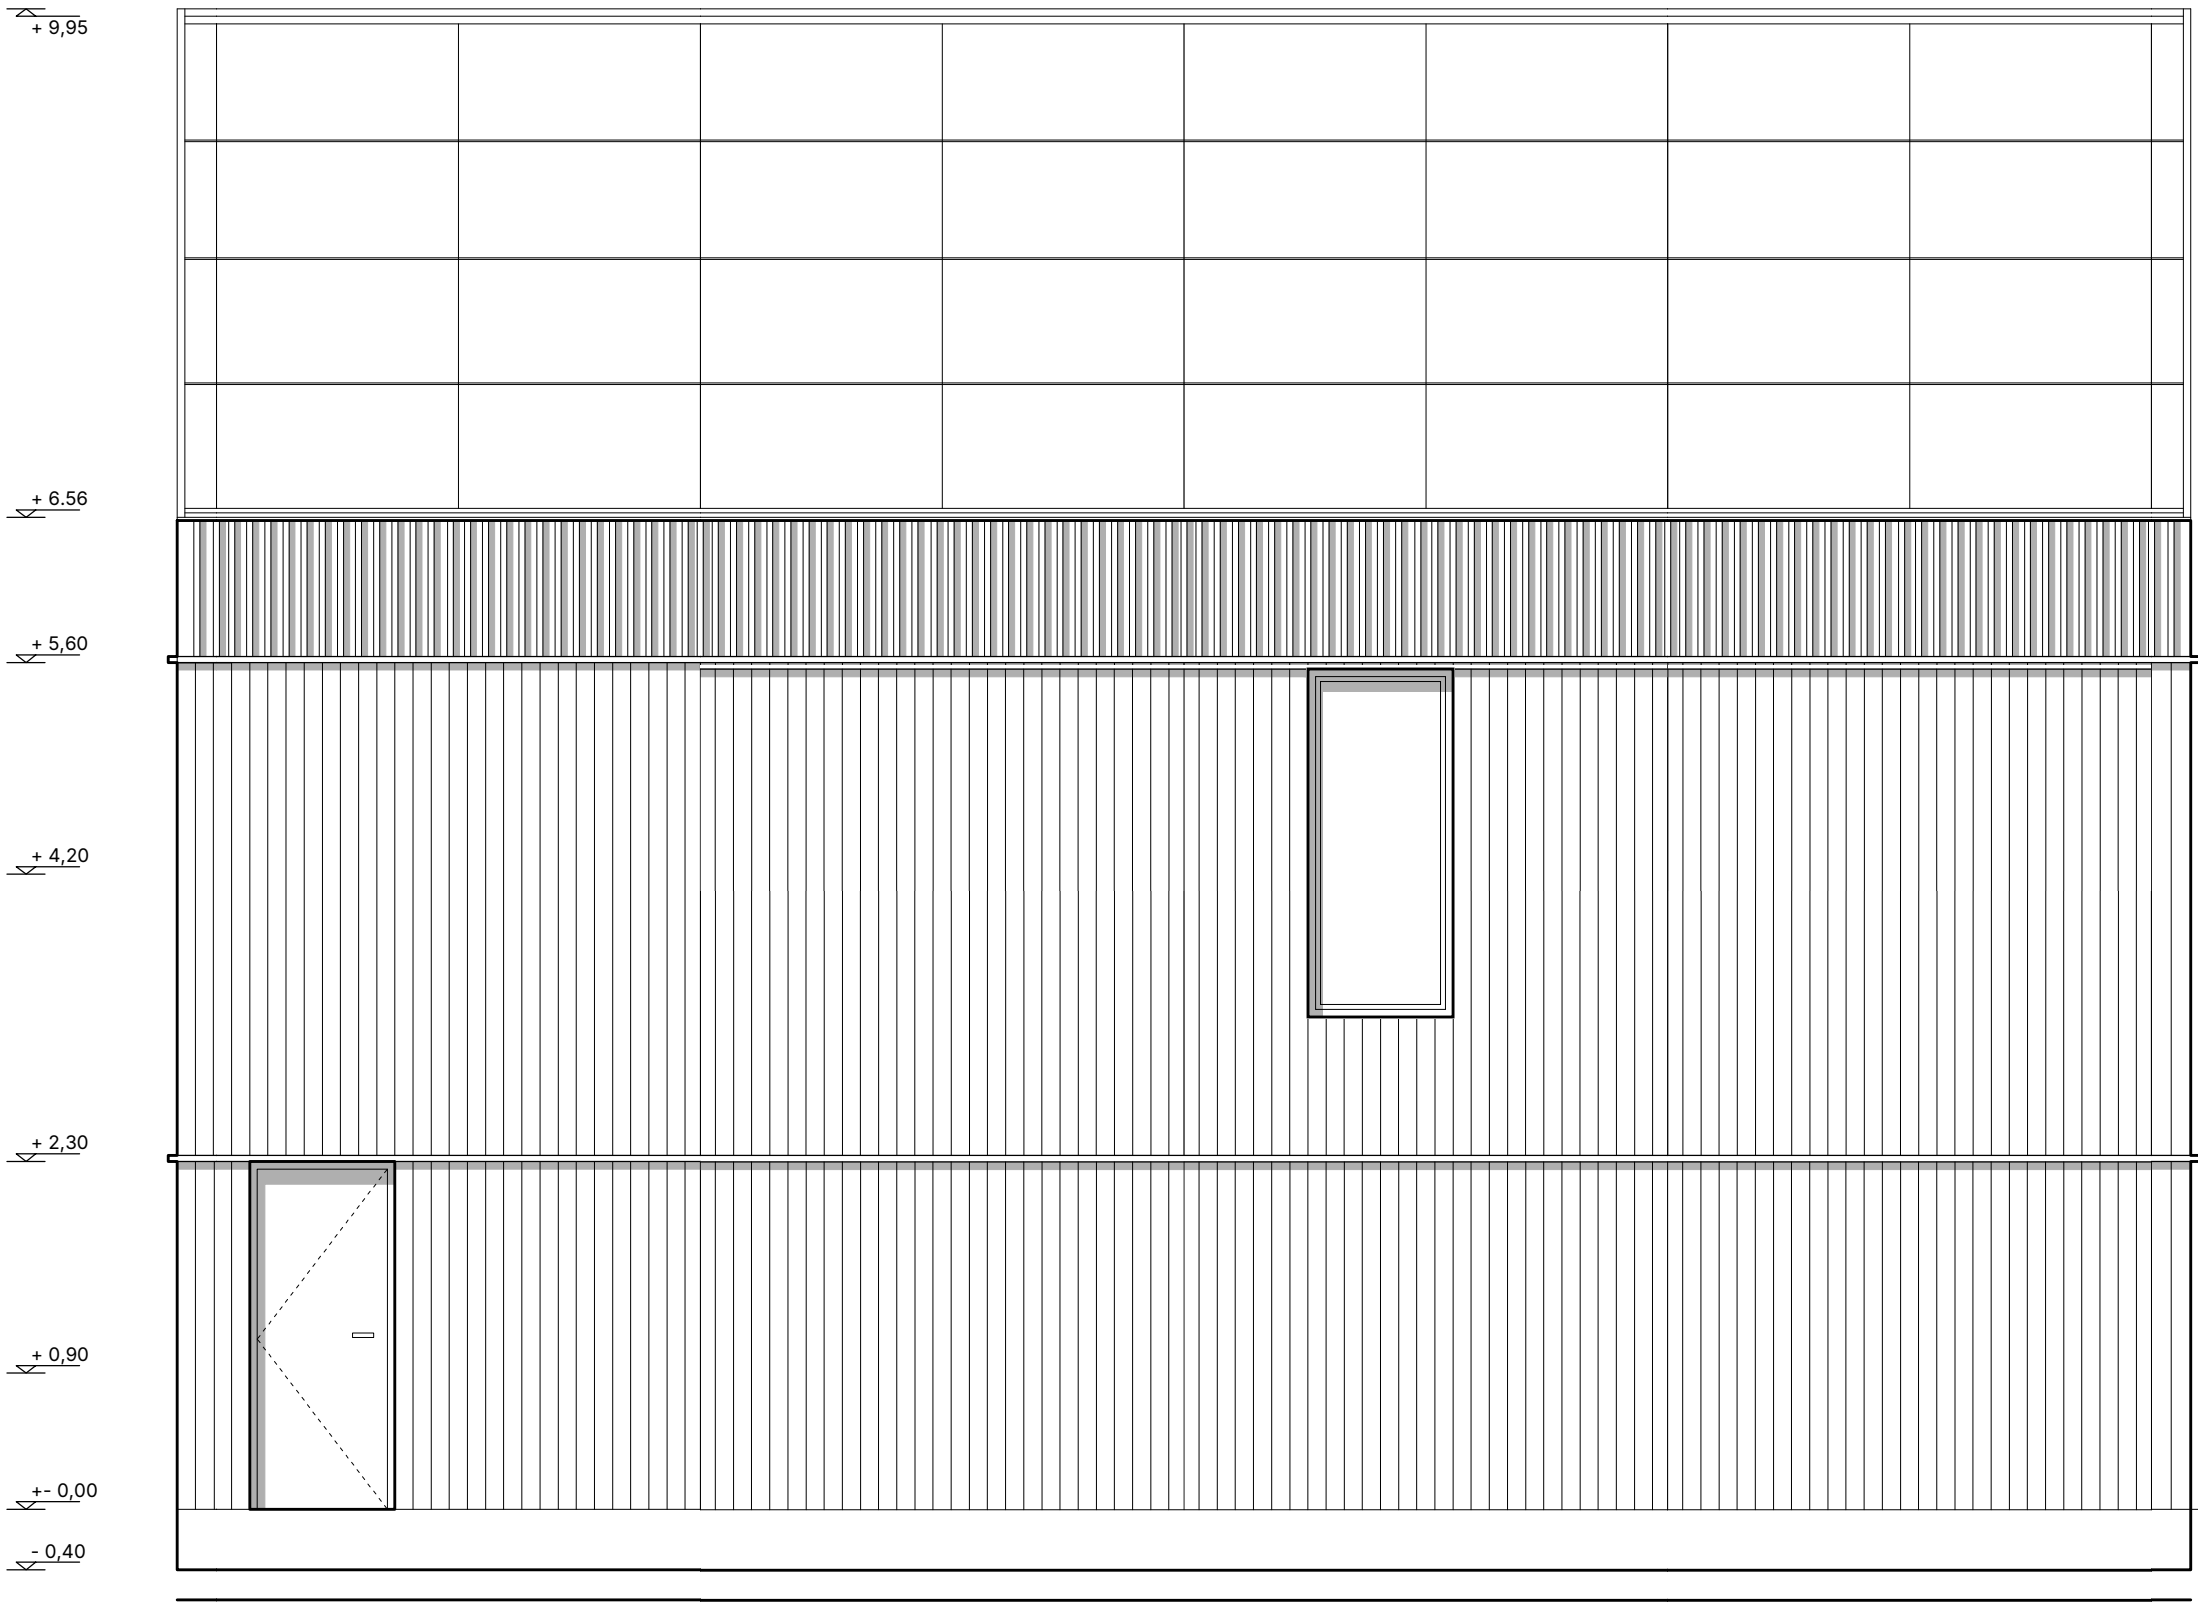

13,52 m
Długość elewacji

6,96 m
Wysokość od fundamentów do krawędzi połaci



10,35 m
Wysokość od fundamentów do kalenicy



13,52 m
Długość
elewacji

3,00 m
Szerokość
okien

1,40 m
Wysokość
okien

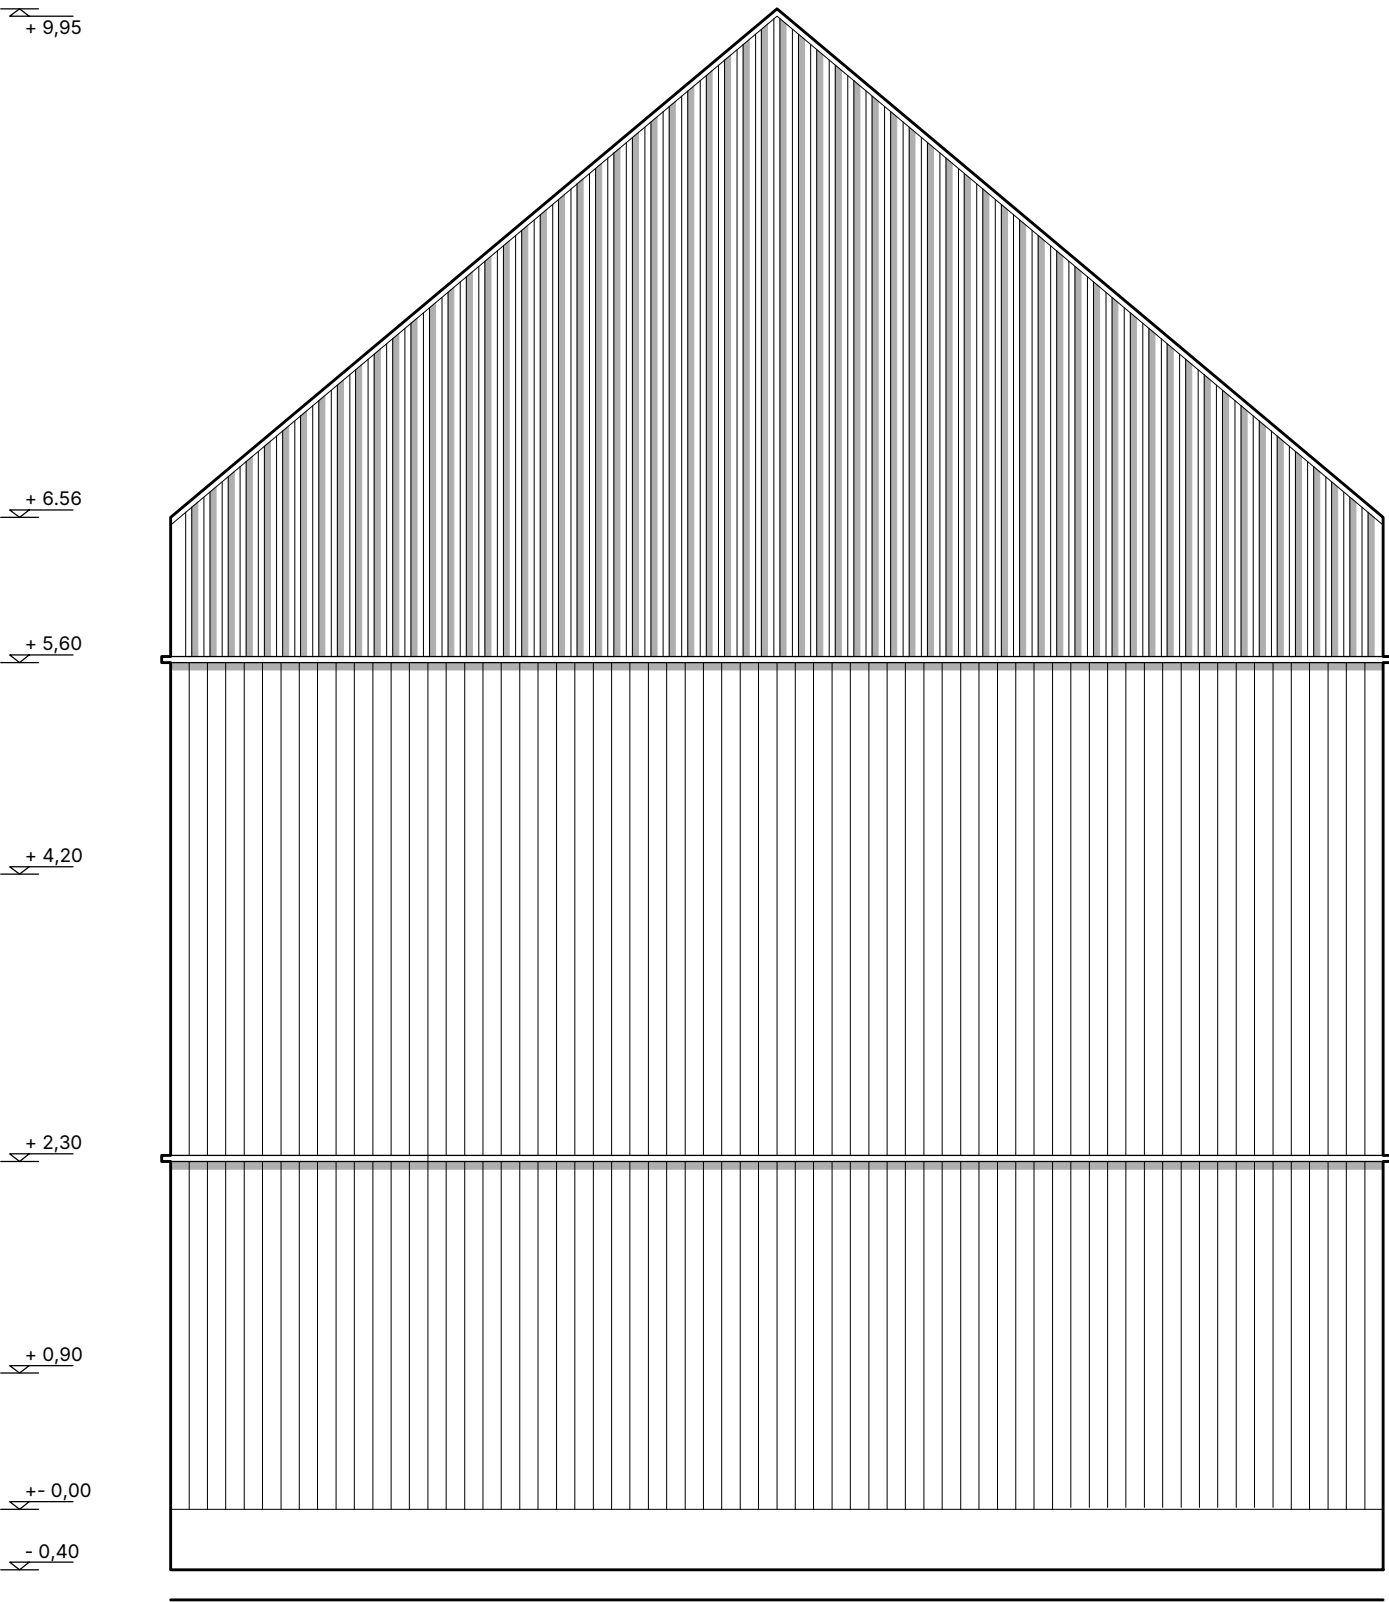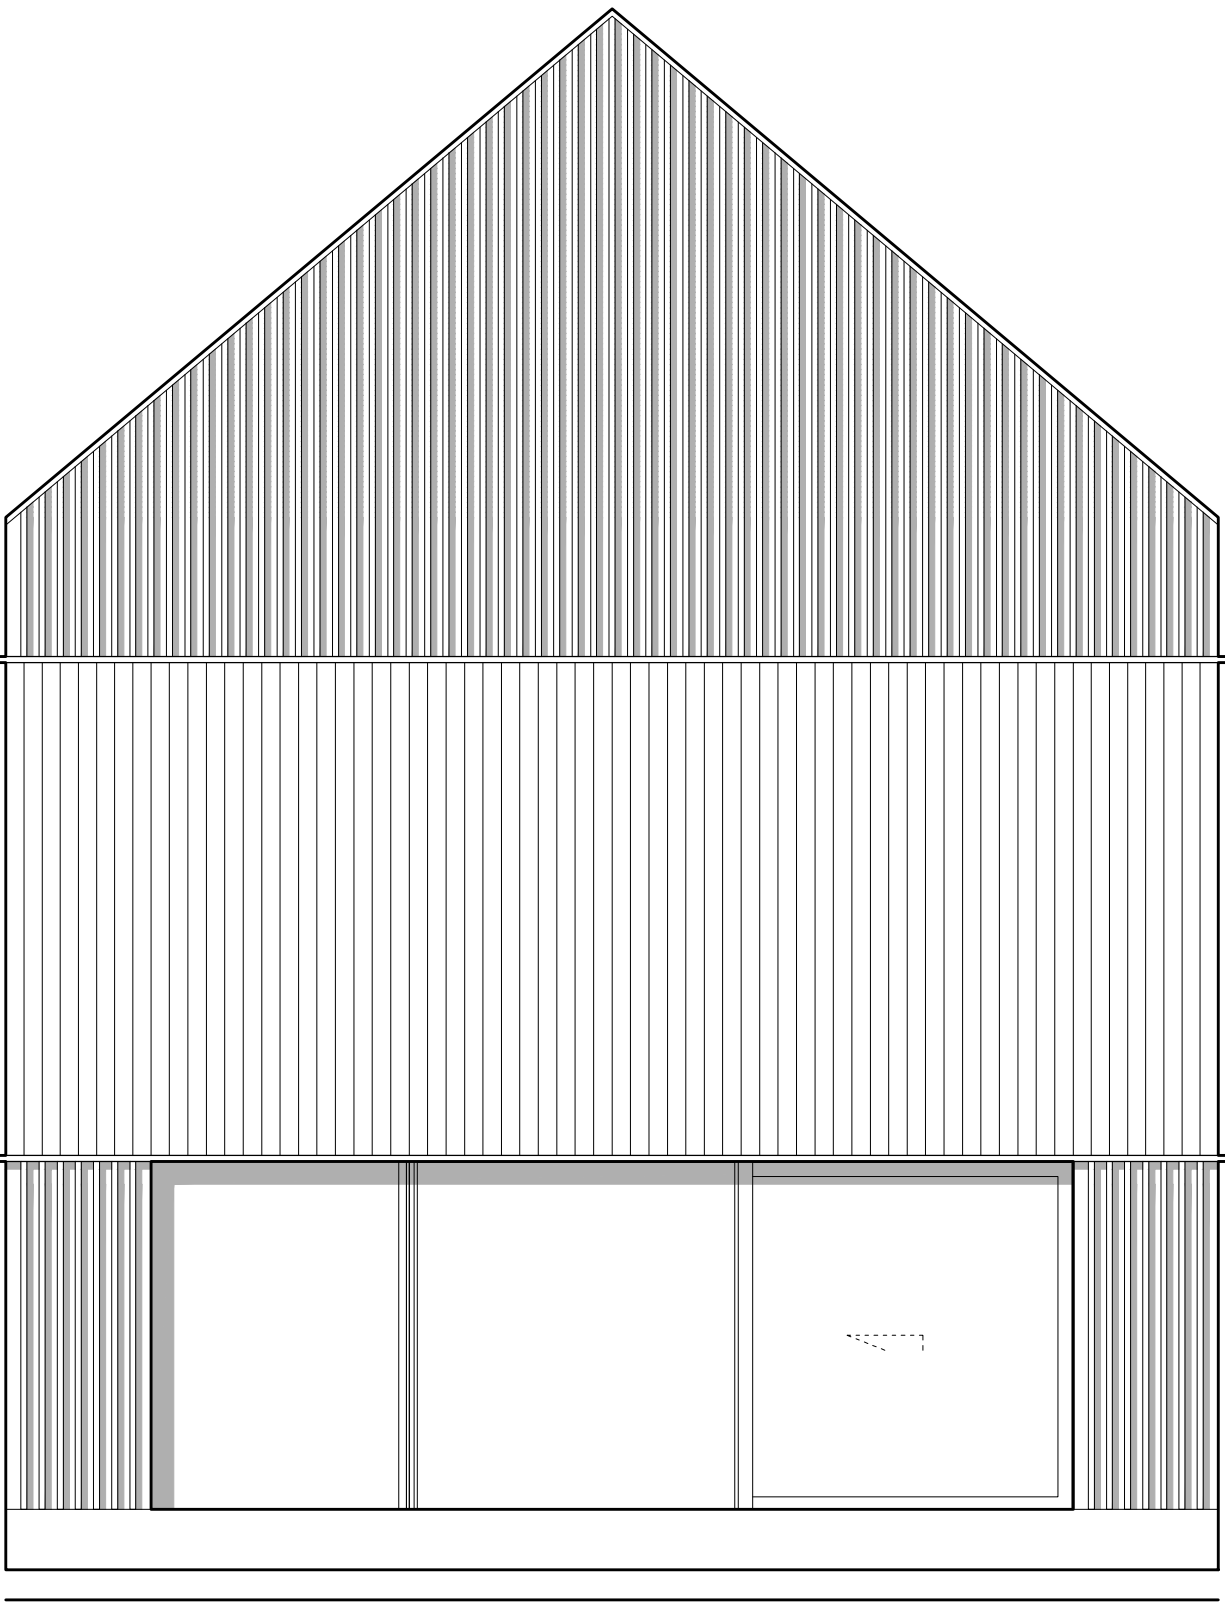

8,22 m
Długość
elewacji

6,10 m
Szerokość HS

2,30 m
Wysokość HS

Hombee

www.hombee.dev