


Hombee Home **S4** Parterowy

Karta katalogowa

Hombee

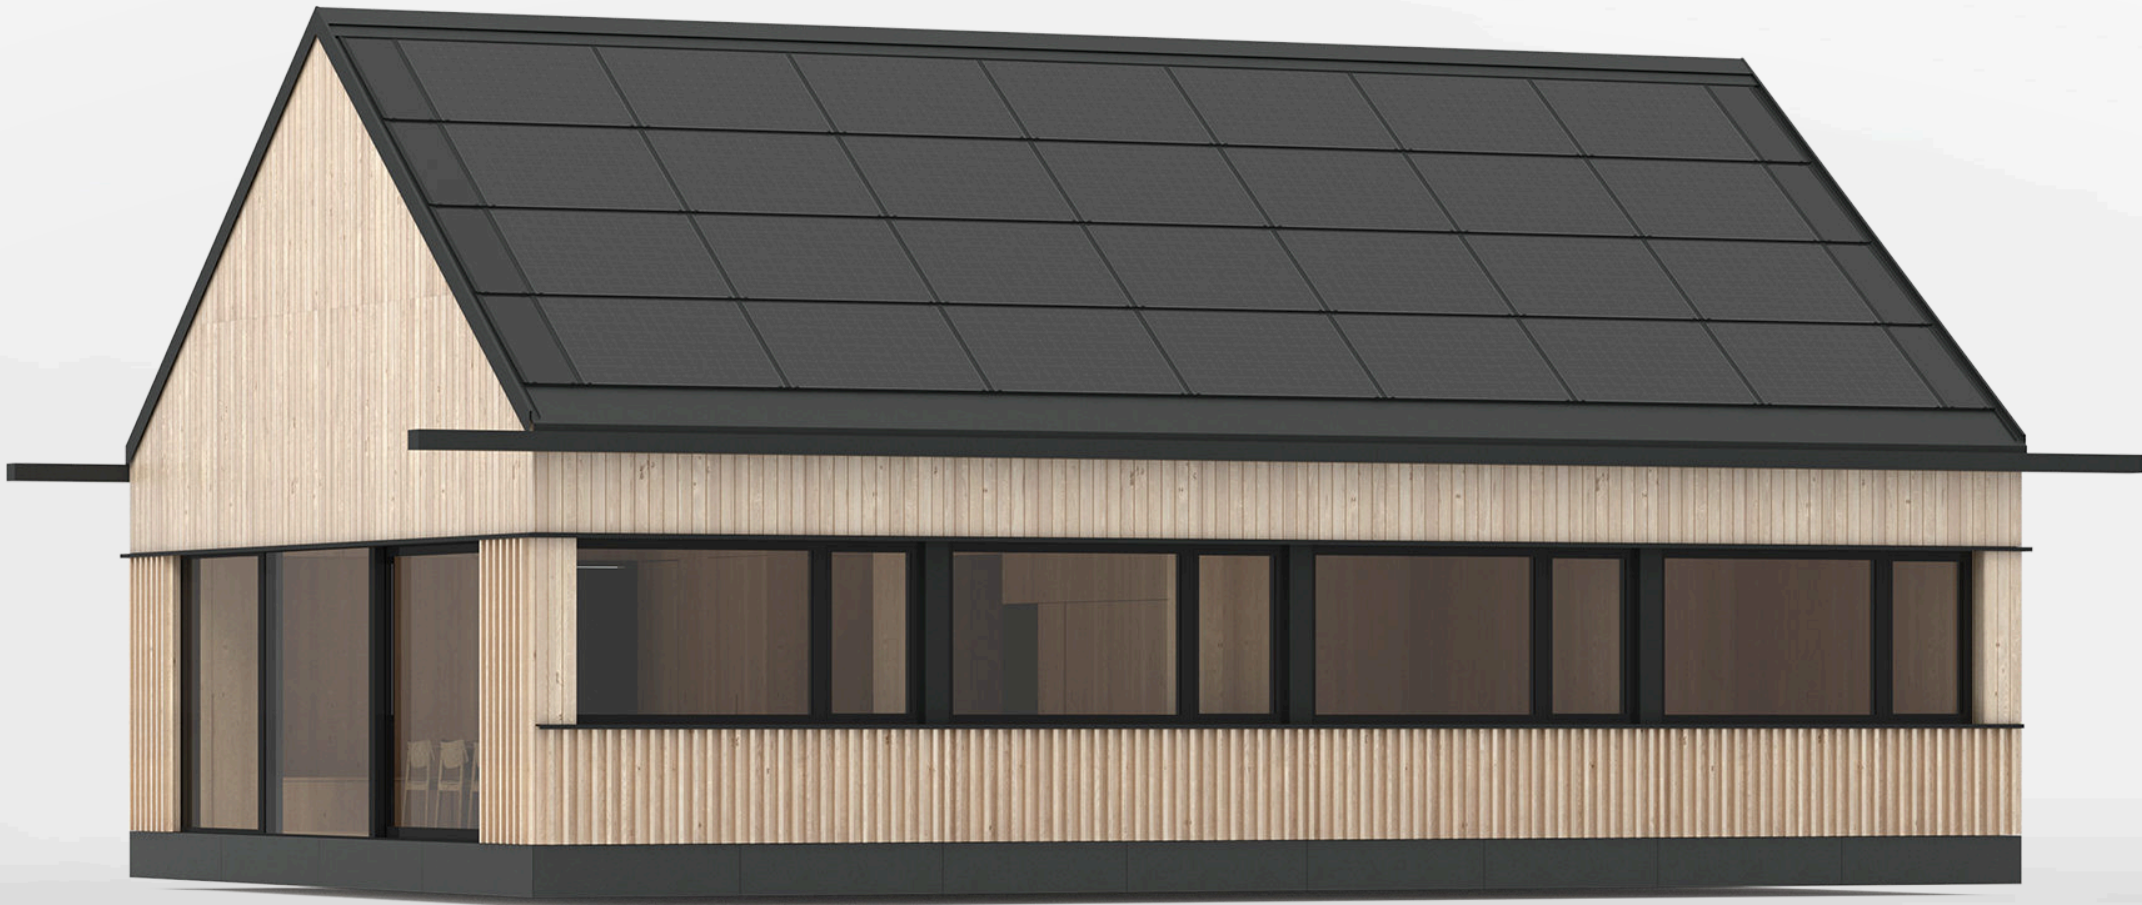

Model S4 Parterowy

84 m²
powierzchnia
użytkowa

4 moduły
Ilość modułów
fabrycznych


11,38 kWp
Moc dachu
BiPV

38,86 kWh
Pojemność magazynów
energii

6x/h
Wymiana
powietrza

1.01	korytarz	22.73 m ²
1.02	pom. gosp.	1.77 m ²
1.03	kuchnia	10.74 m ²
1.04	sypialnia	10.20 m ²
1.05	gabinet	7.02 m ²
1.06	sypialnia	10.20 m ²
1.07	gabinet	7.02 m ²
1.08	sypialnia	10.20 m ²
1.09	łazienka	4.50 m ²


Suma 84.38 m²

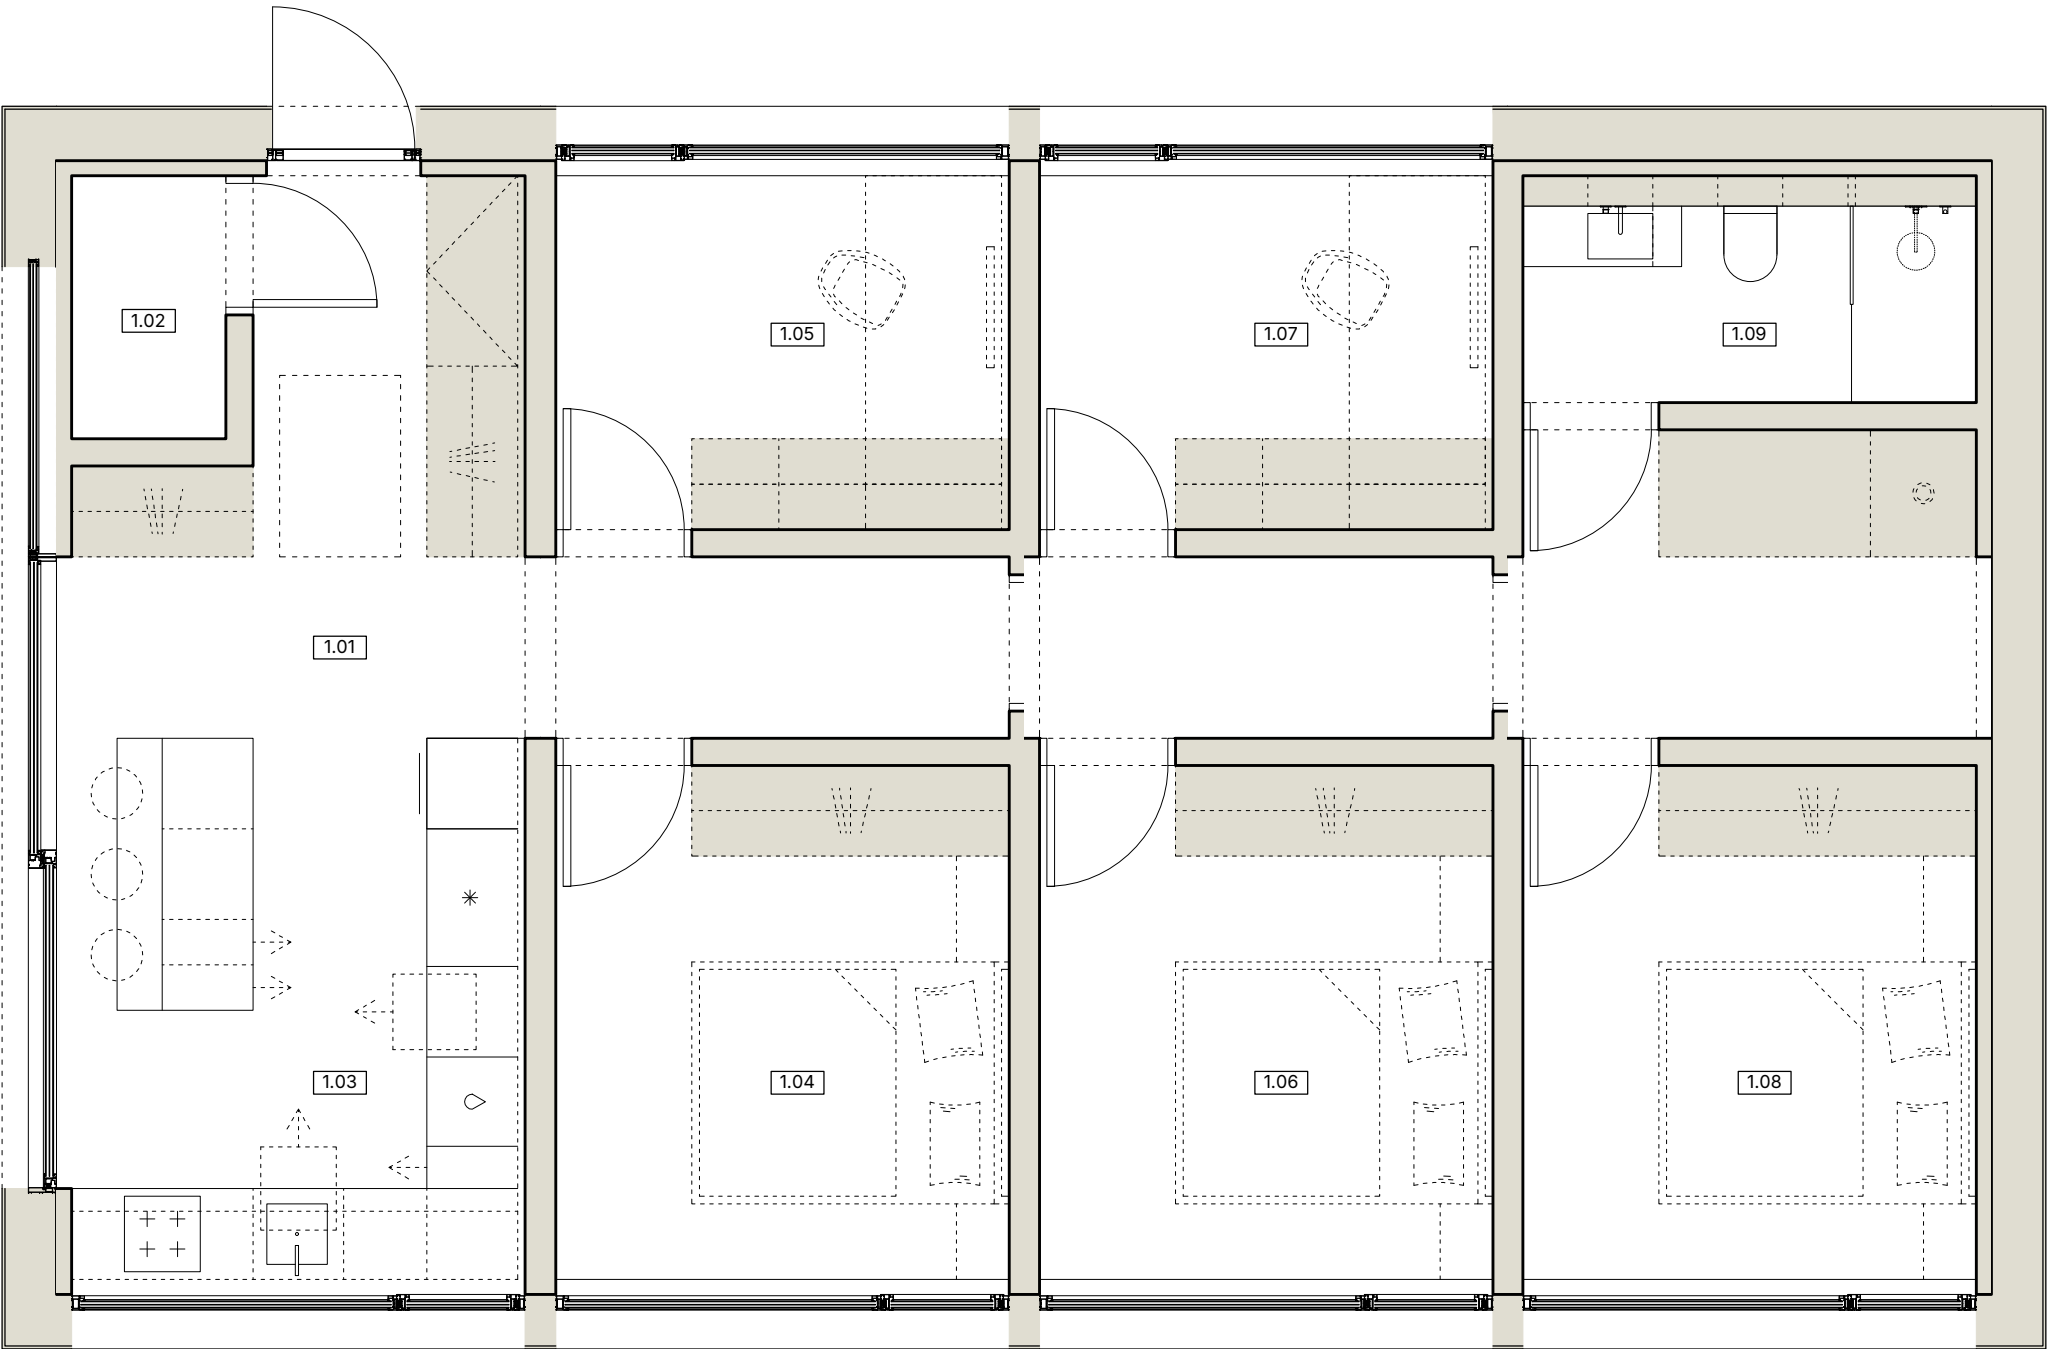

Parterowy układ: kuchnia, 3 sypialnie, 1 łazienka i 2 gabinety.

13,52 m
Długość
domu


8,22 m
Szerokość
domu

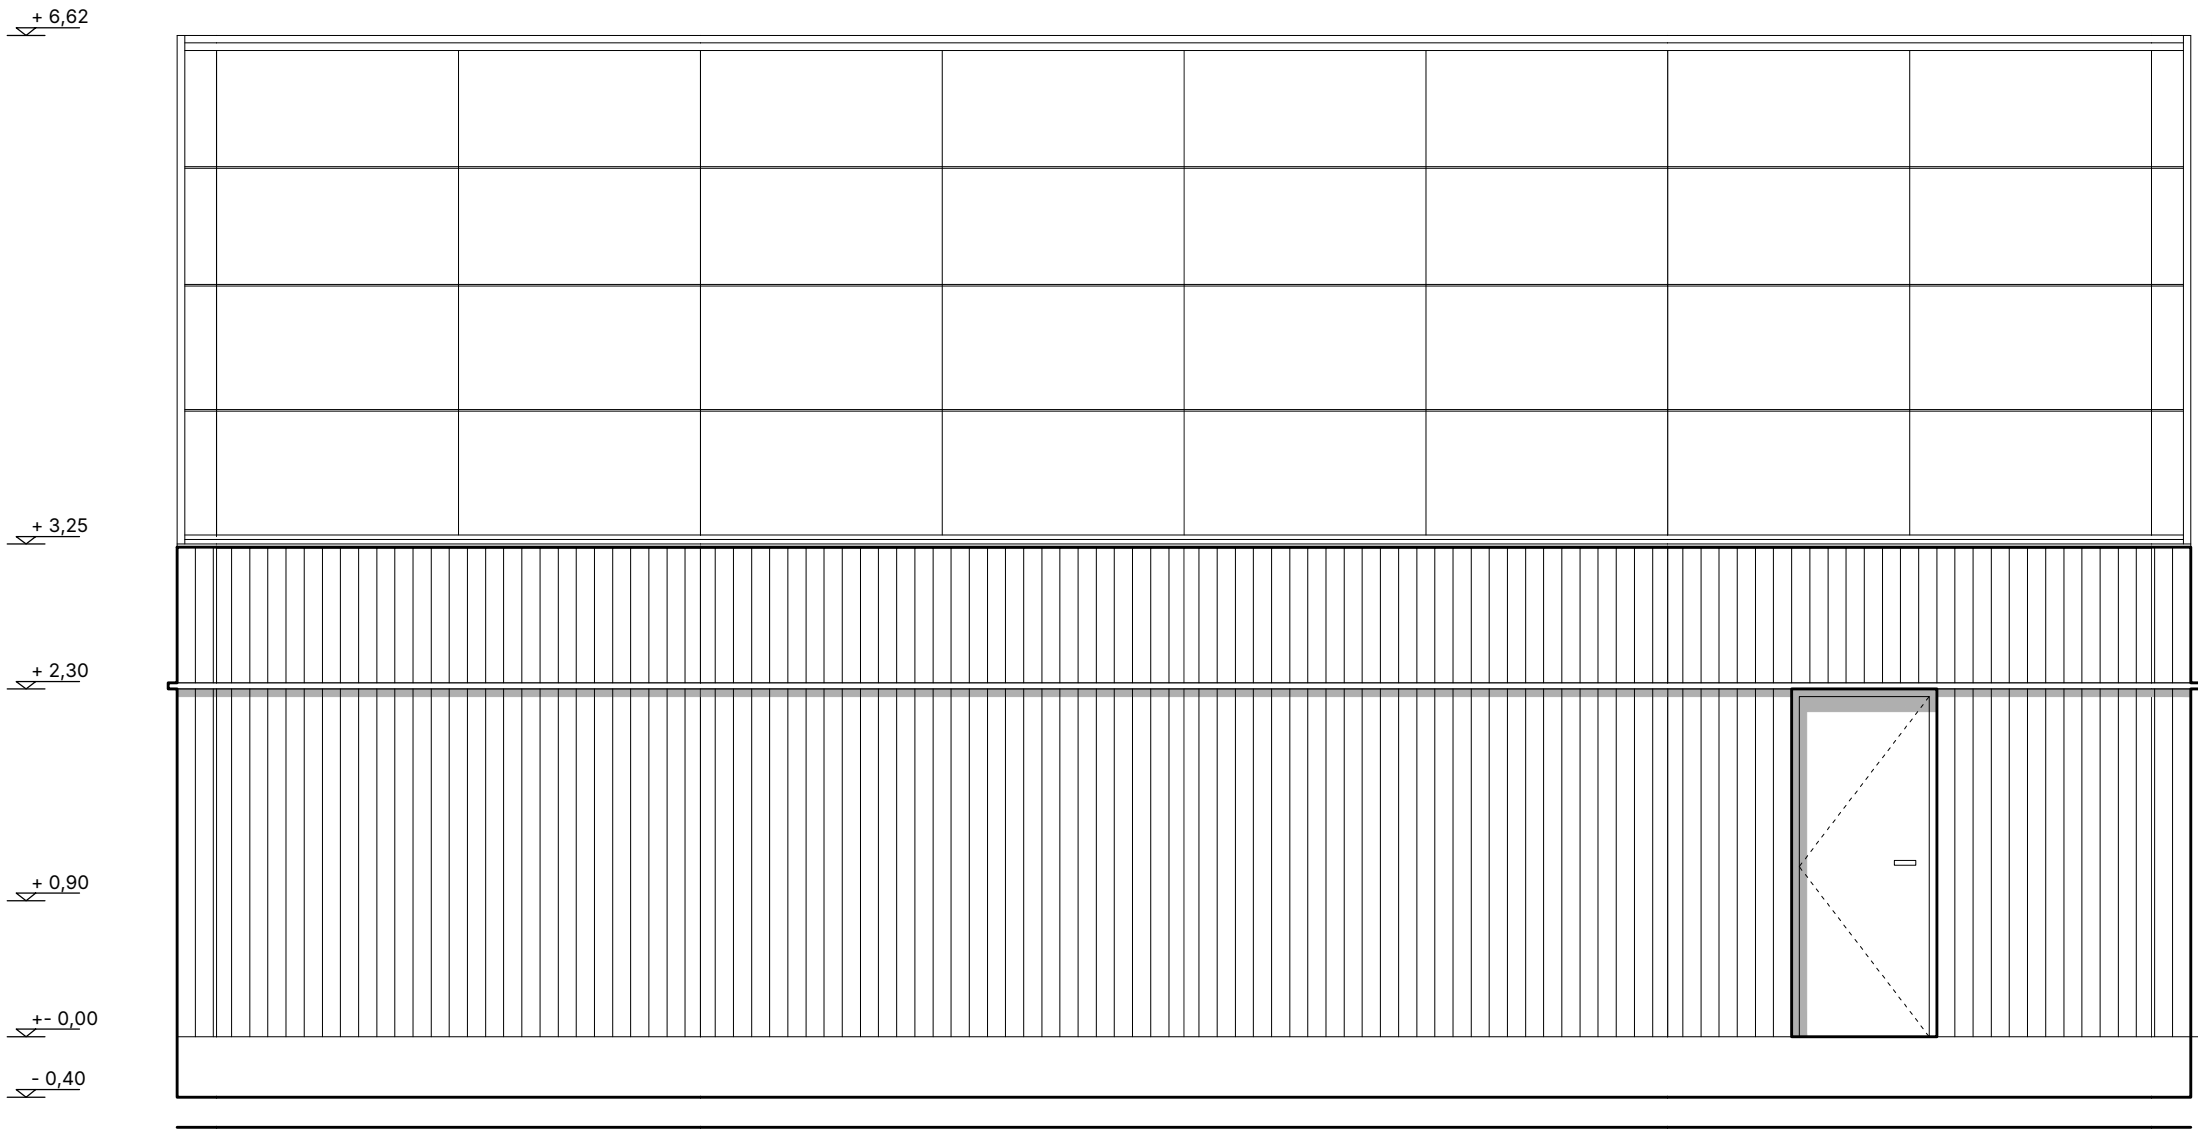

13,52 m
Długość
elewacji

3,65 m
Wysokość od
fundamentów
do krawędzi połaci


7,02 m
Wysokość od
fundamentów
do kalenicy

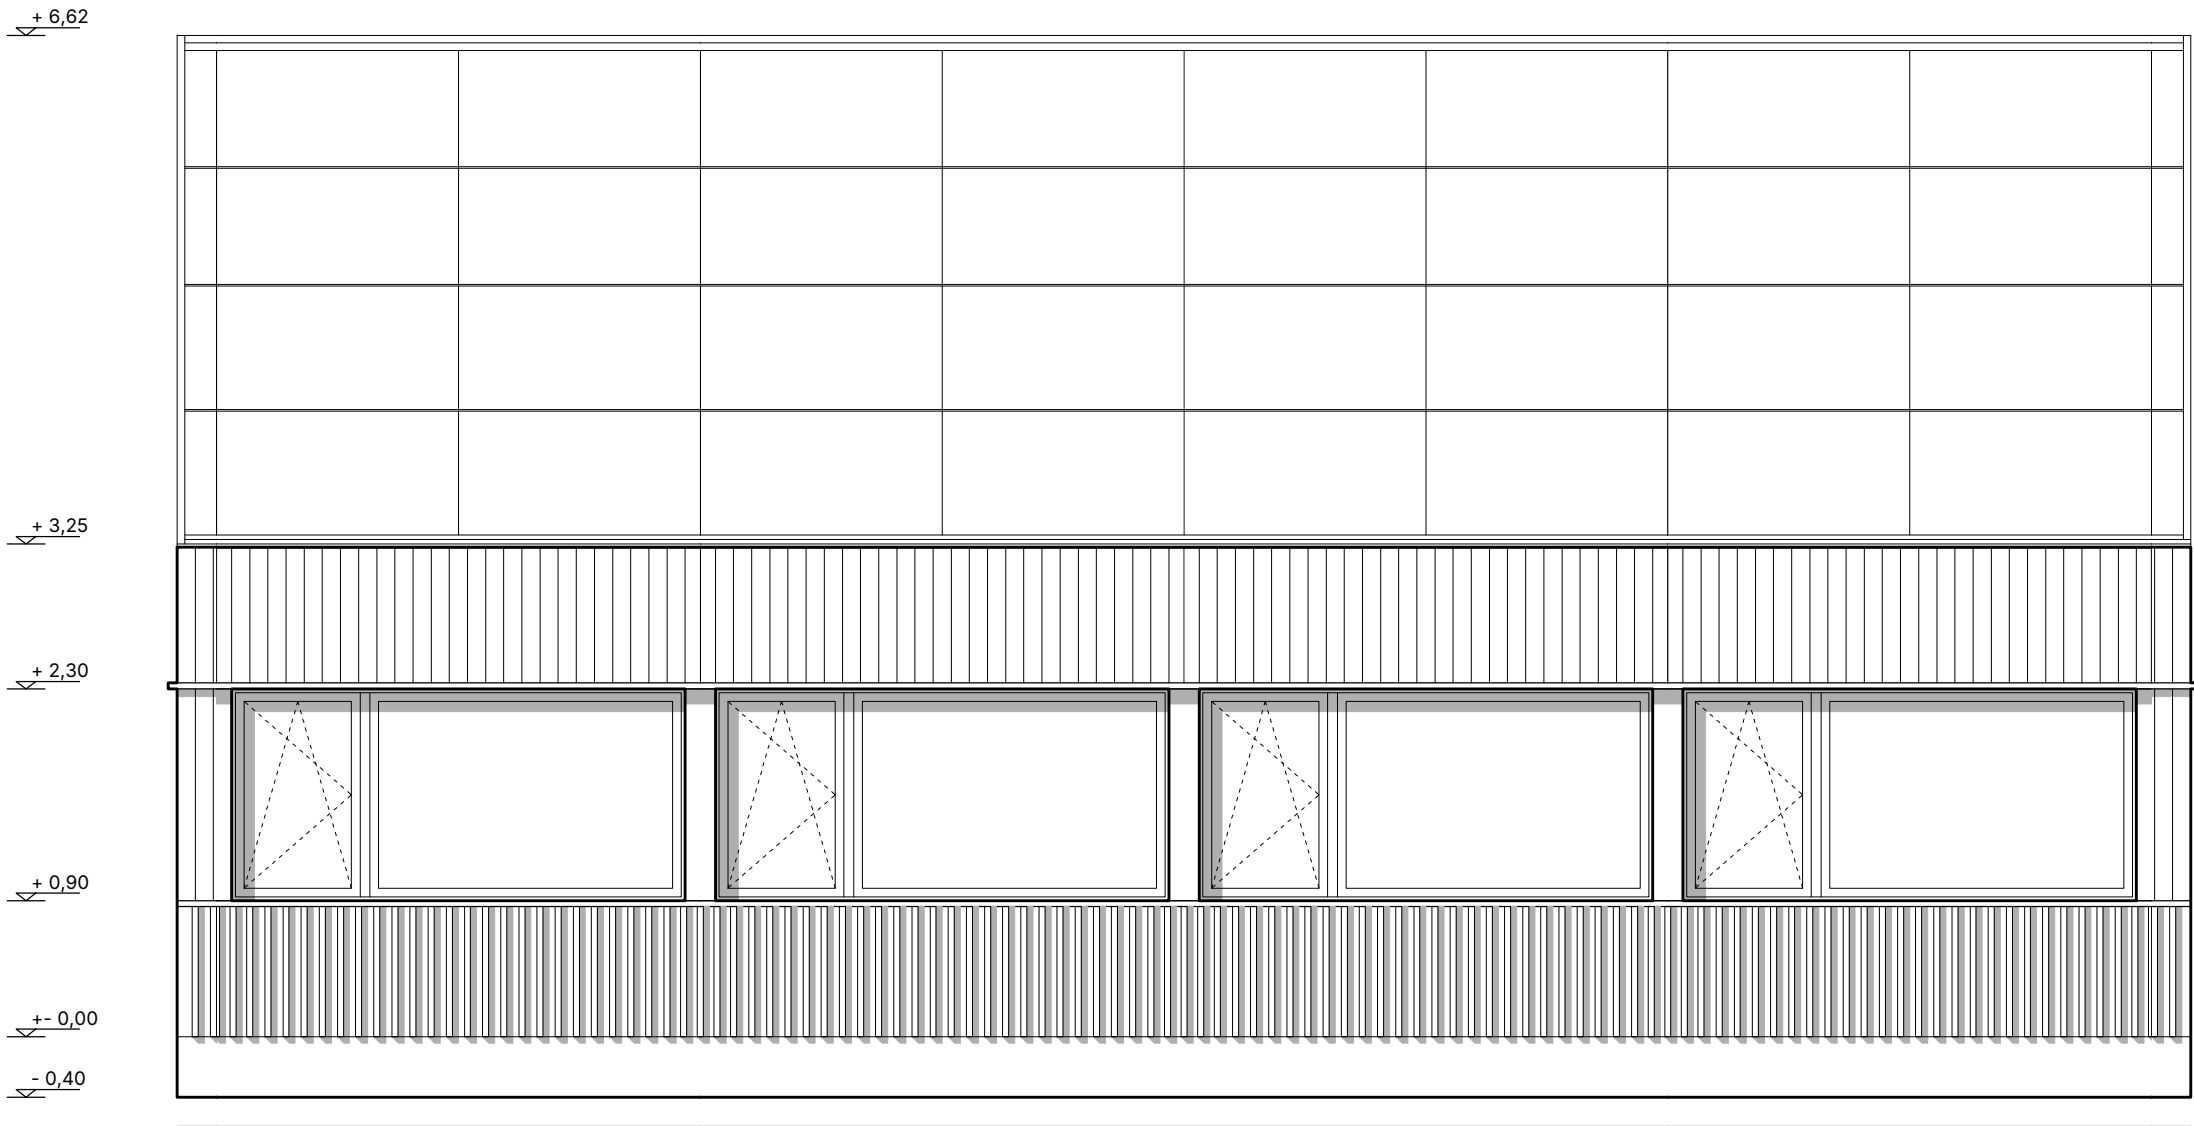


13,52 m
Długość
elewacji

3,00 m
Szerokość
okien



1,40 m
Wysokość
okien

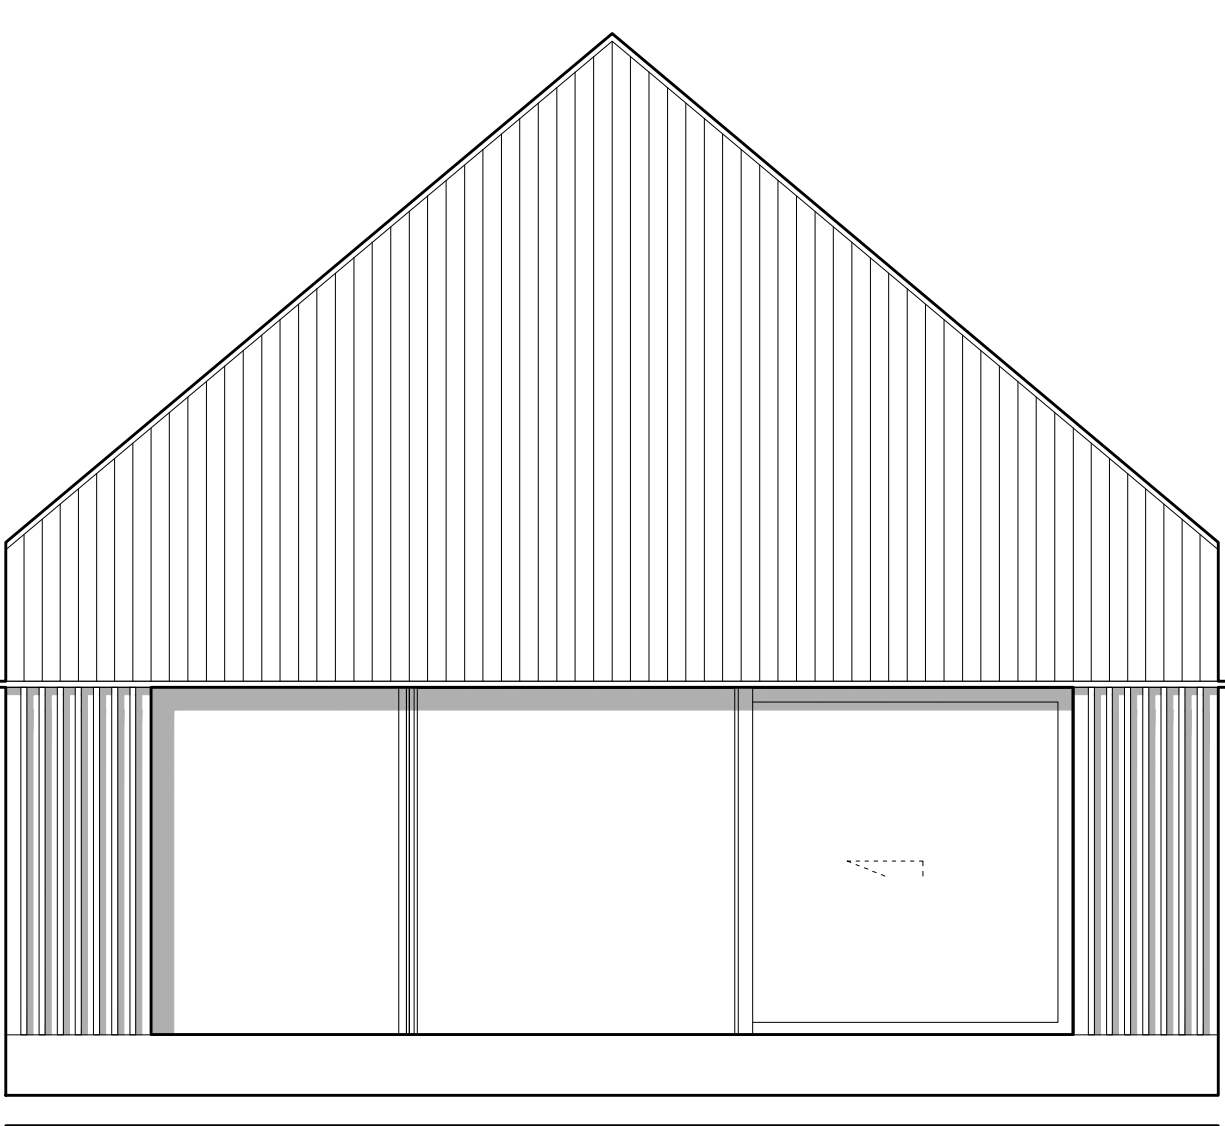

8,22 m
Długość
elewacji

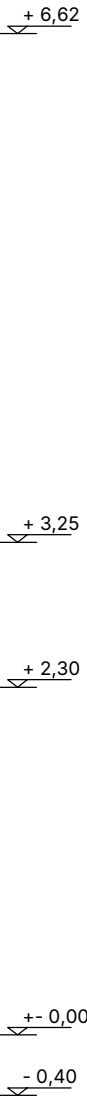

6,10 m
Szerokość HS

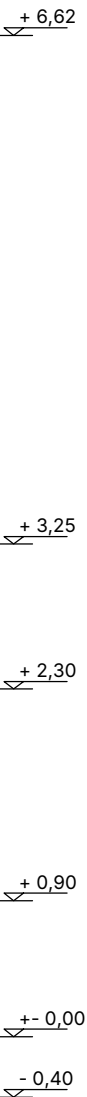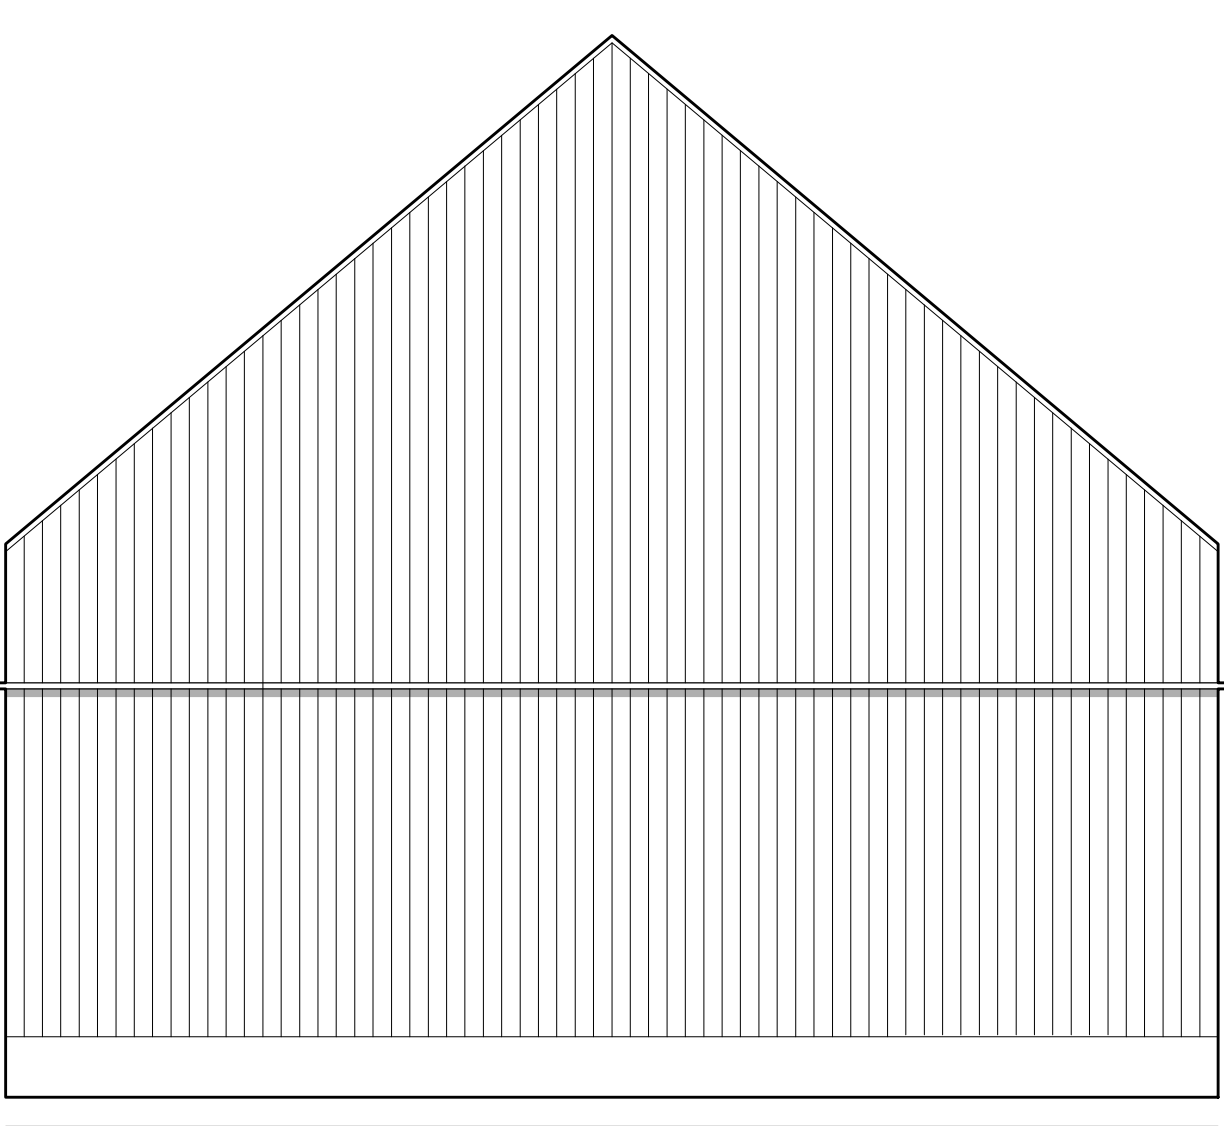

2,30 m
Wysokość HS

Hombee

www.hombee.dev