


Hombee Home S4 Parterowy

Karta katalogowa

Hombee

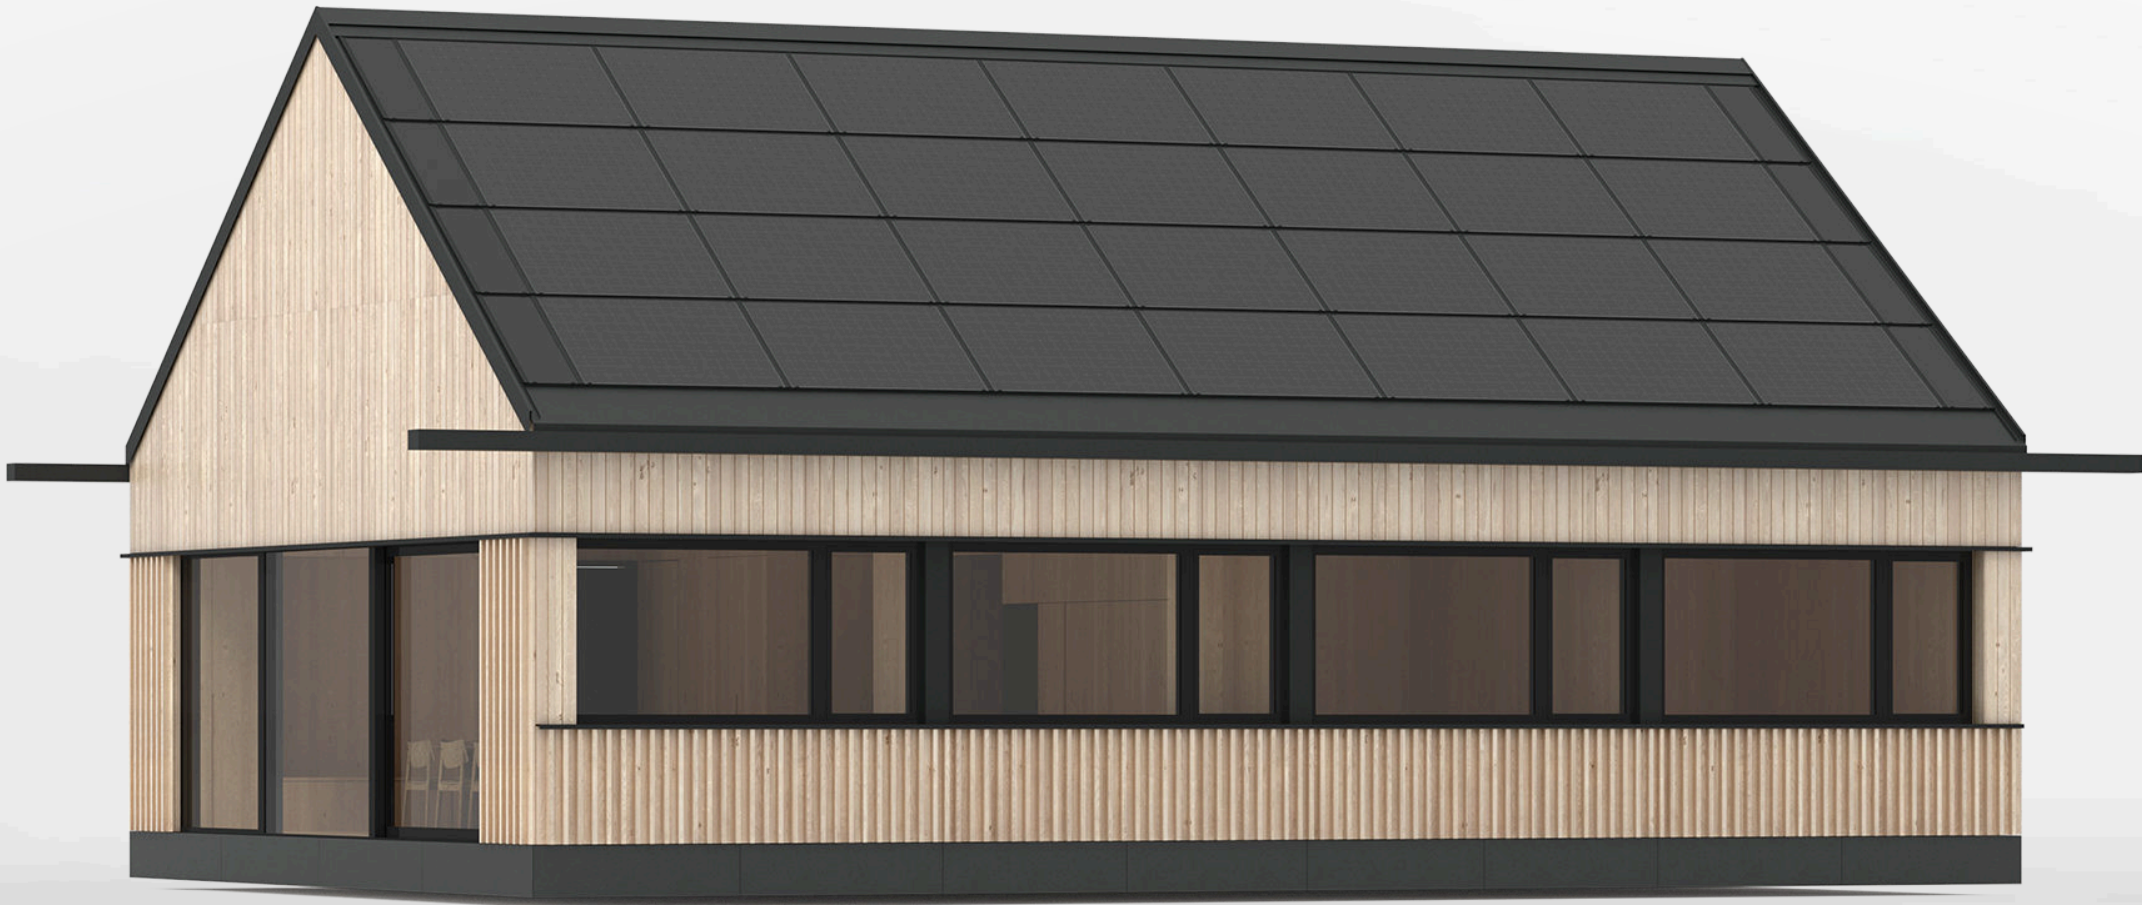

Model S4 Parterowy

86 m²
powierzchnia
użytkowa

4 moduły
Ilość modułów
fabrycznych


11,38 kWp
Moc dachu
BiPV

38,86 kWh
Pojemność magazynów
energii

6x/h
Wymiana
powietrza

1.01	korytarz	15.13 m ²
1.02	pom. gosp.	1.77 m ²
1.03	kuchnia	10.74 m ²
1.04	salon	22.74 m ²
1.05	sypialnia	10.20 m ²
1.06	łazienka	4.50 m ²
1.07	sypialnia	8.82 m ²
1.08	garderoba	5.14 m ²
1.09	łazienka	7.02 m ²

Suma 86.06 m²

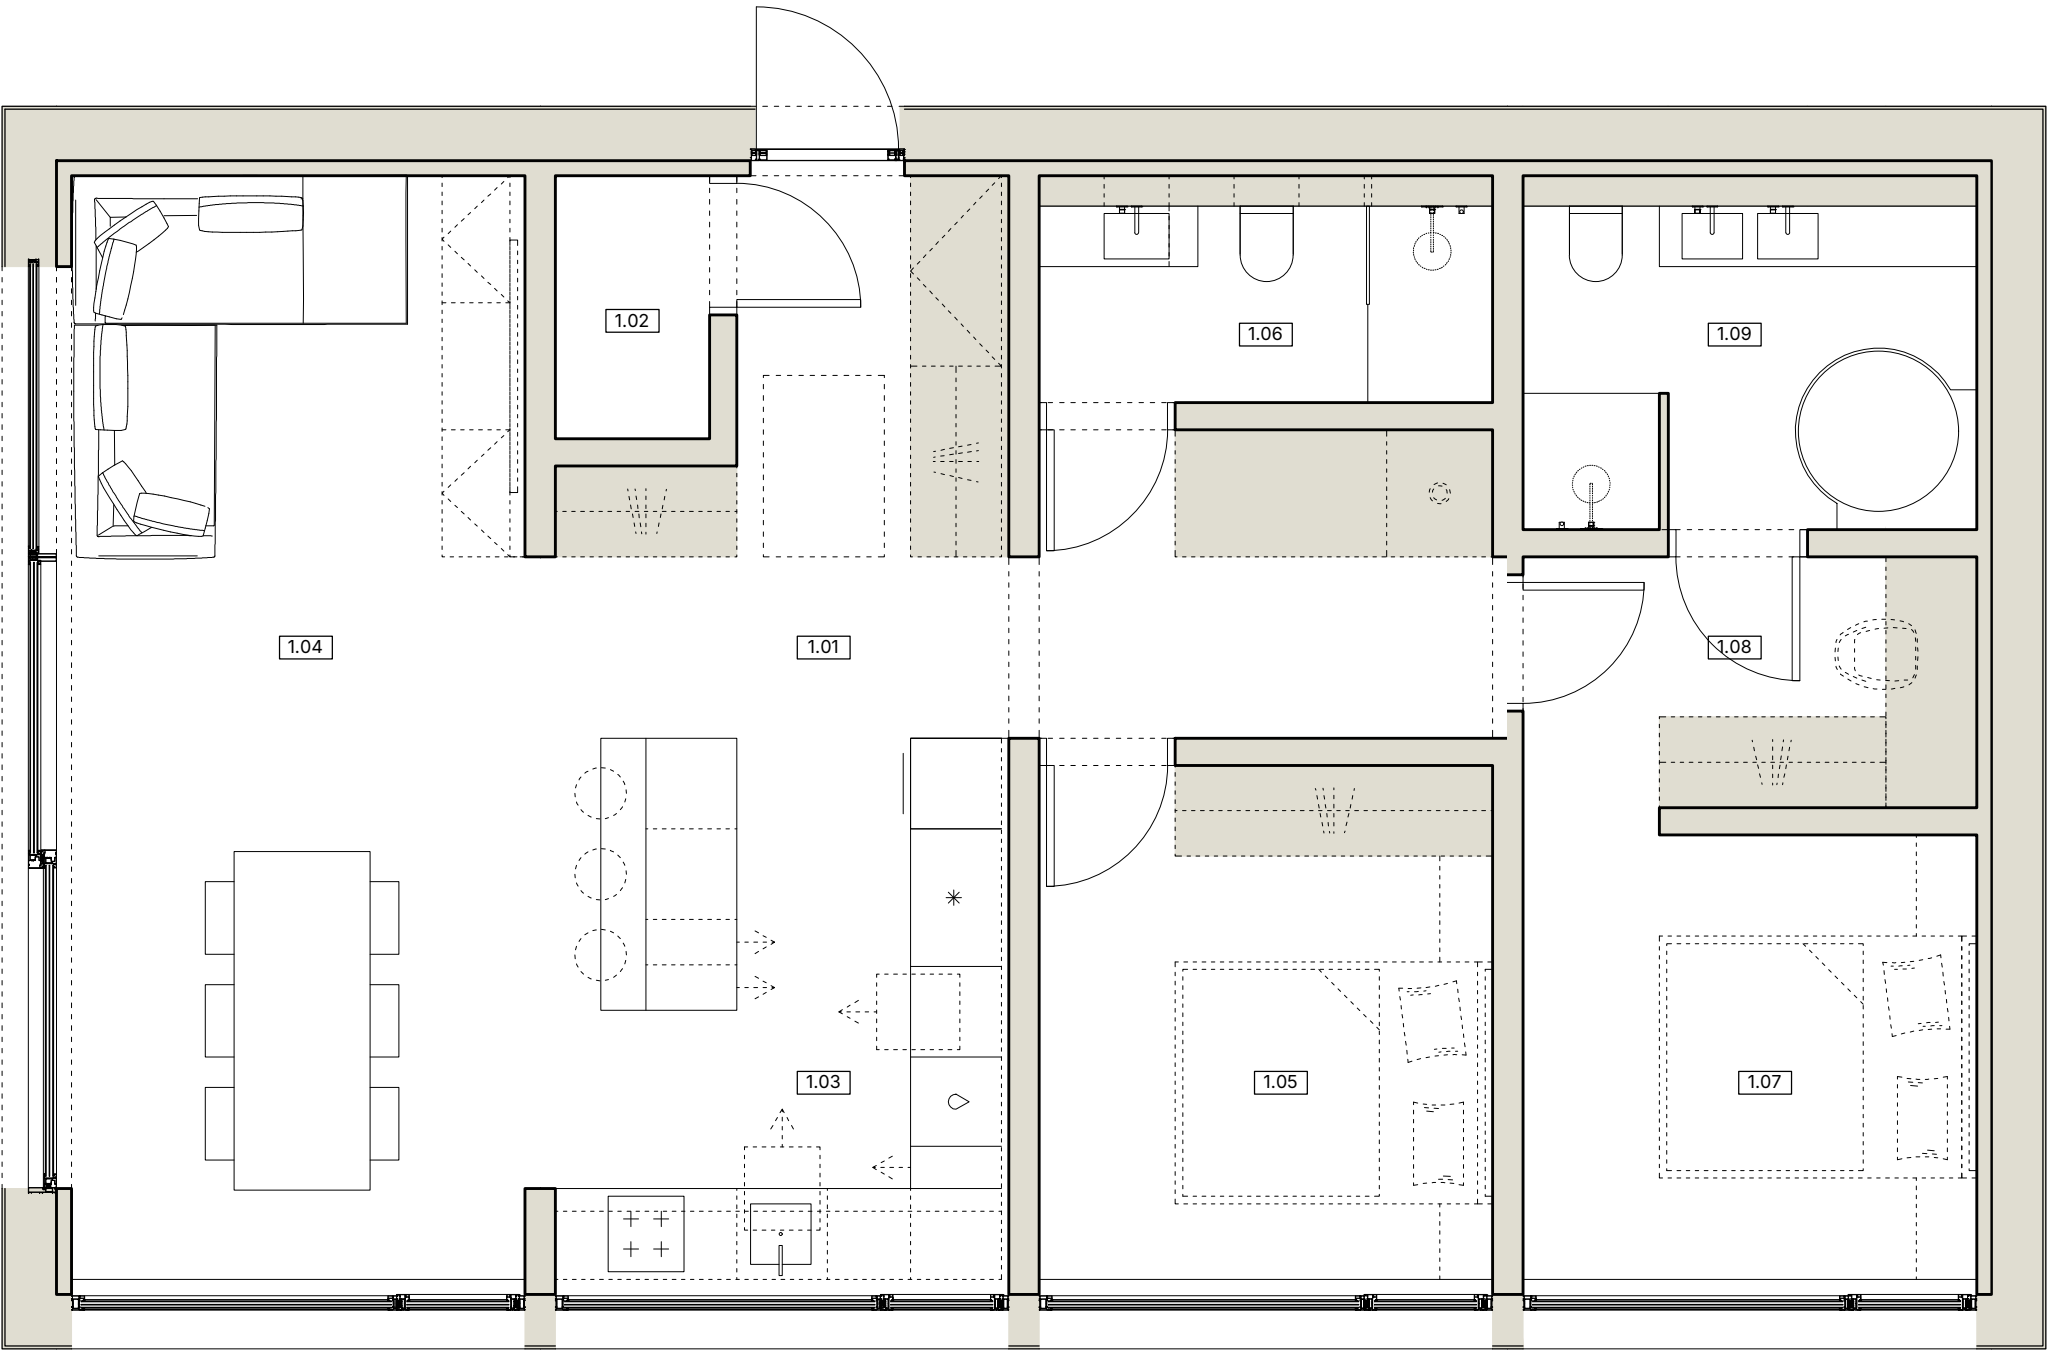


Parterowy układ: kuchnia, salon, 2 sypialnie, 2 łazienki i garderoba.

13,52 m

Długość domu

8,22 m


Szerokość domu

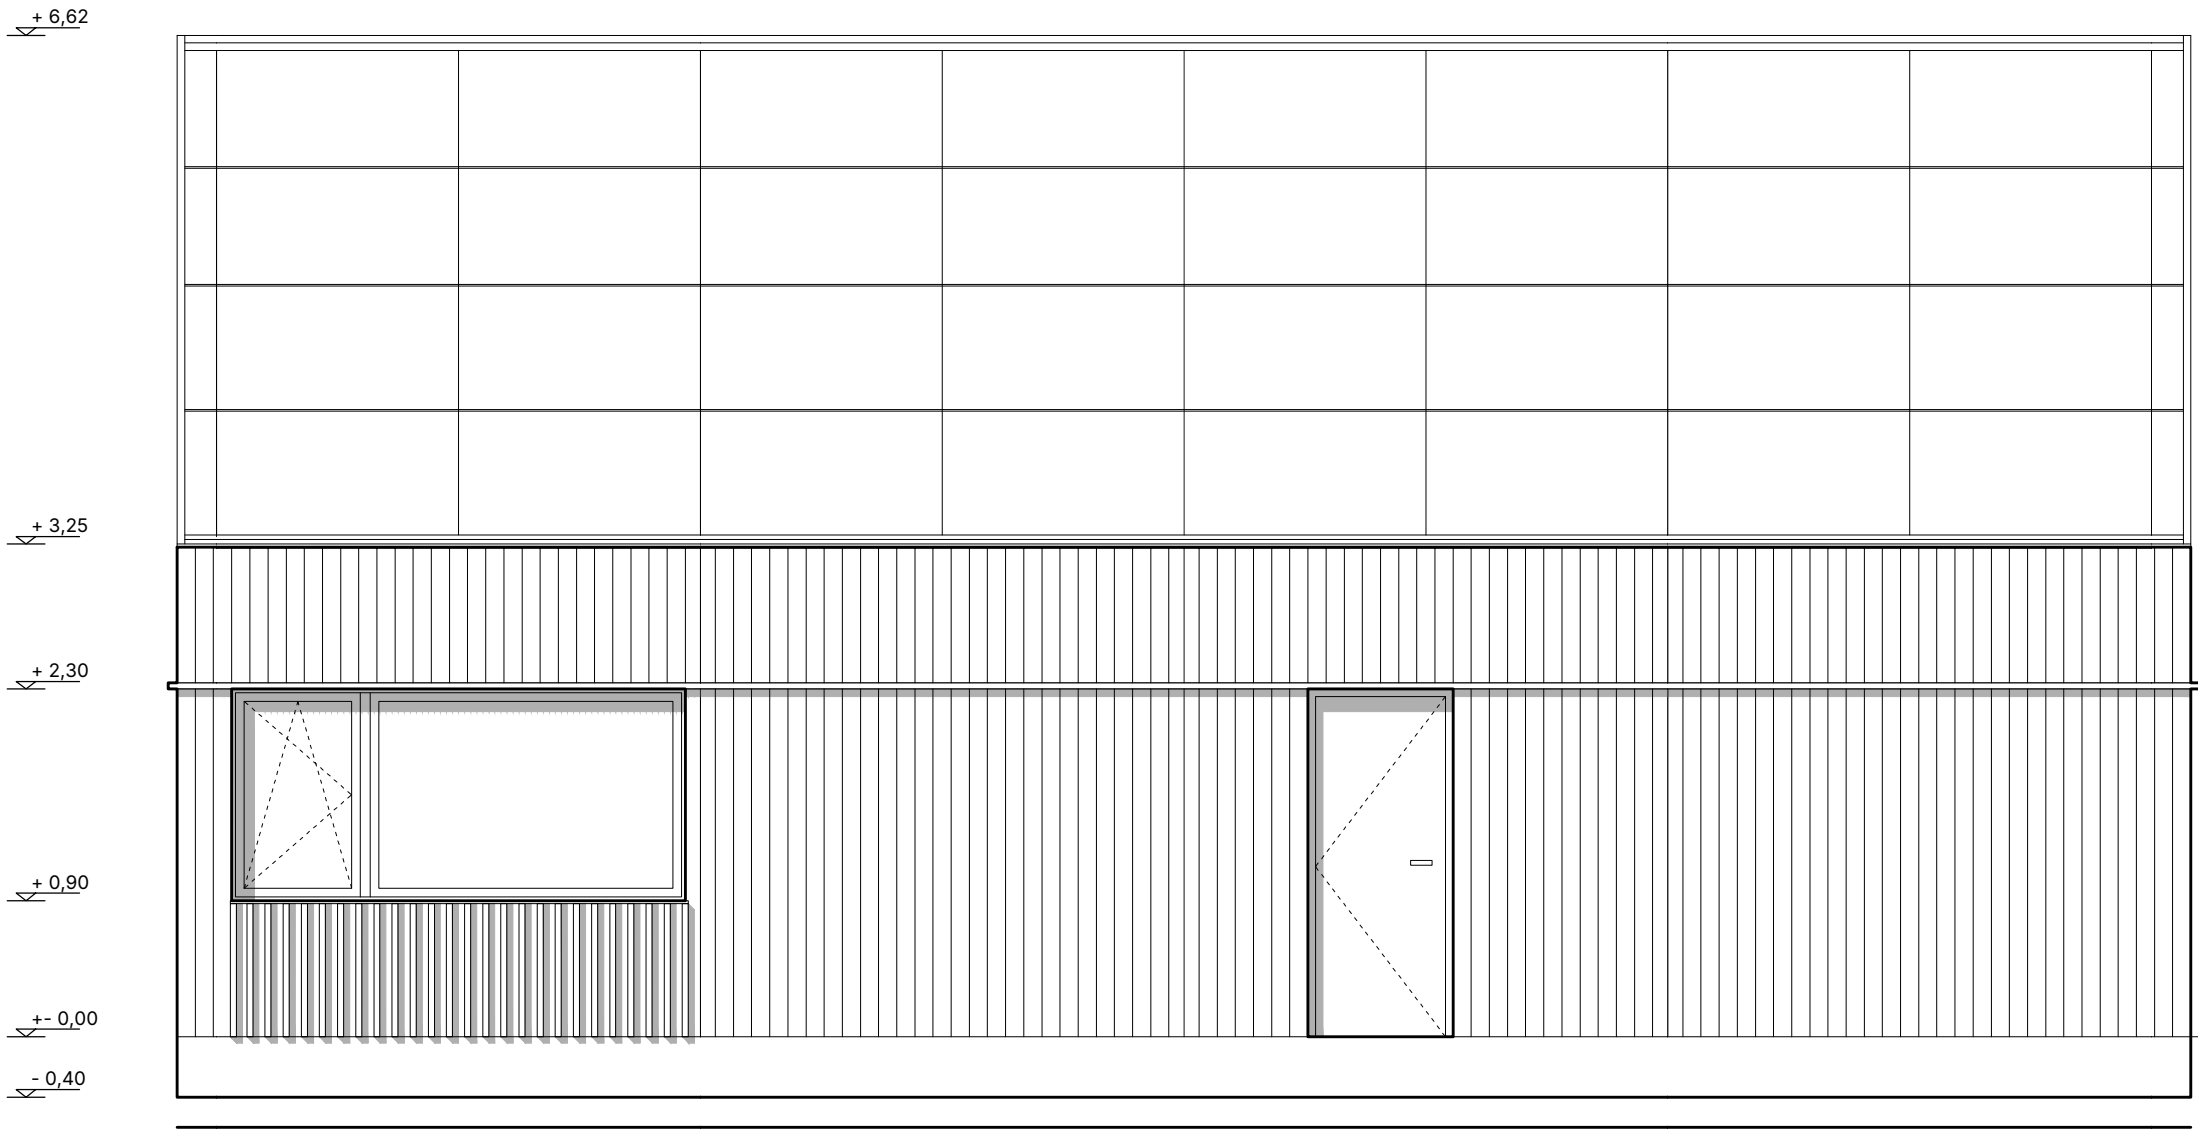

13,52 m
Długość elewacji

3,65 m
Wysokość od fundamentów do krawędzi połaci





7,02 m
Wysokość od fundamentów do kalenicy

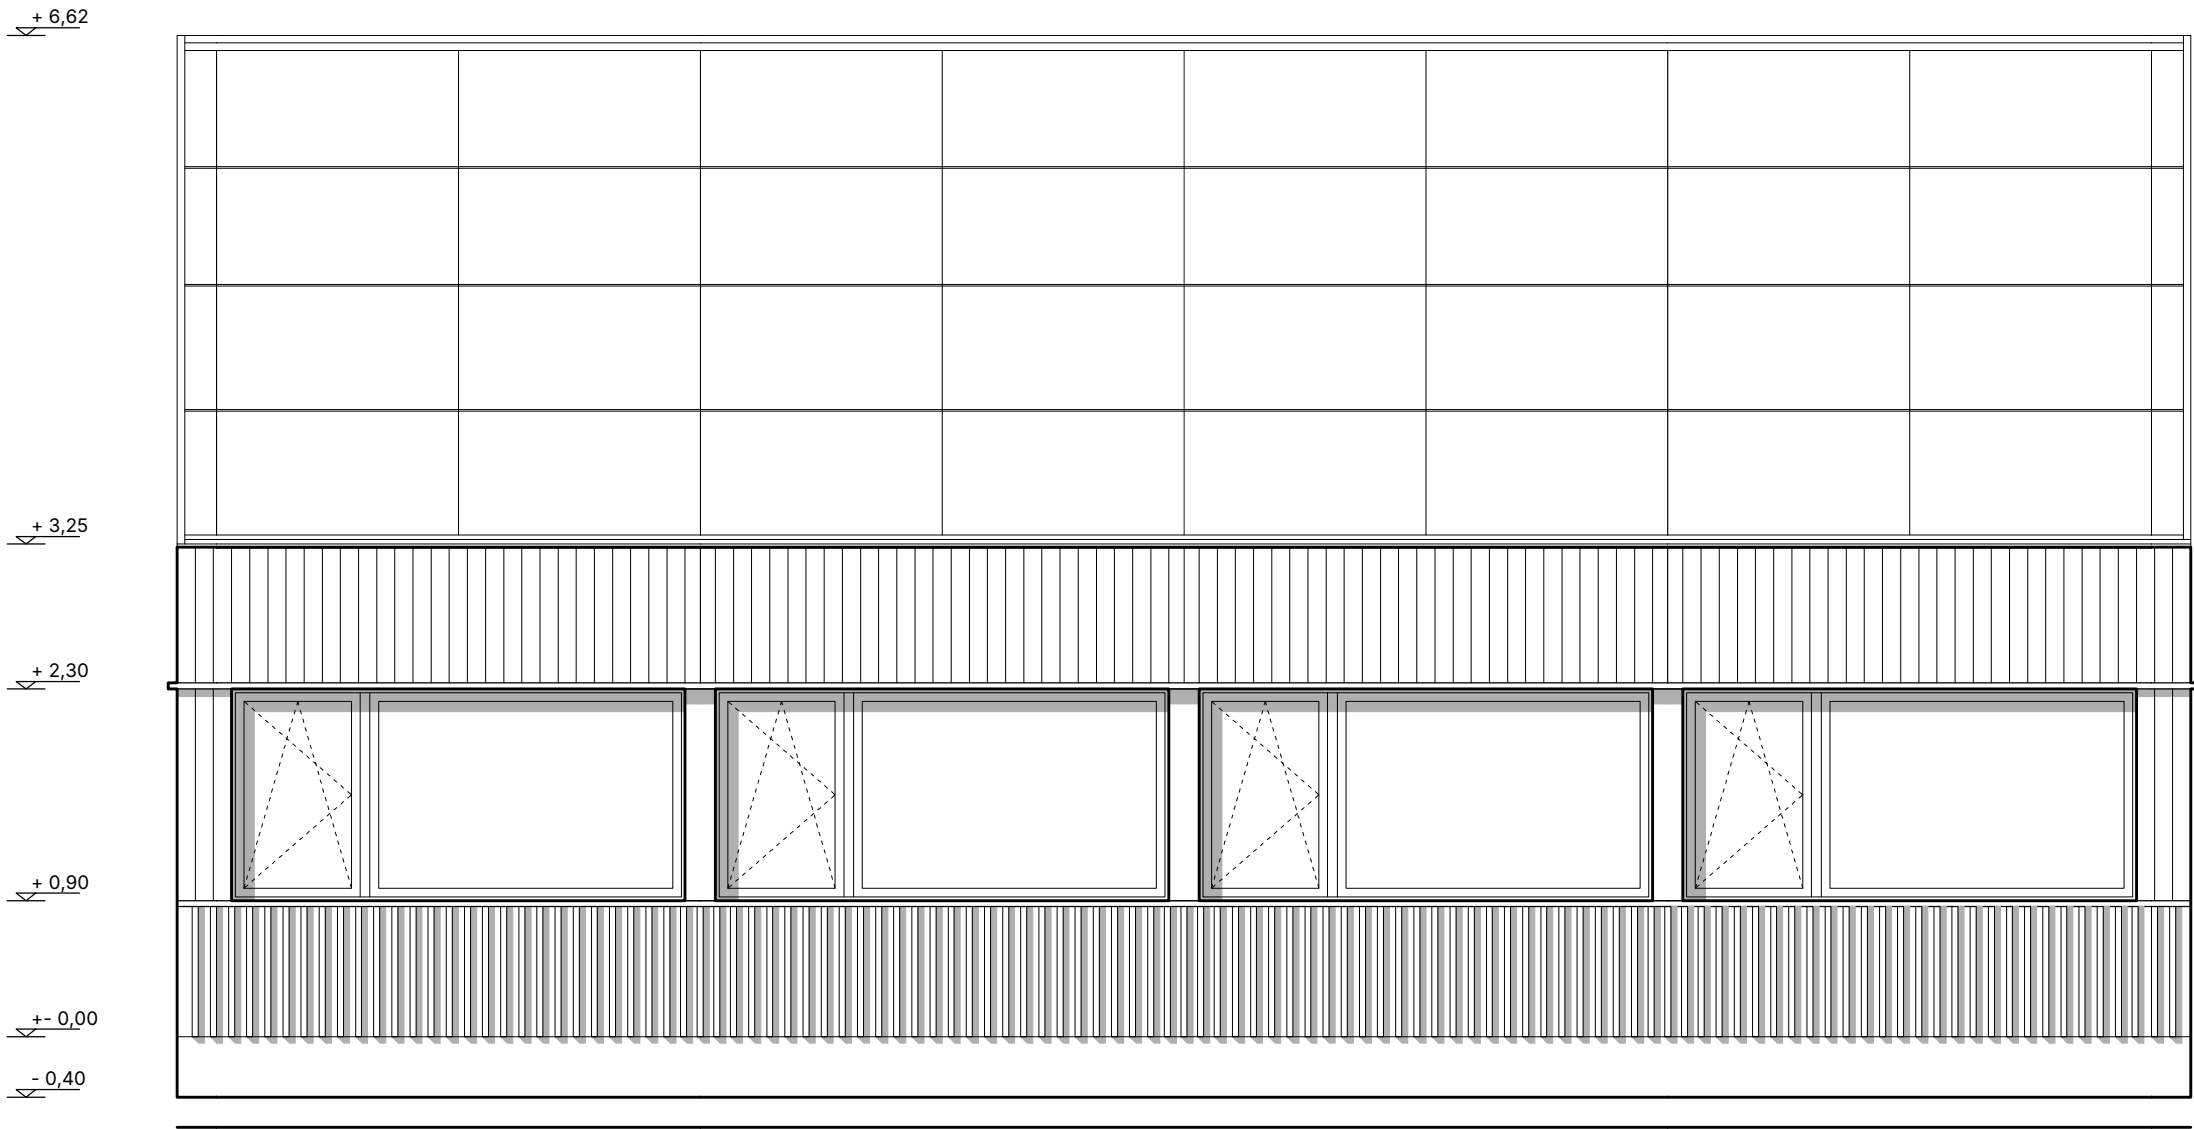

13,52 m
Długość
elewacji

3,00 m
Szerokość
okien

1,40 m
Wysokość
okien

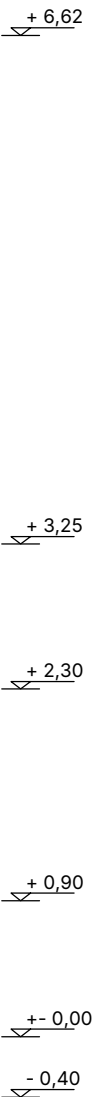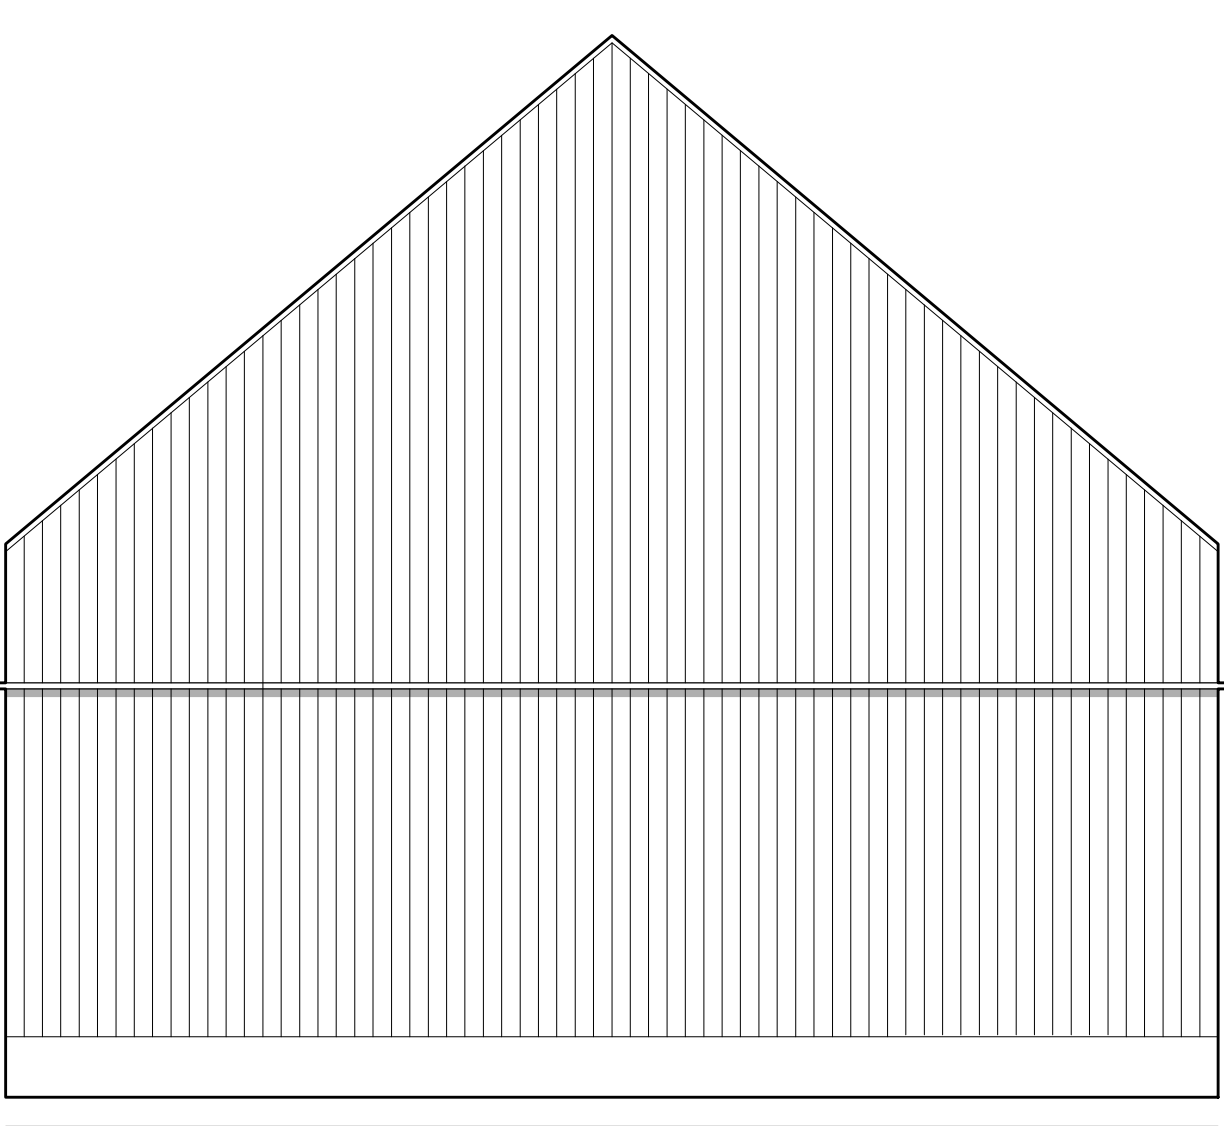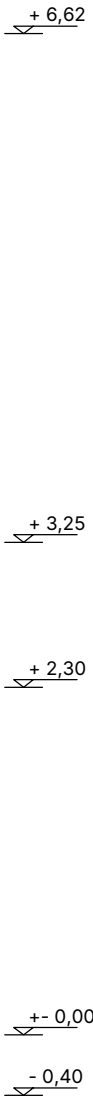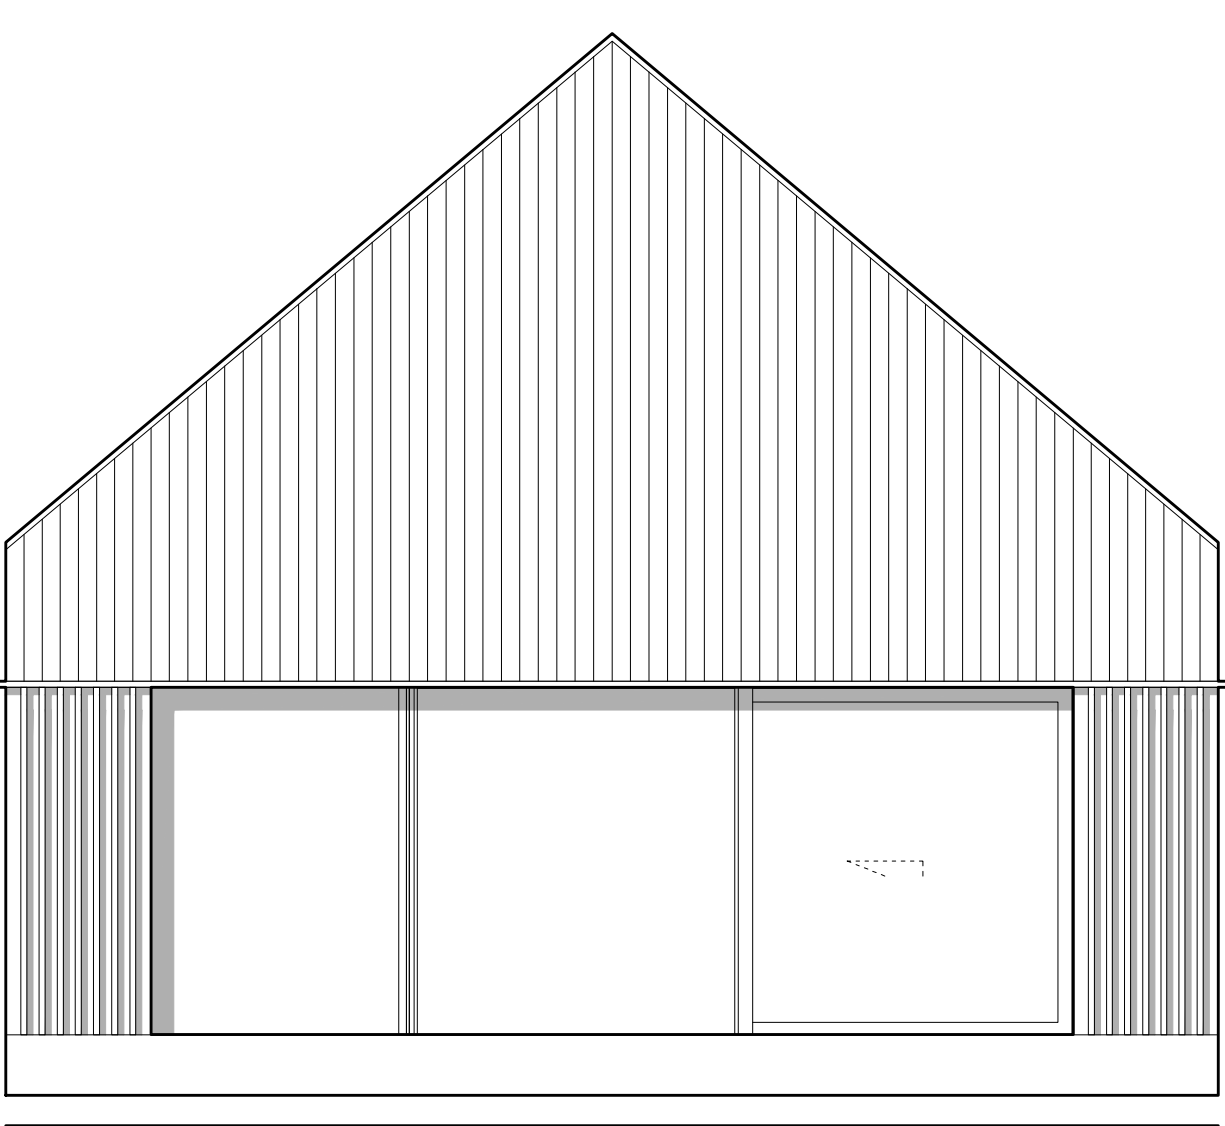

8,22 m
Długość
elewacji

6,10 m
Szerokość HS

2,30 m
Wysokość HS

Hombee

www.hombee.dev