


Hombee Home S6 Parterowy

Karta katalogowa

Hombee

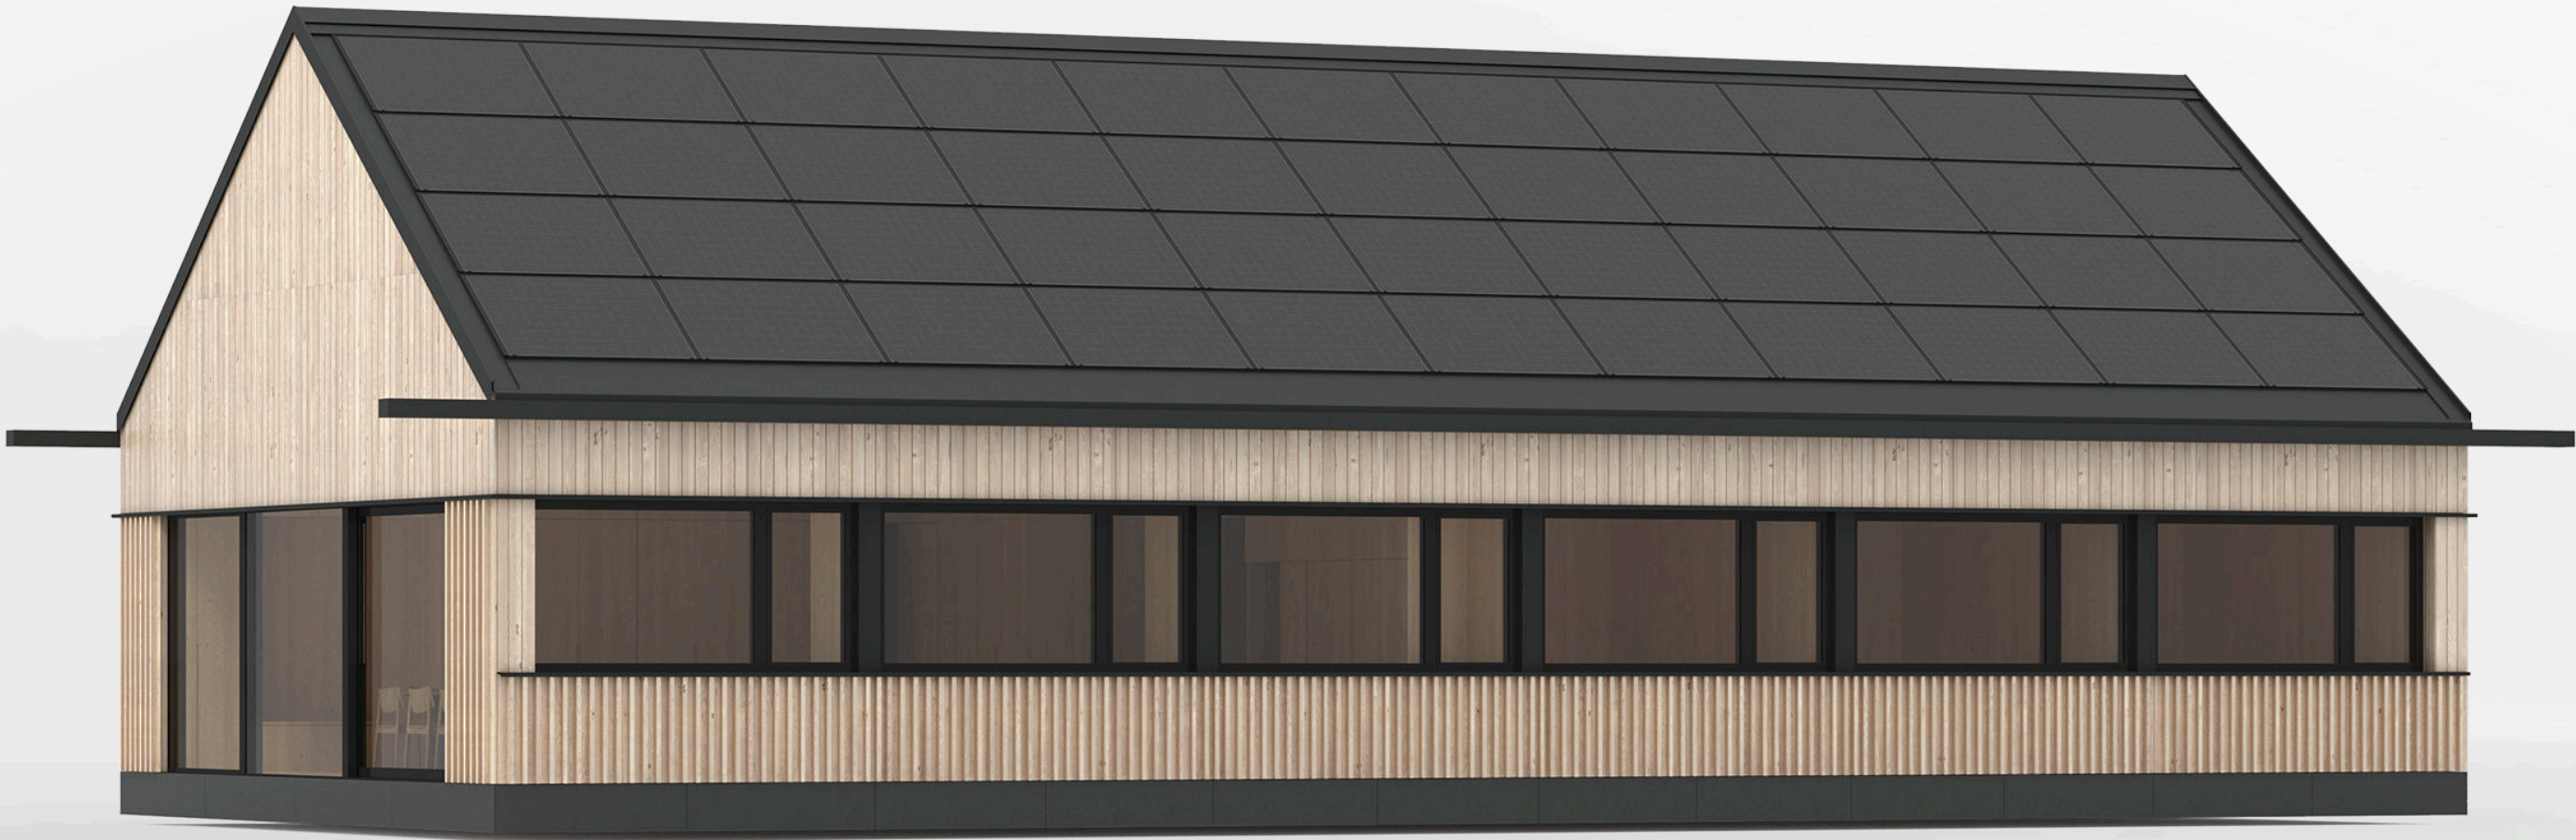

Model S6 Parterowy

126 m²
powierzchnia
użytkowa


6 modułów
Ilość modułów
fabrycznych

16,38 kWp
Moc dachu
BiPV

38,86 kWh
Pojemność magazynów
energii

6x/h
Wymiana
powietrza

1.01	korytarz	37.91 m ²
1.02	pom. gosp.	1.77 m ²
1.03	kuchnia	10.74 m ²
1.04	sypialnia	10.20 m ²
1.05	gabinet	7.02 m ²
1.06	sypialnia	10.20 m ²
1.07	łazienka	4.50 m ²
1.08	sypialnia	10.20 m ²
1.09	łazienka	4.50 m ²
1.10	sypialnia	10.20 m ²
1.11	łazienka	4.50 m ²
1.12	sypialnia	10.20 m ²
1.13	łazienka	4.50 m ²
Suma		126.44 m ²

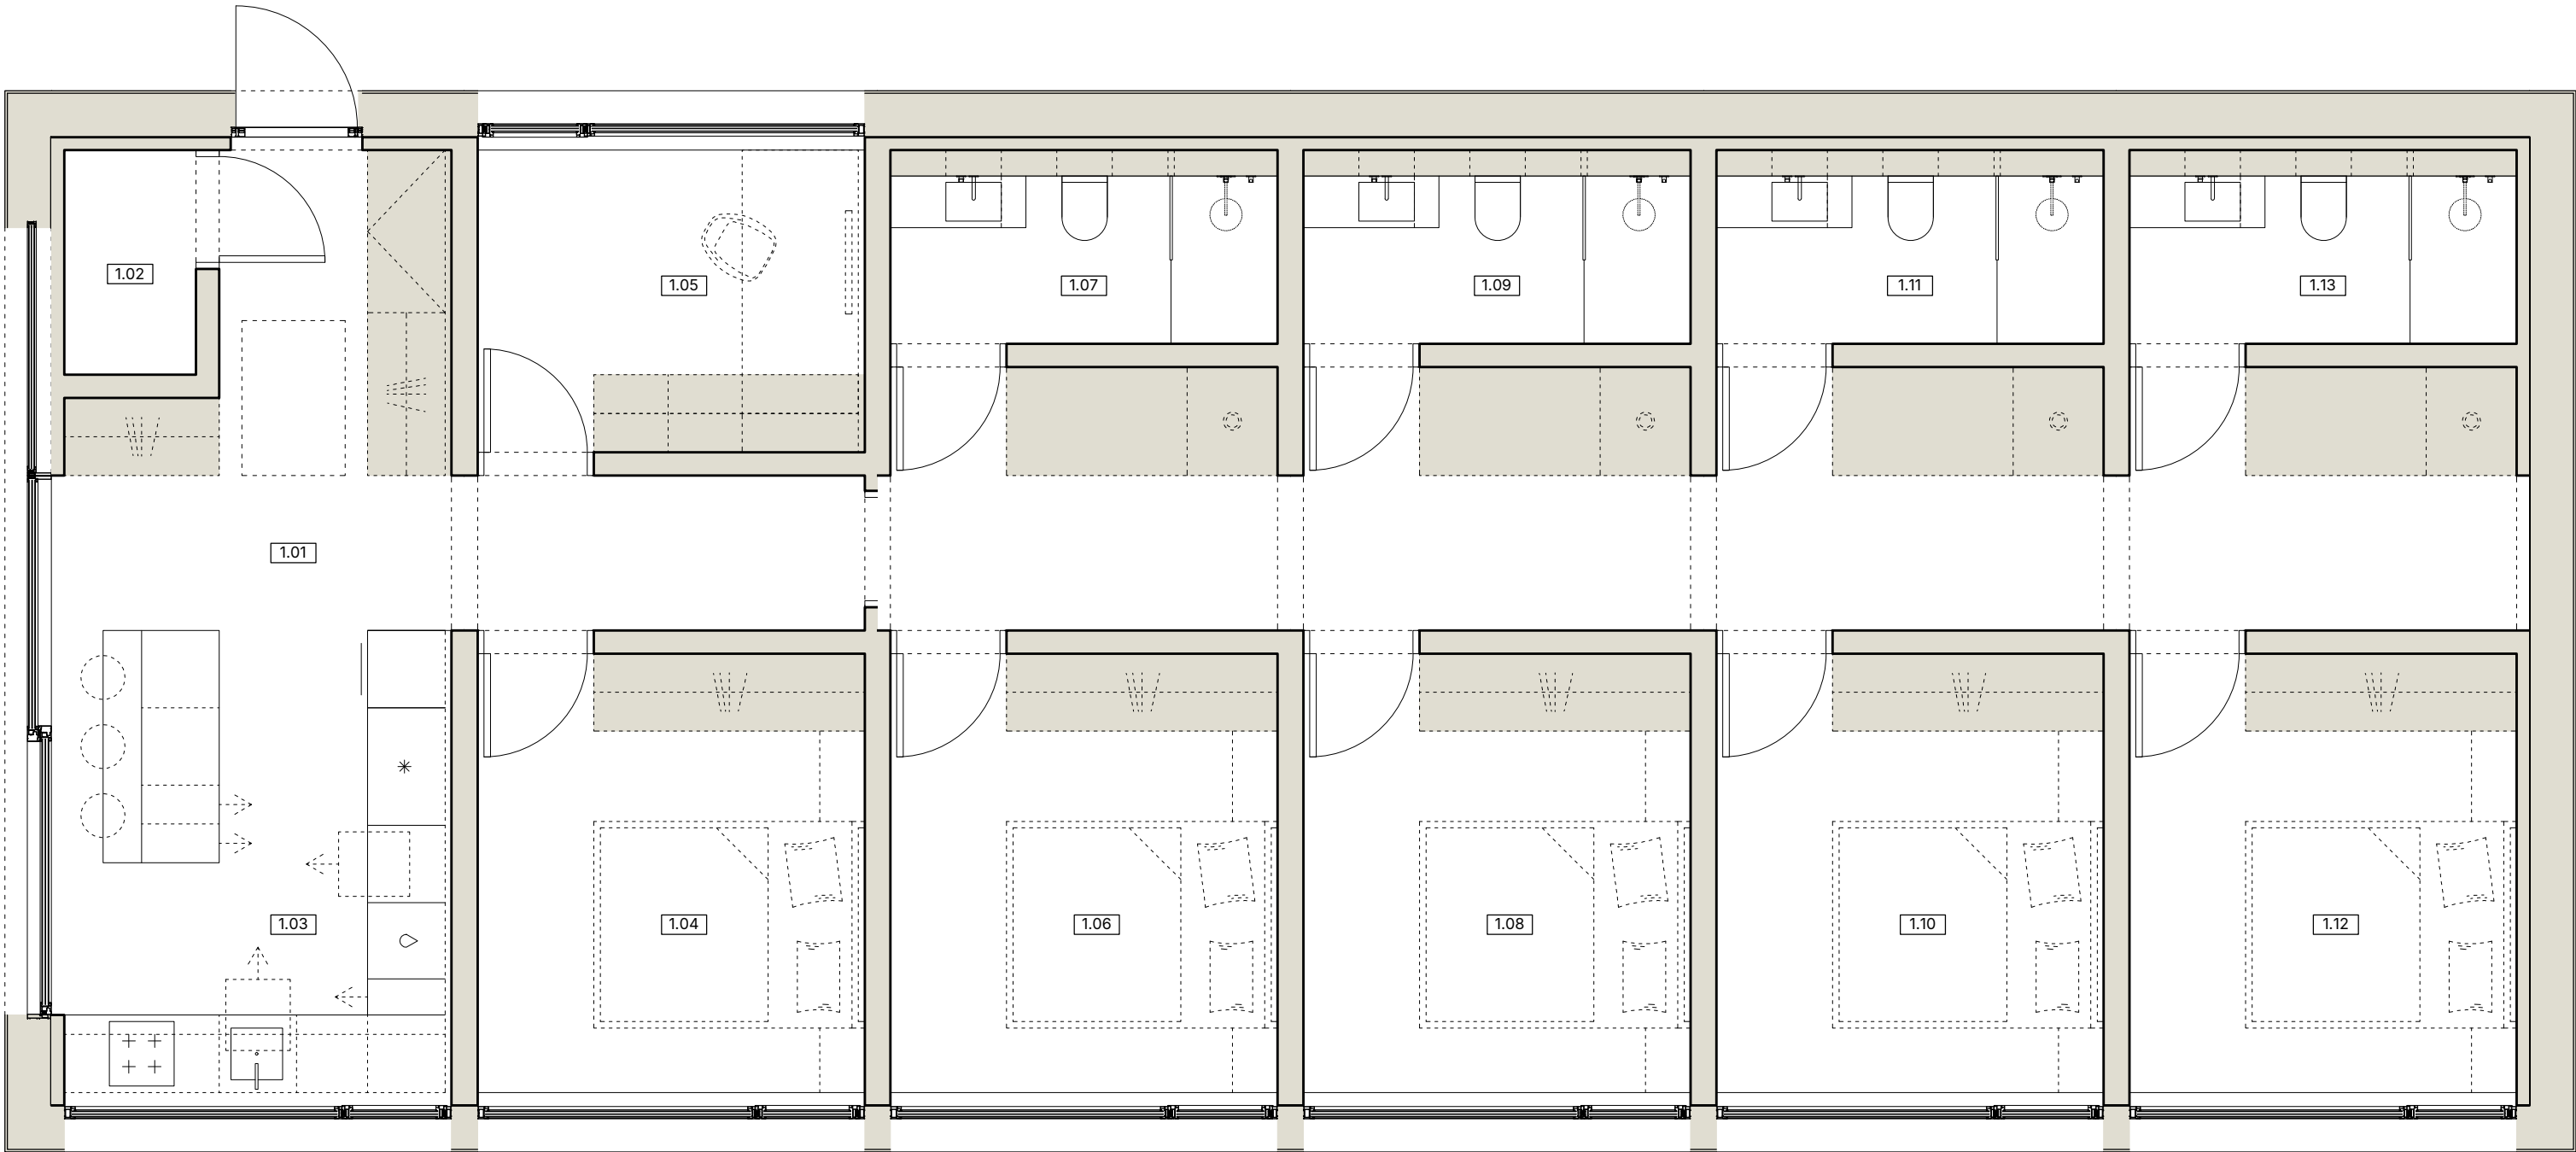


Parterowy układ: kuchnia, 5 sypialni, 4 łazienki i 1 gabinet.

19,92 m

Długość
domu

8,22 m


Szerokość
domu

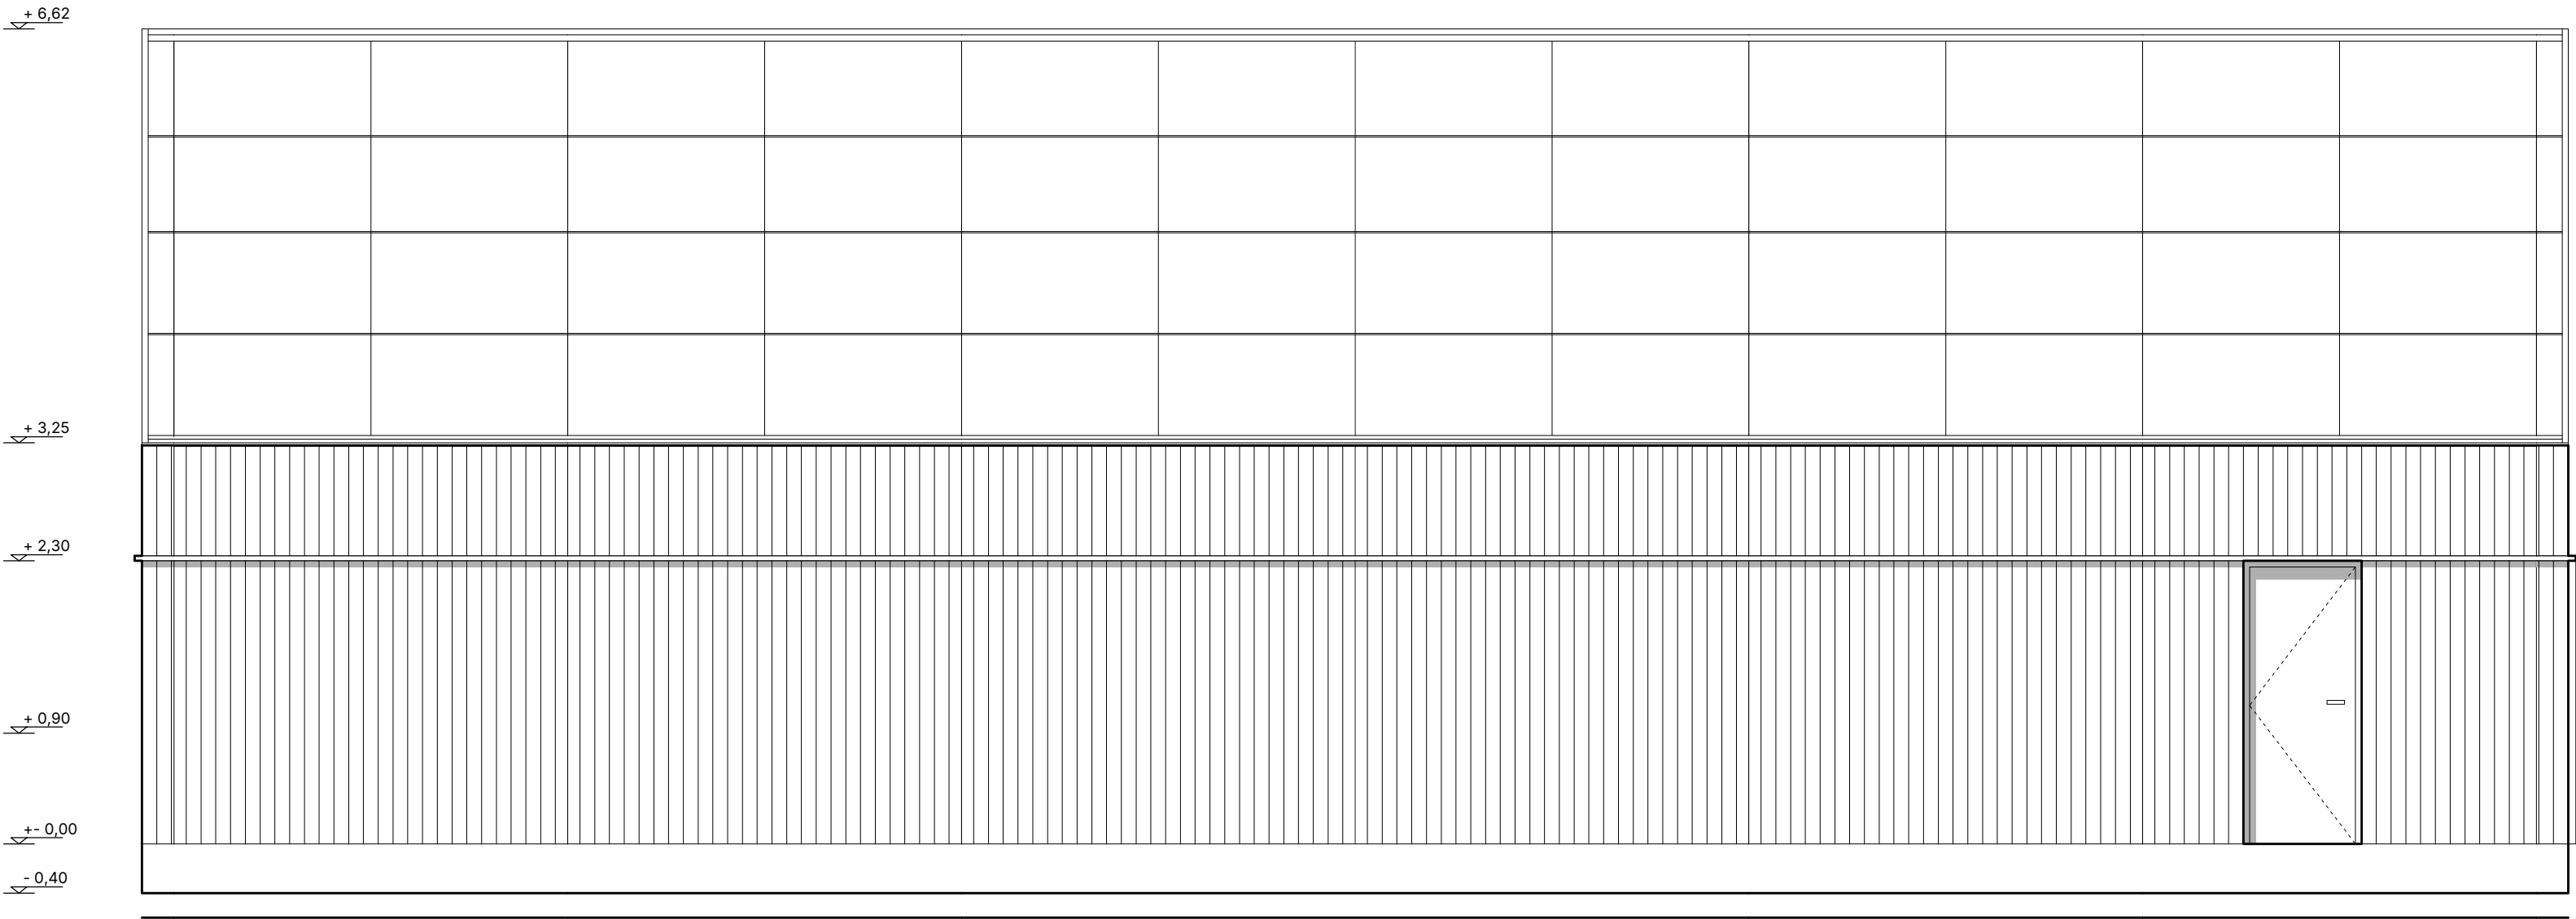

19,92 m
Długość elewacji

3,65 m
Wysokość od fundamentów do krawędzi połaci





7,02 m
Wysokość od fundamentów do kalenicy

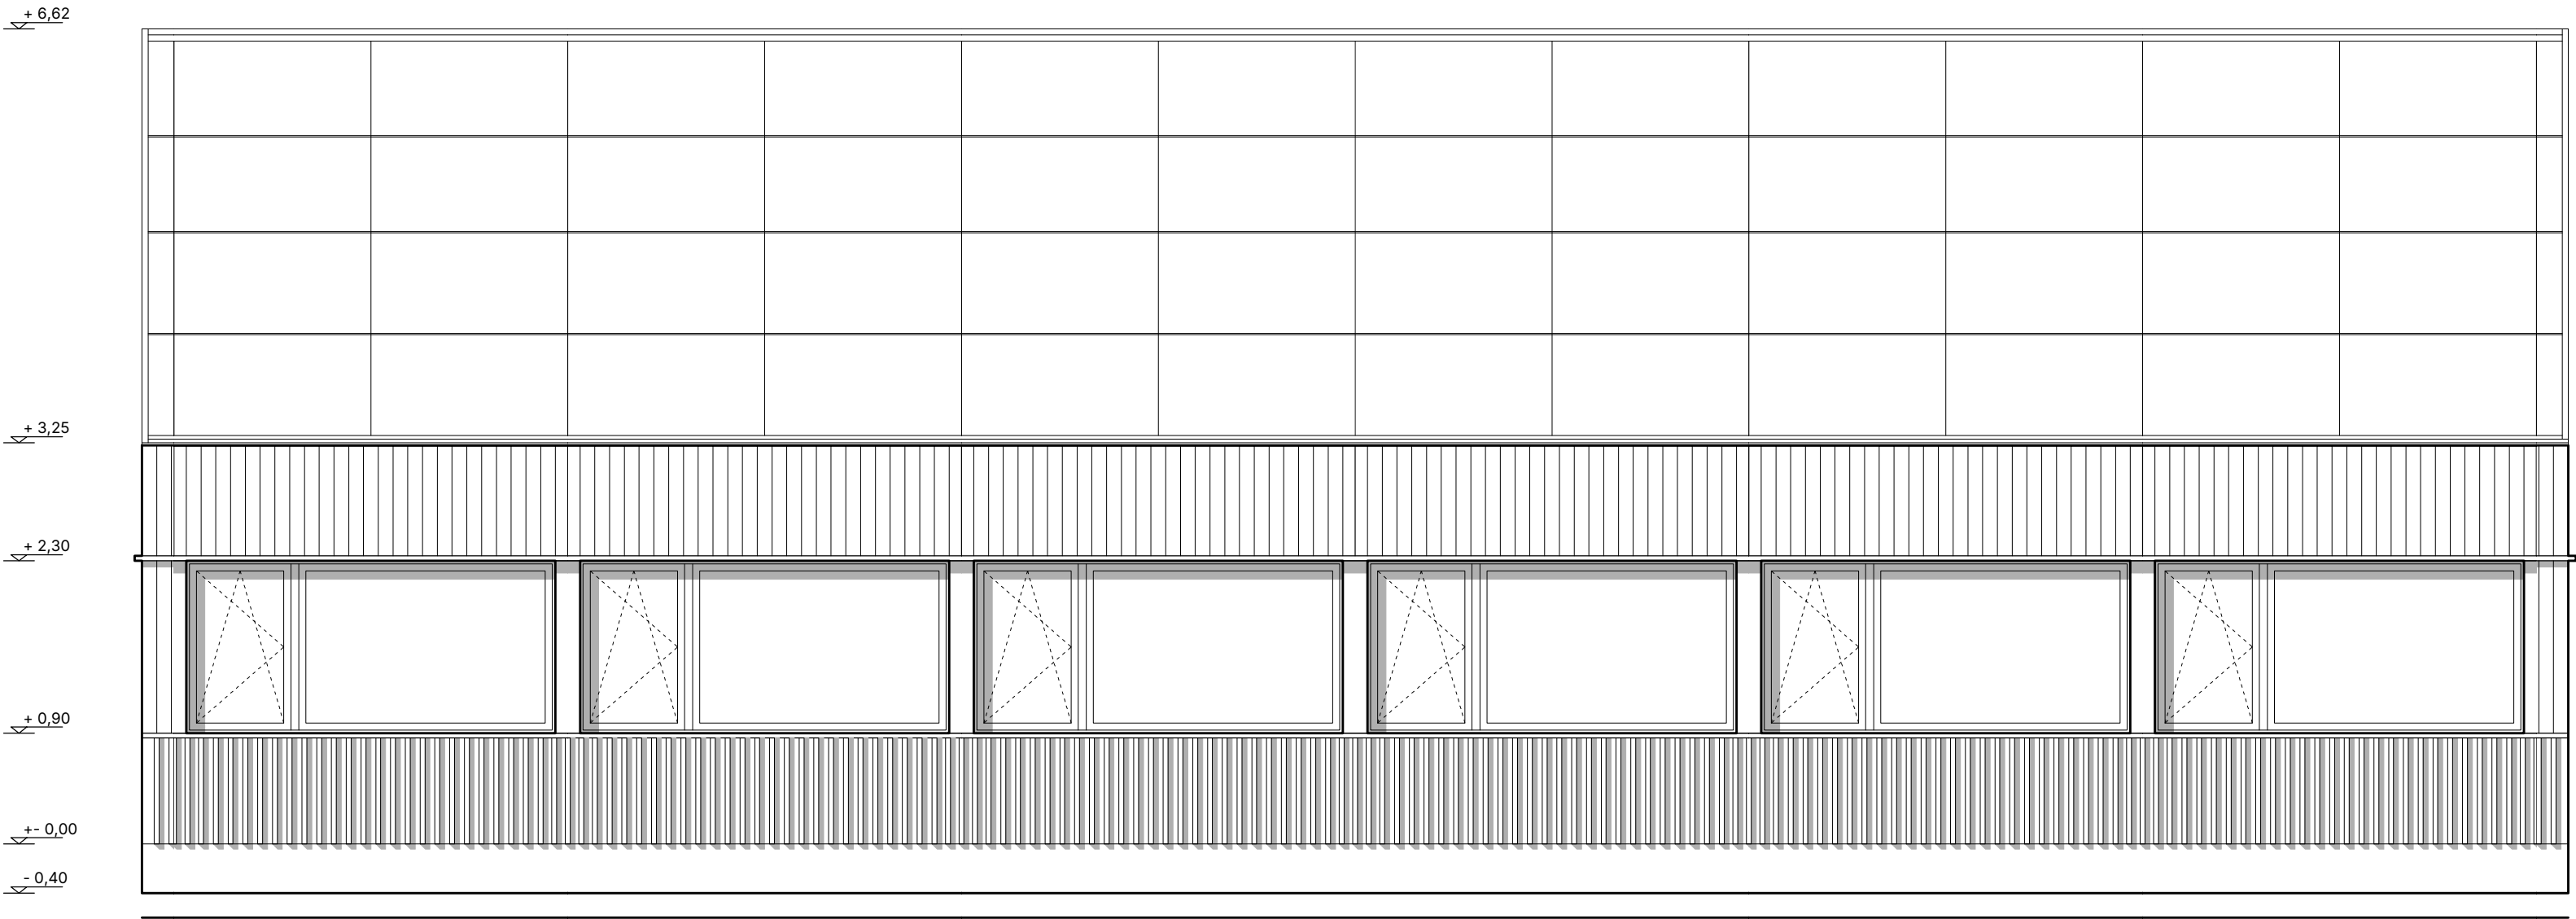

19,92 m
Długość
elewacji

3,00 m
Szerokość
okien

1,40 m
Wysokość
okien

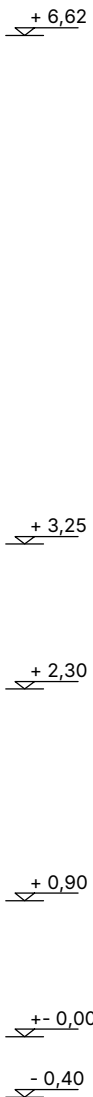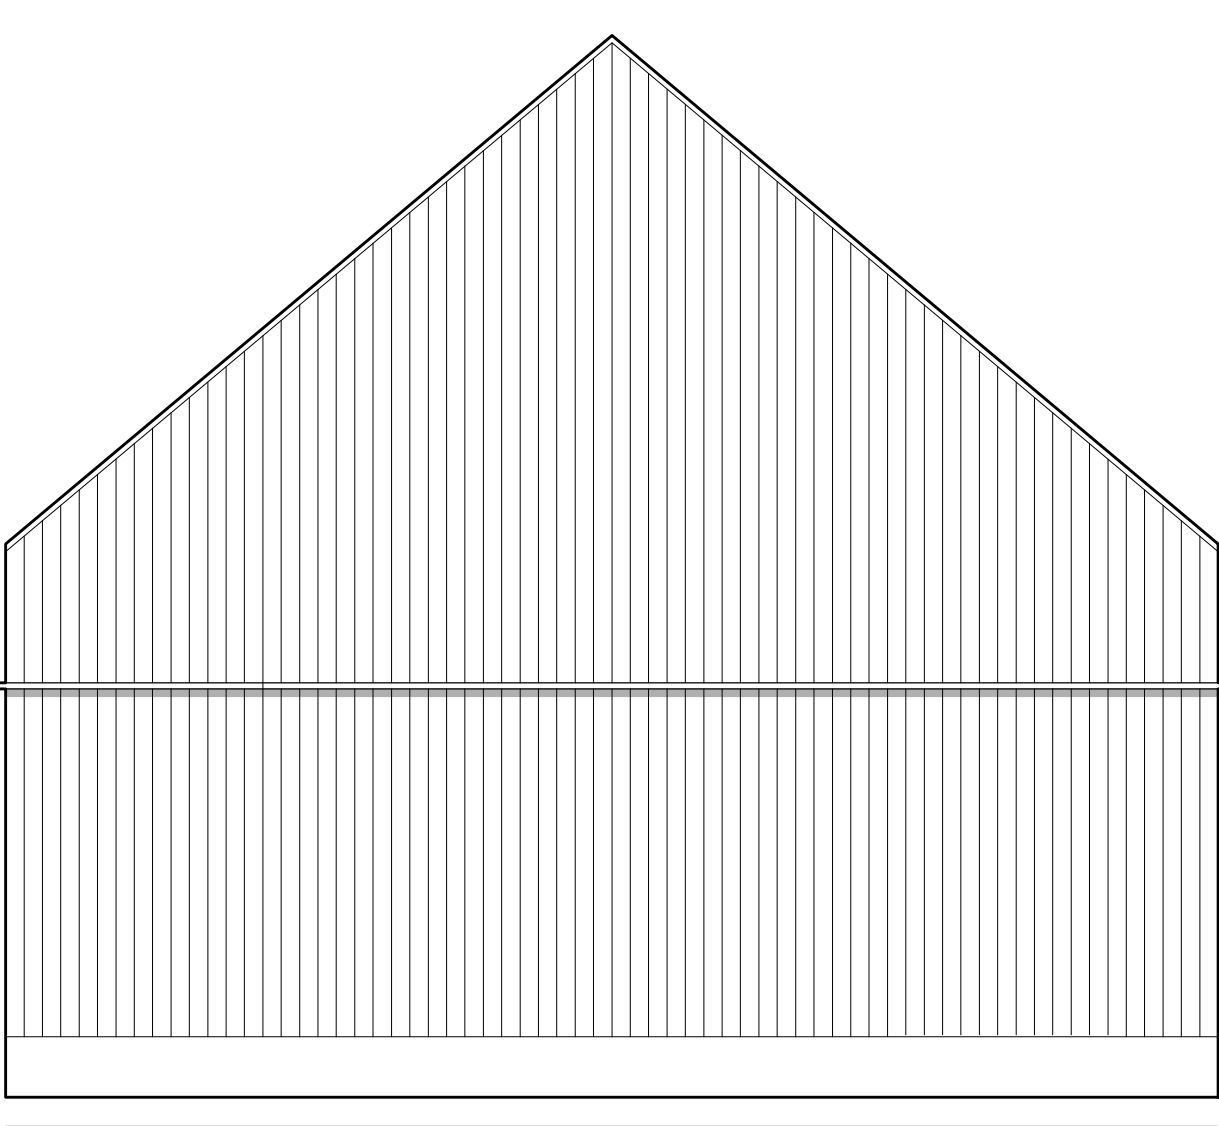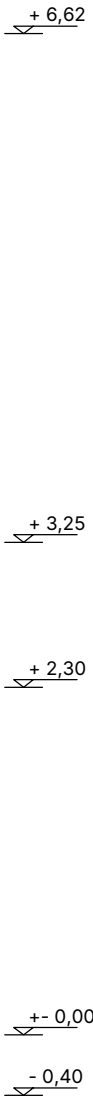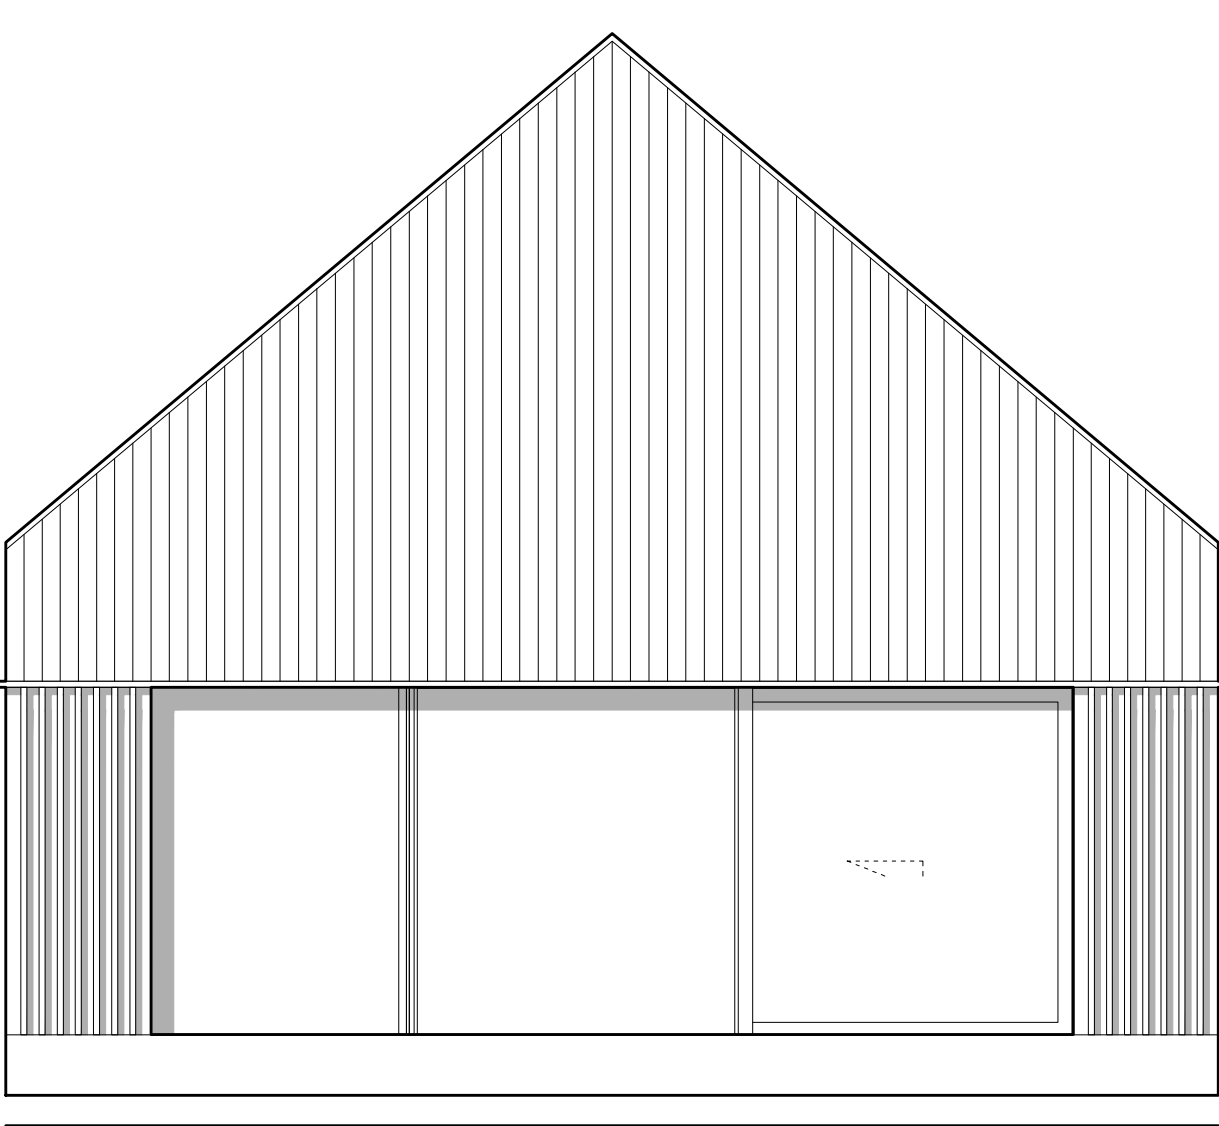

8,22 m
Długość
elewacji

6,10 m
Szerokość HS

2,30 m
Wysokość HS

Hombee

www.hombee.dev