


Hombee Home S6 Parterowy

Karta katalogowa

Hombee

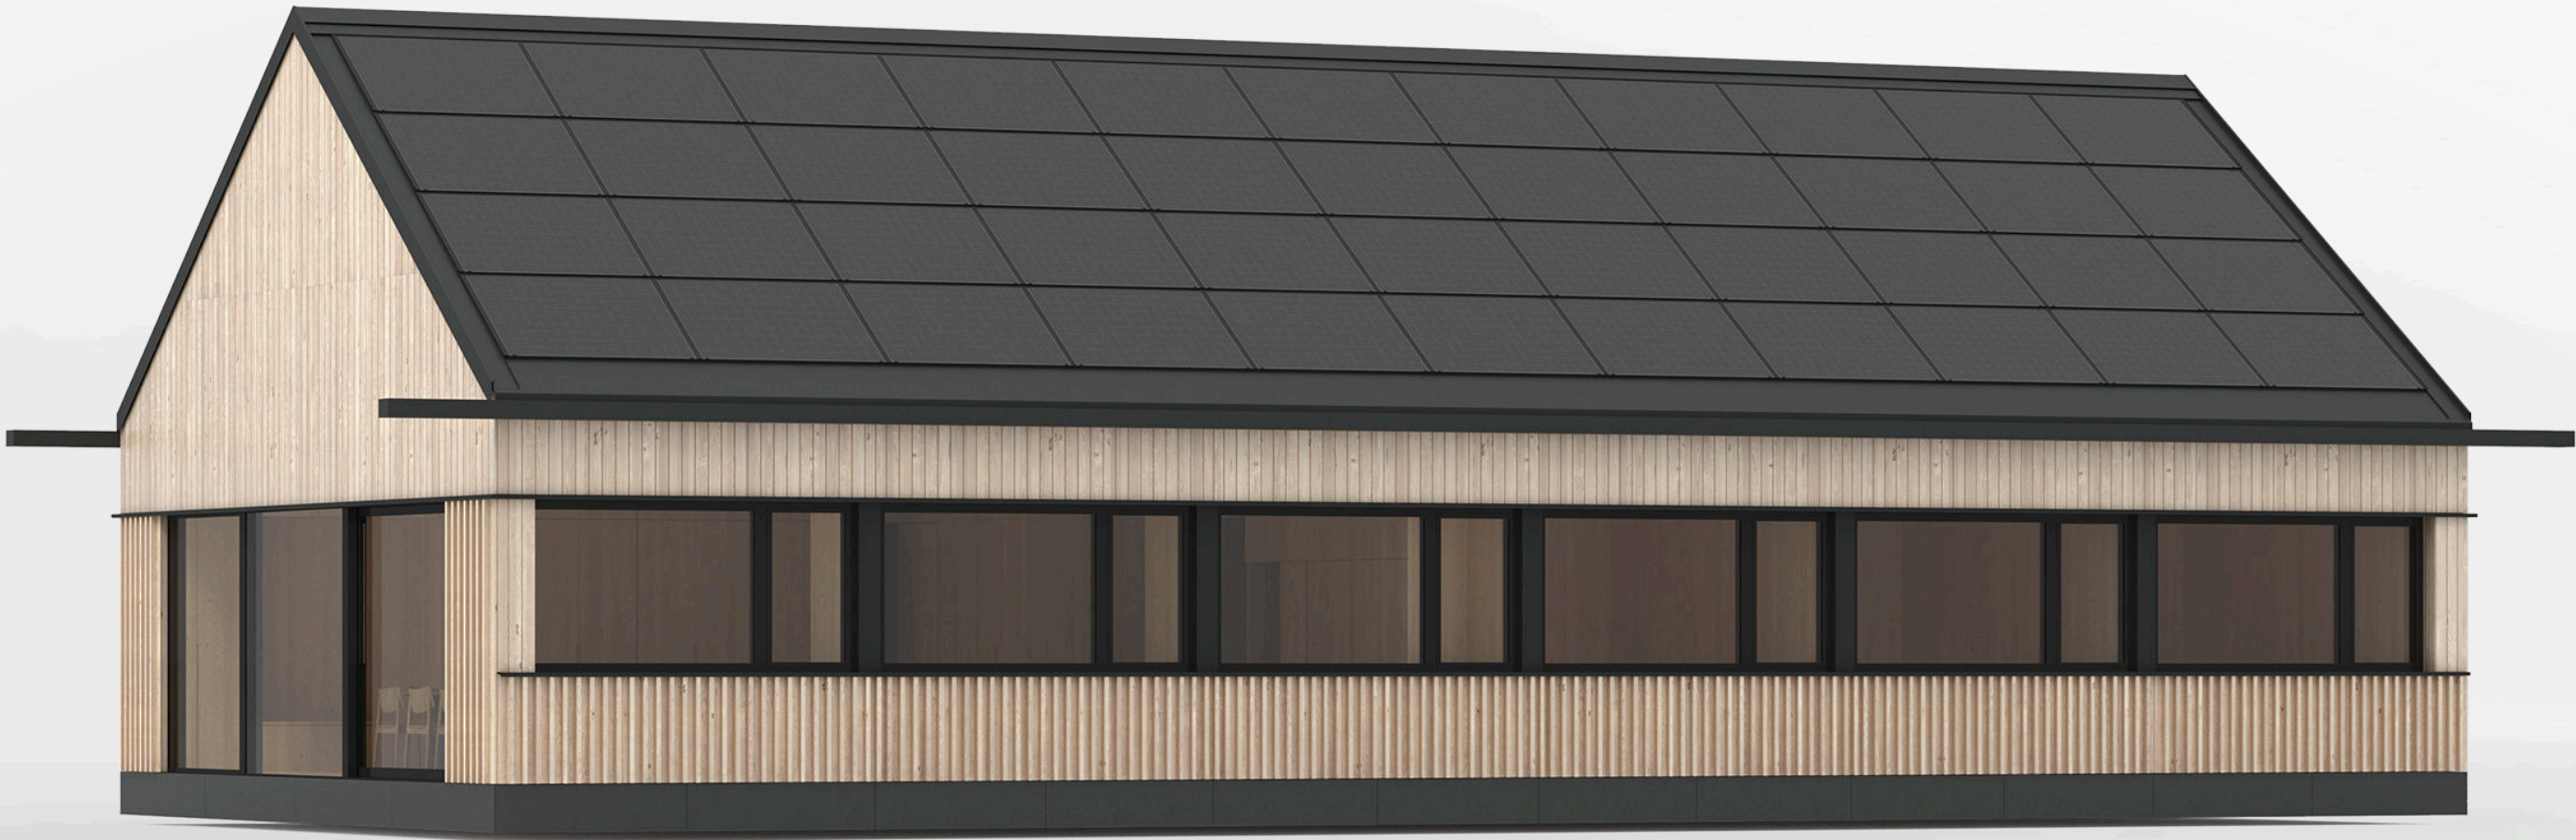

Model S6 Parterowy

128 m²
powierzchnia
użytkowa


6 modułów
Ilość modułów
fabrycznych

16,38 kWp
Moc dachu
BiPV

38,86 kWh
Pojemność magazynów
energii

6x/h
Wymiana
powietrza


1.01	korytarz	24.33 m ²
1.02	pom. gosp.	1.77 m ²
1.03	kuchnia	10.74 m ²
1.04	salon	22.74 m ²
1.05	sypialnia	10.20 m ²
1.06	łazienka	4.50 m ²
1.07	sypialnia	10.20 m ²
1.08	gabinet	7.02 m ²
1.09	sypialnia	10.20 m ²
1.10	gabinet	7.02 m ²
1.11	sypialnia	10.20 m ²
1.12	łazienka	2.88 m ²
1.13	gabinet	6.39 m ²
Suma		128.19 m ²

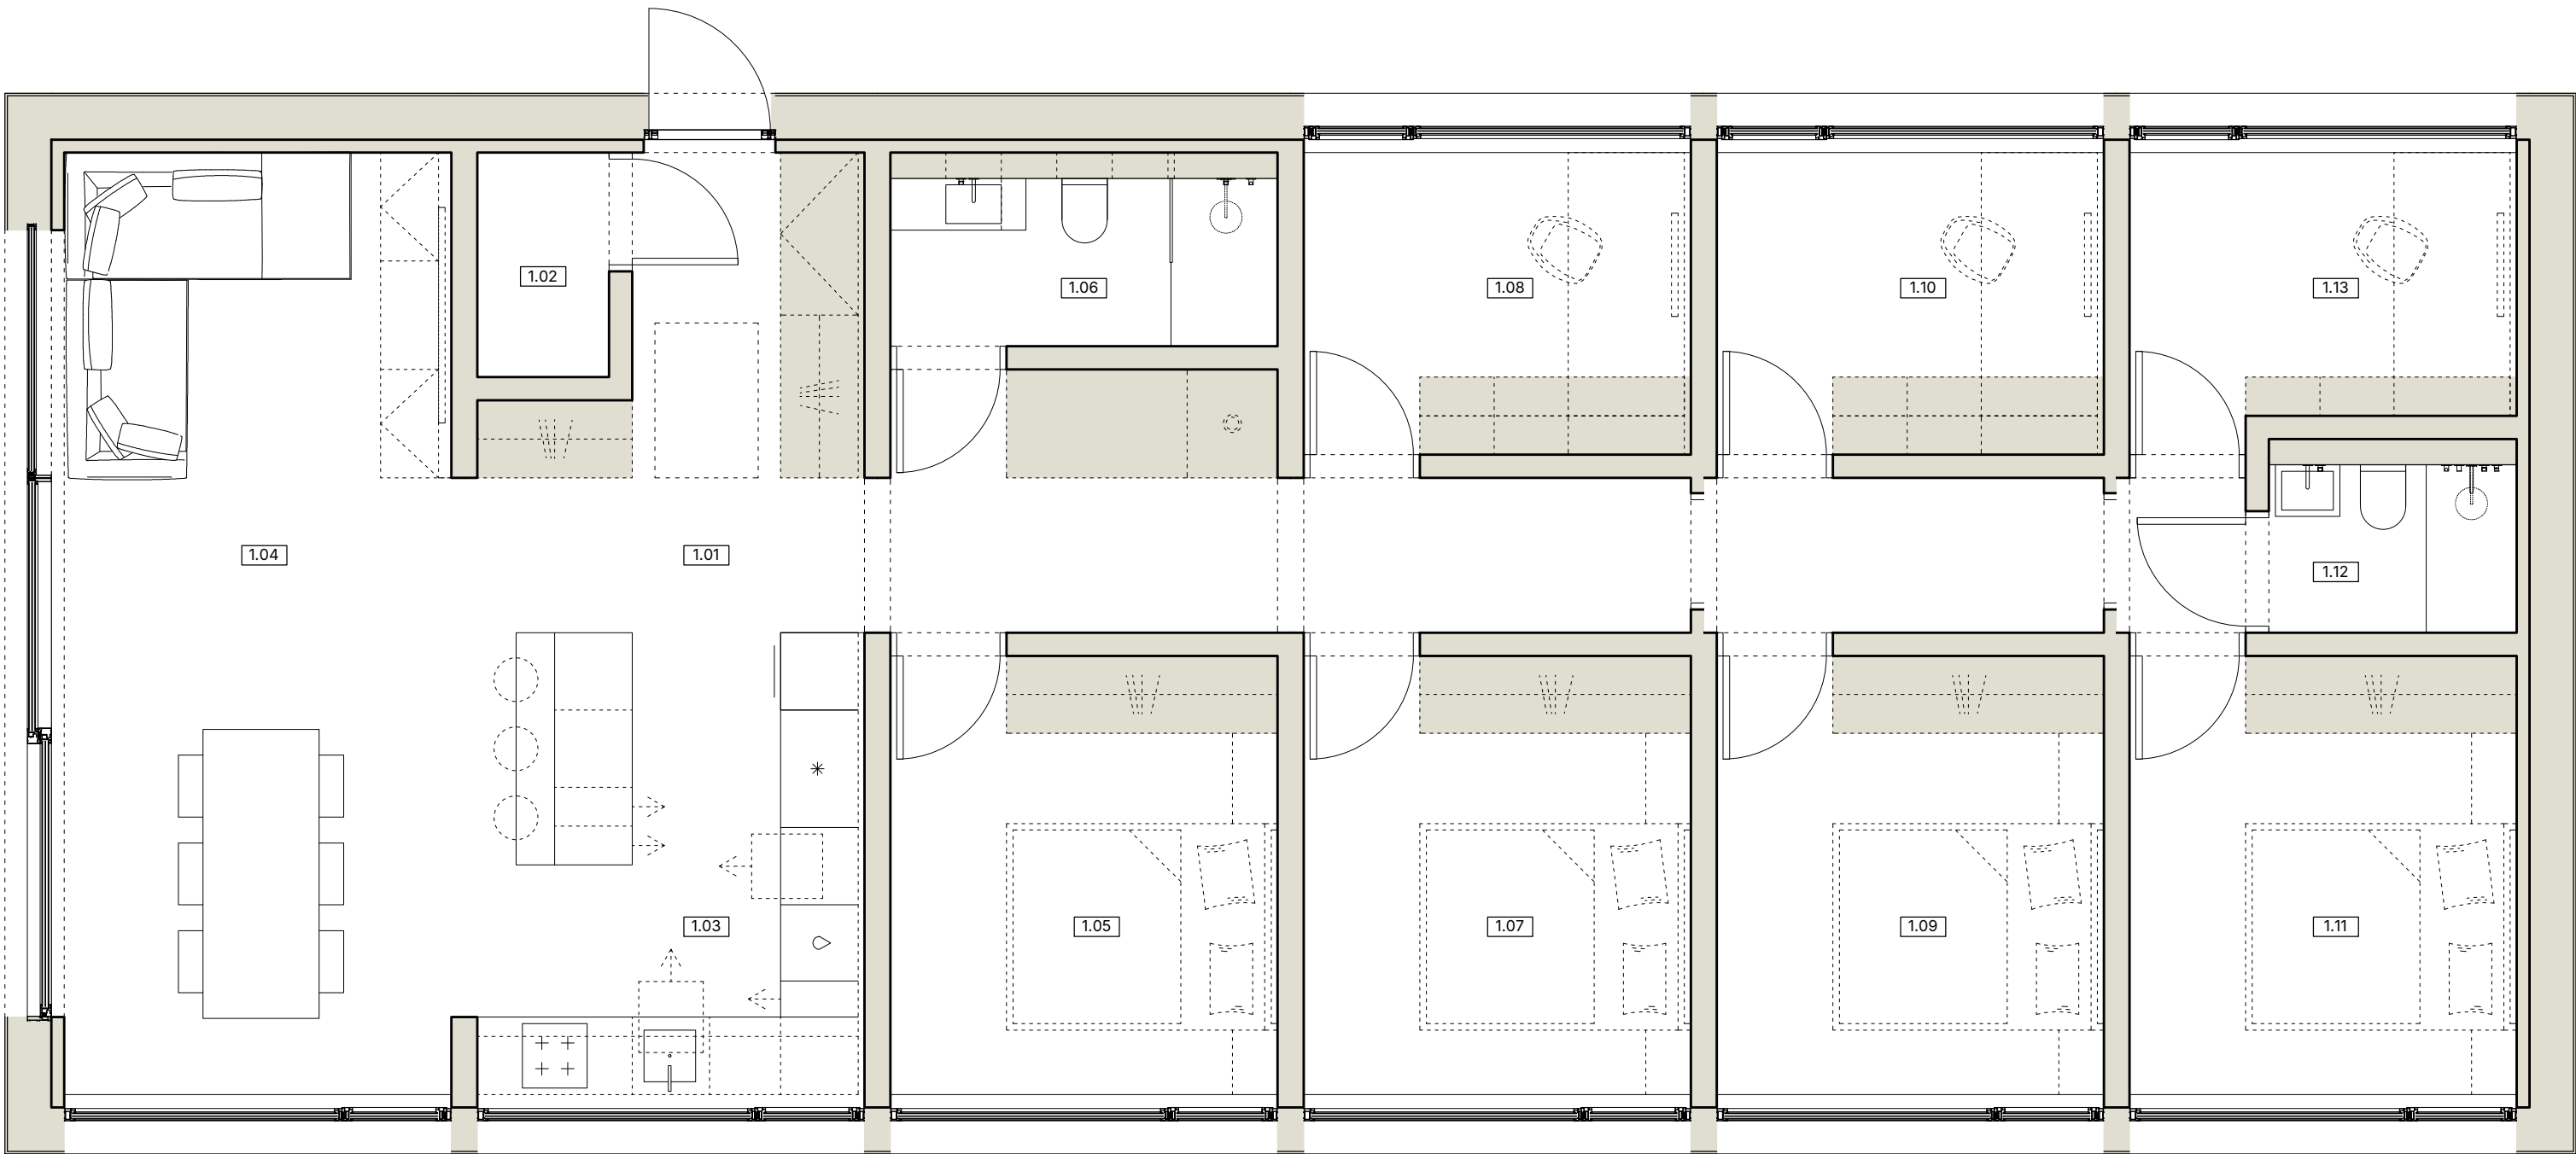

Parterowy układ: kuchnia, salon, 4 sypialnie, 2 łazienki i 3 gabinety.

19,92 m
Długość
domu


8,22 m
Szerokość
domu

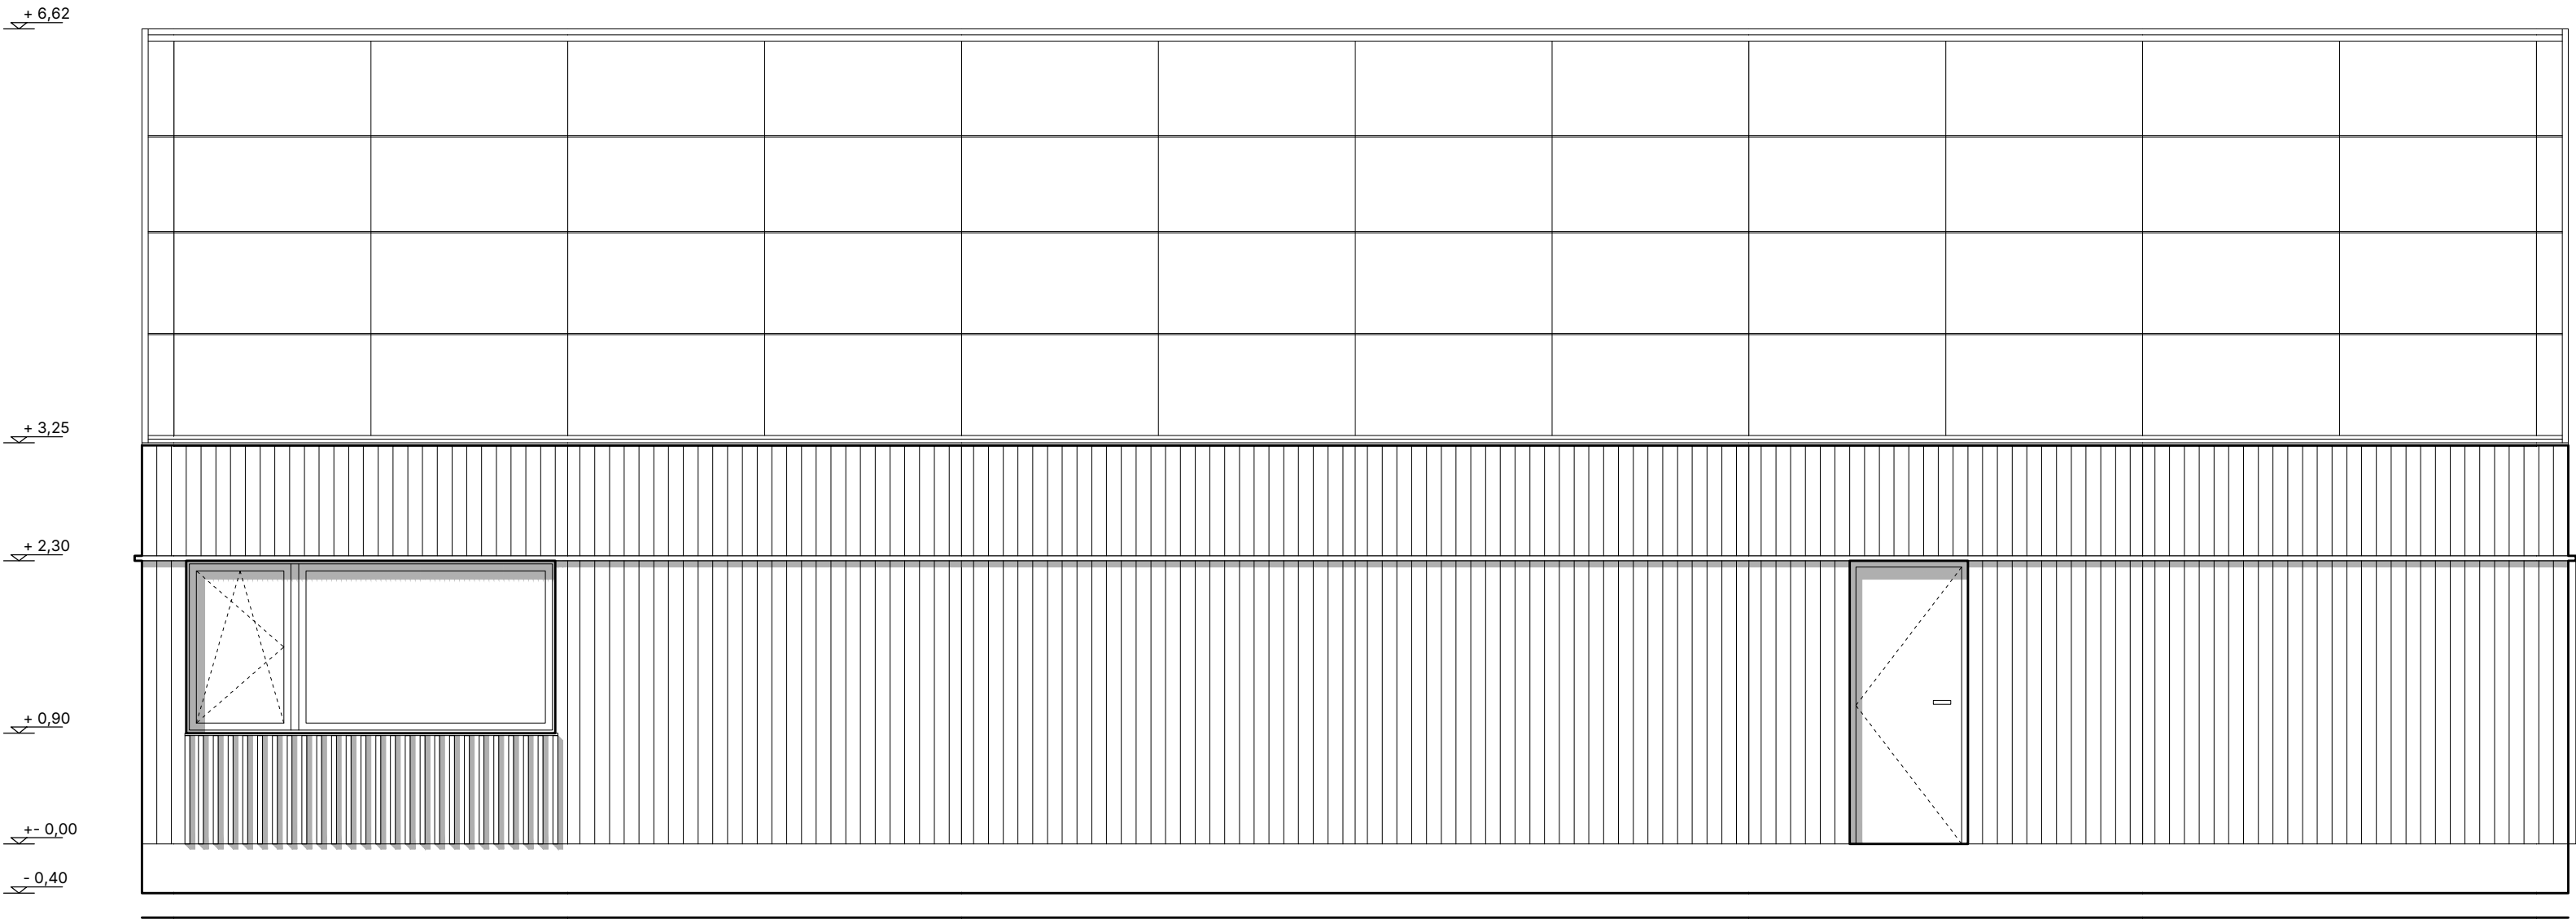

19,92 m
Długość elewacji

3,65 m
Wysokość od fundamentów do krawędzi połaci


7,02 m
Wysokość od fundamentów do kalenicy

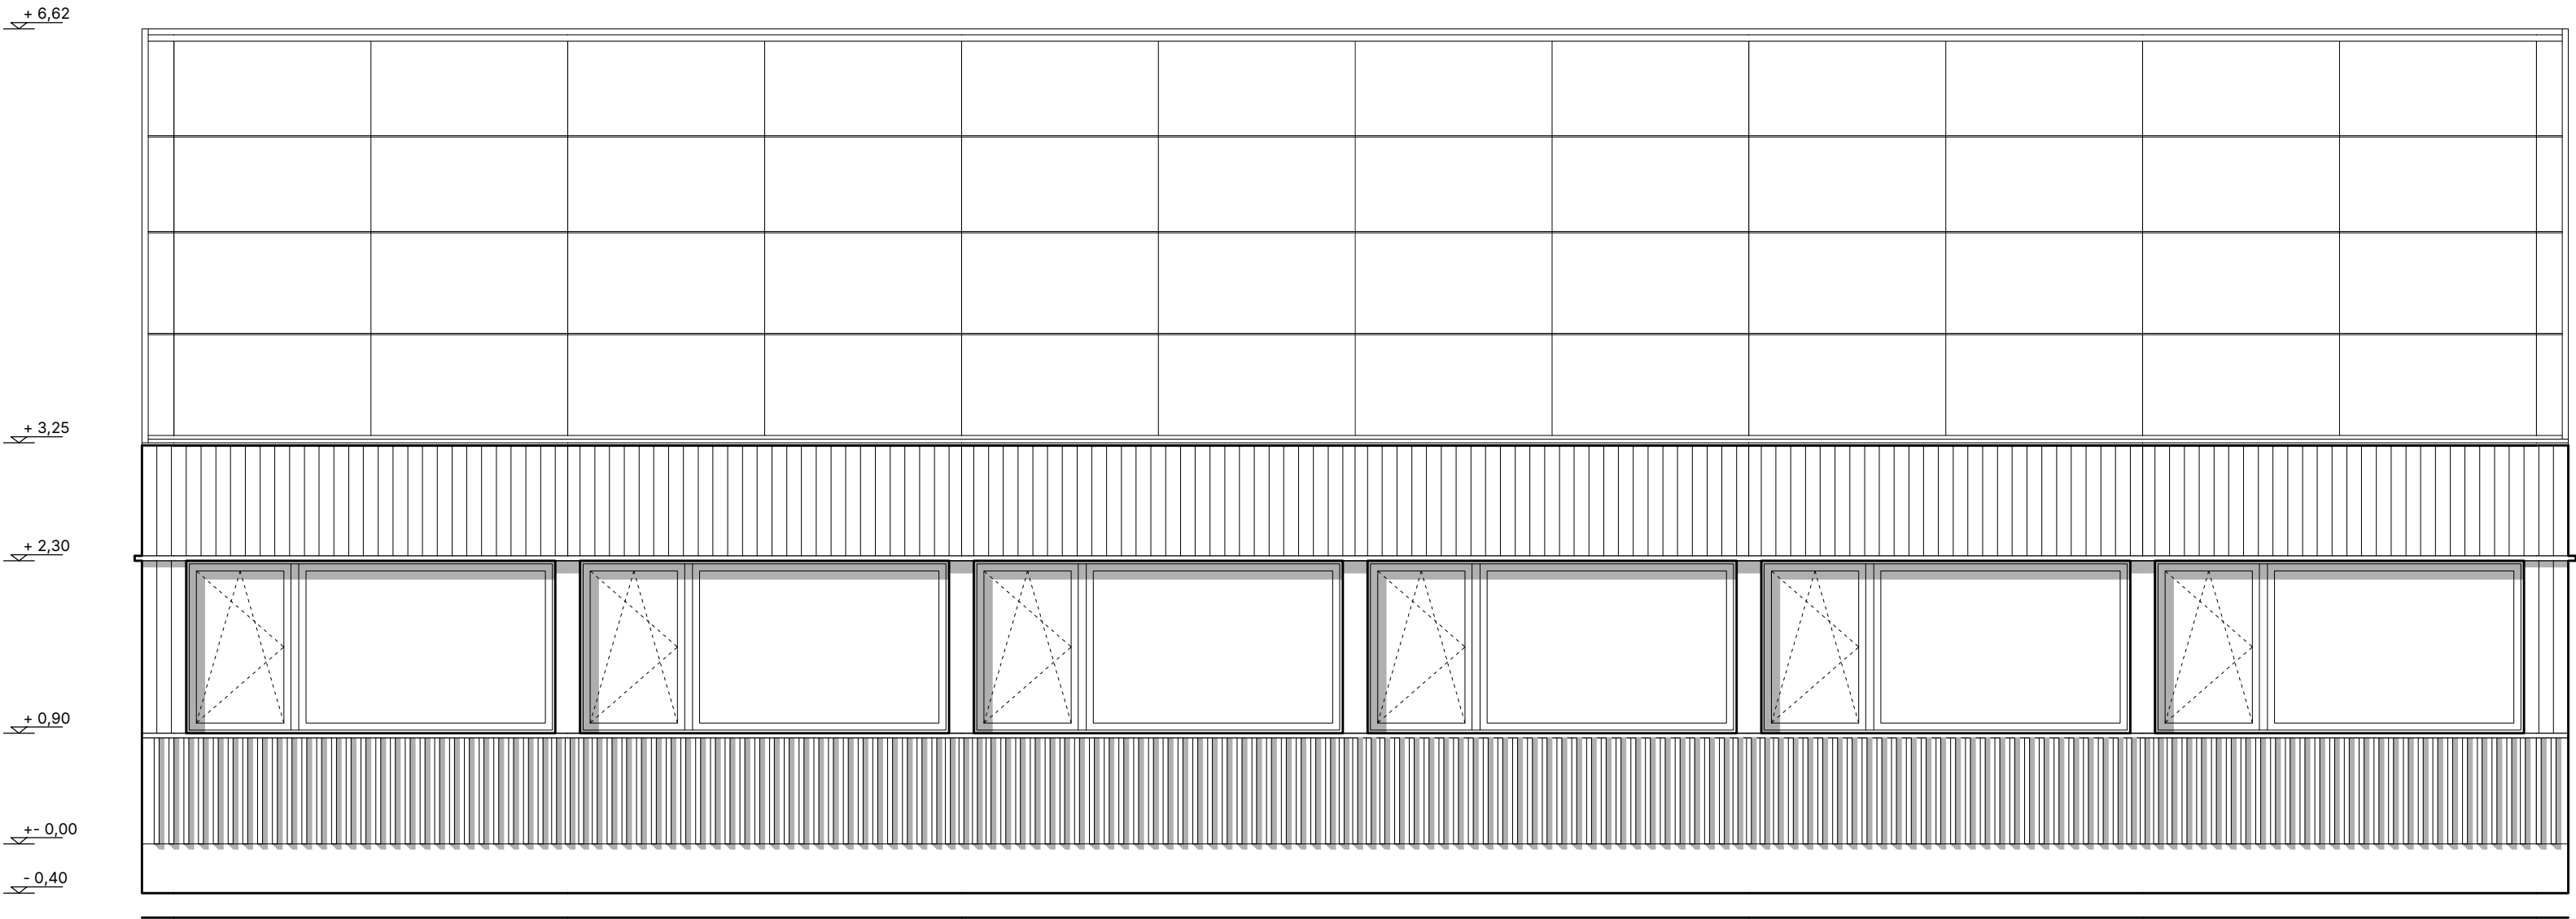


19,92 m
Długość
elewacji

3,00 m
Szerokość
okien



1,40 m
Wysokość
okien

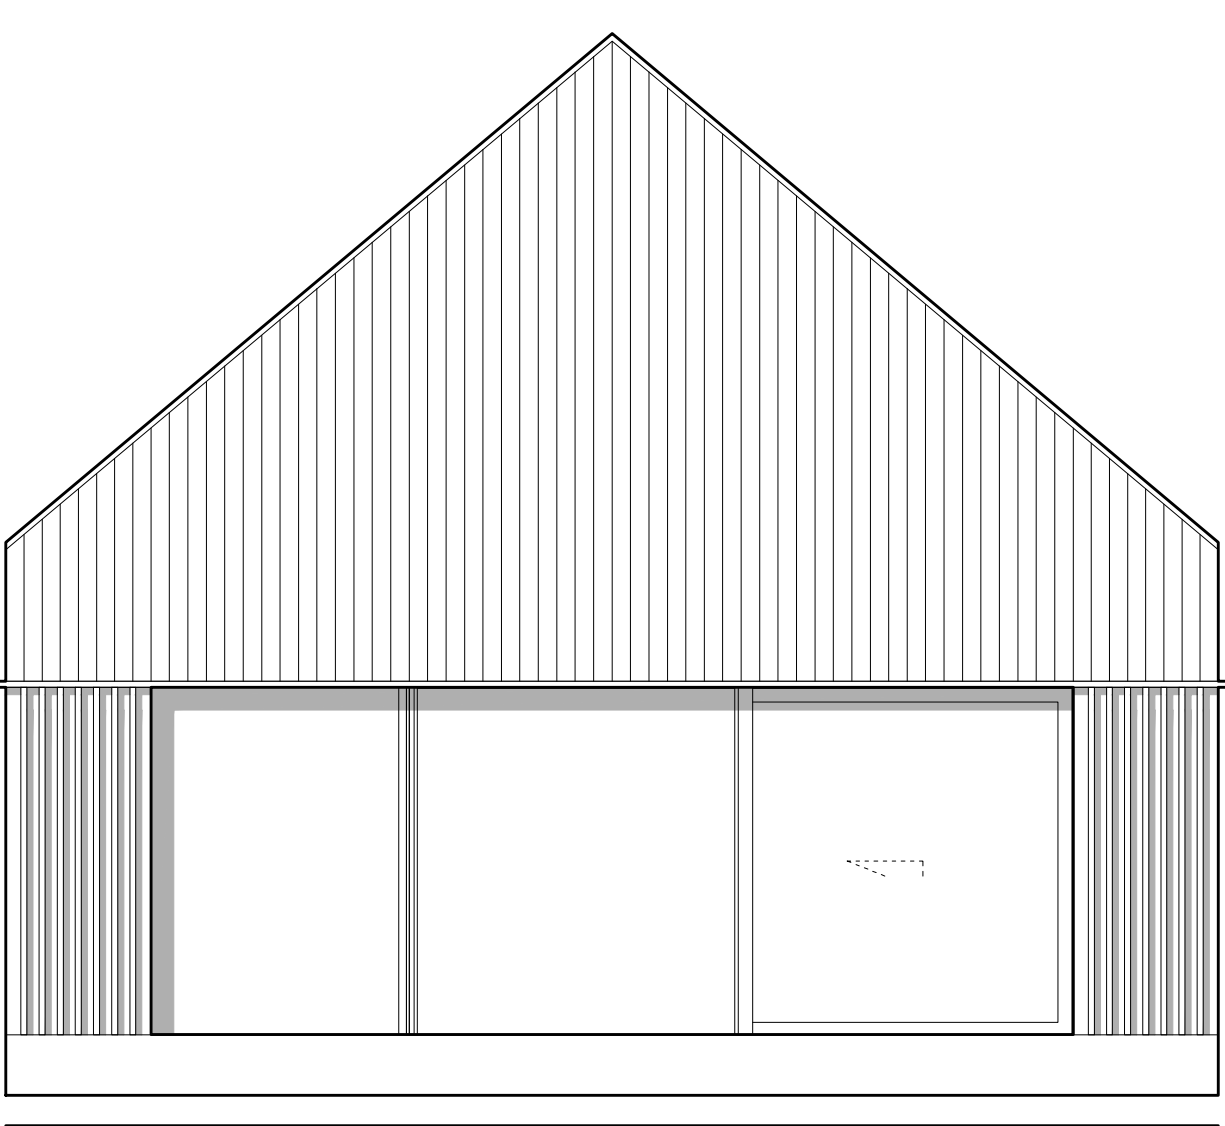

8,22 m
Długość
elewacji

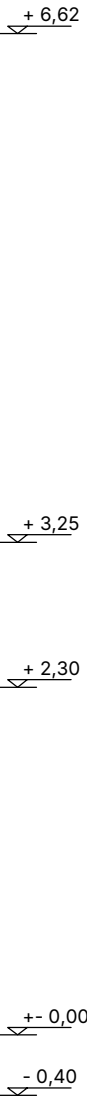

6,10 m
Szerokość HS

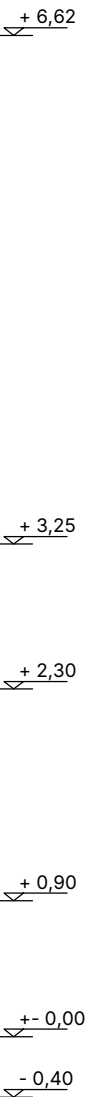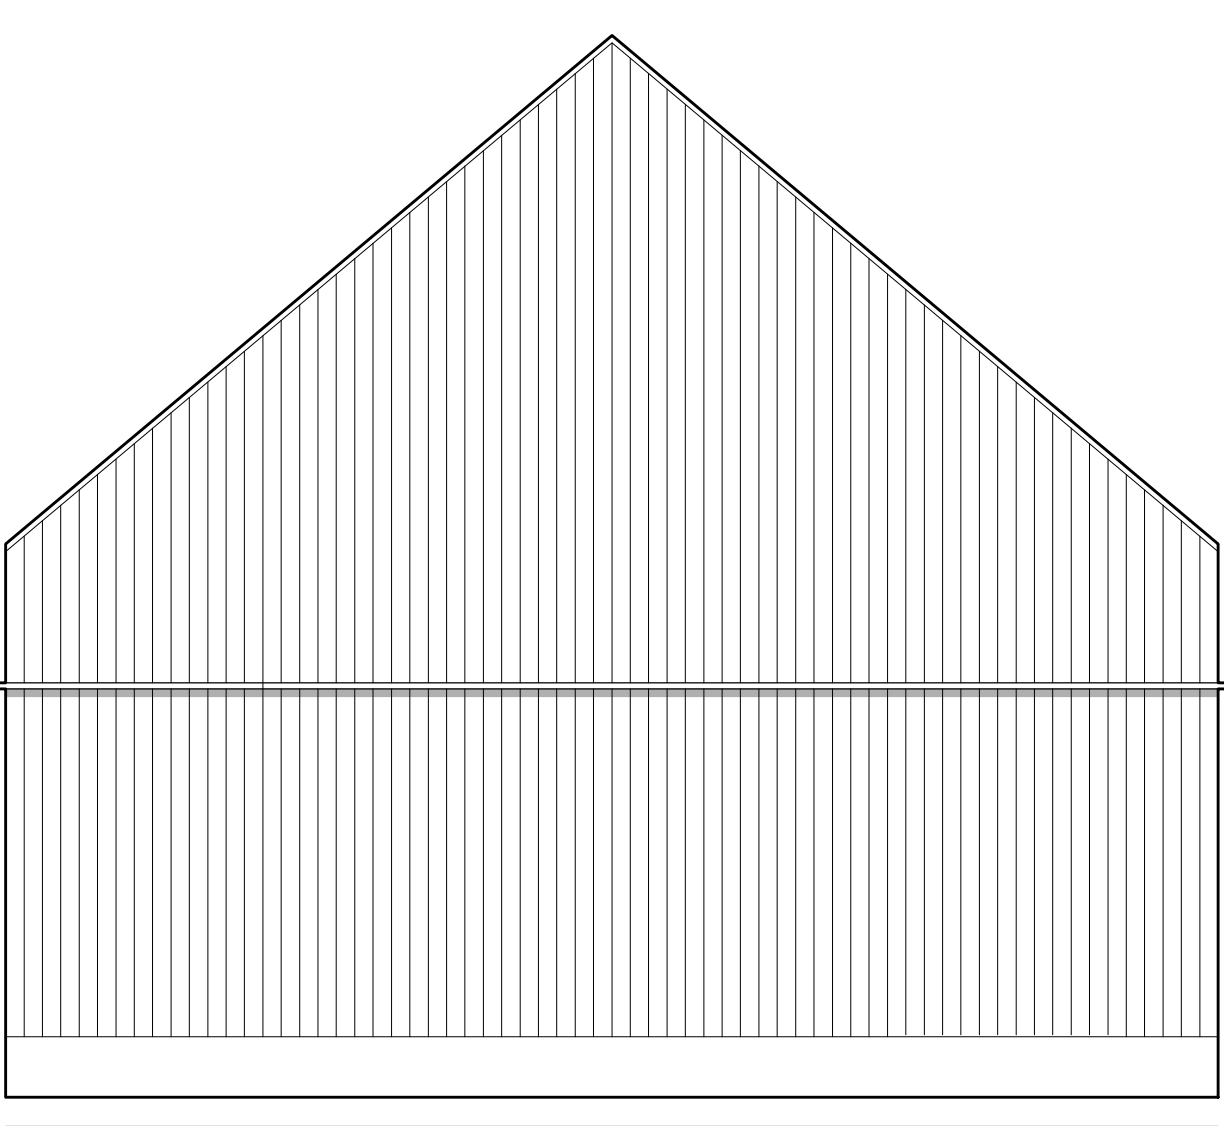

2,30 m
Wysokość HS

Hombee

www.hombee.dev